




Grondplan 1/20

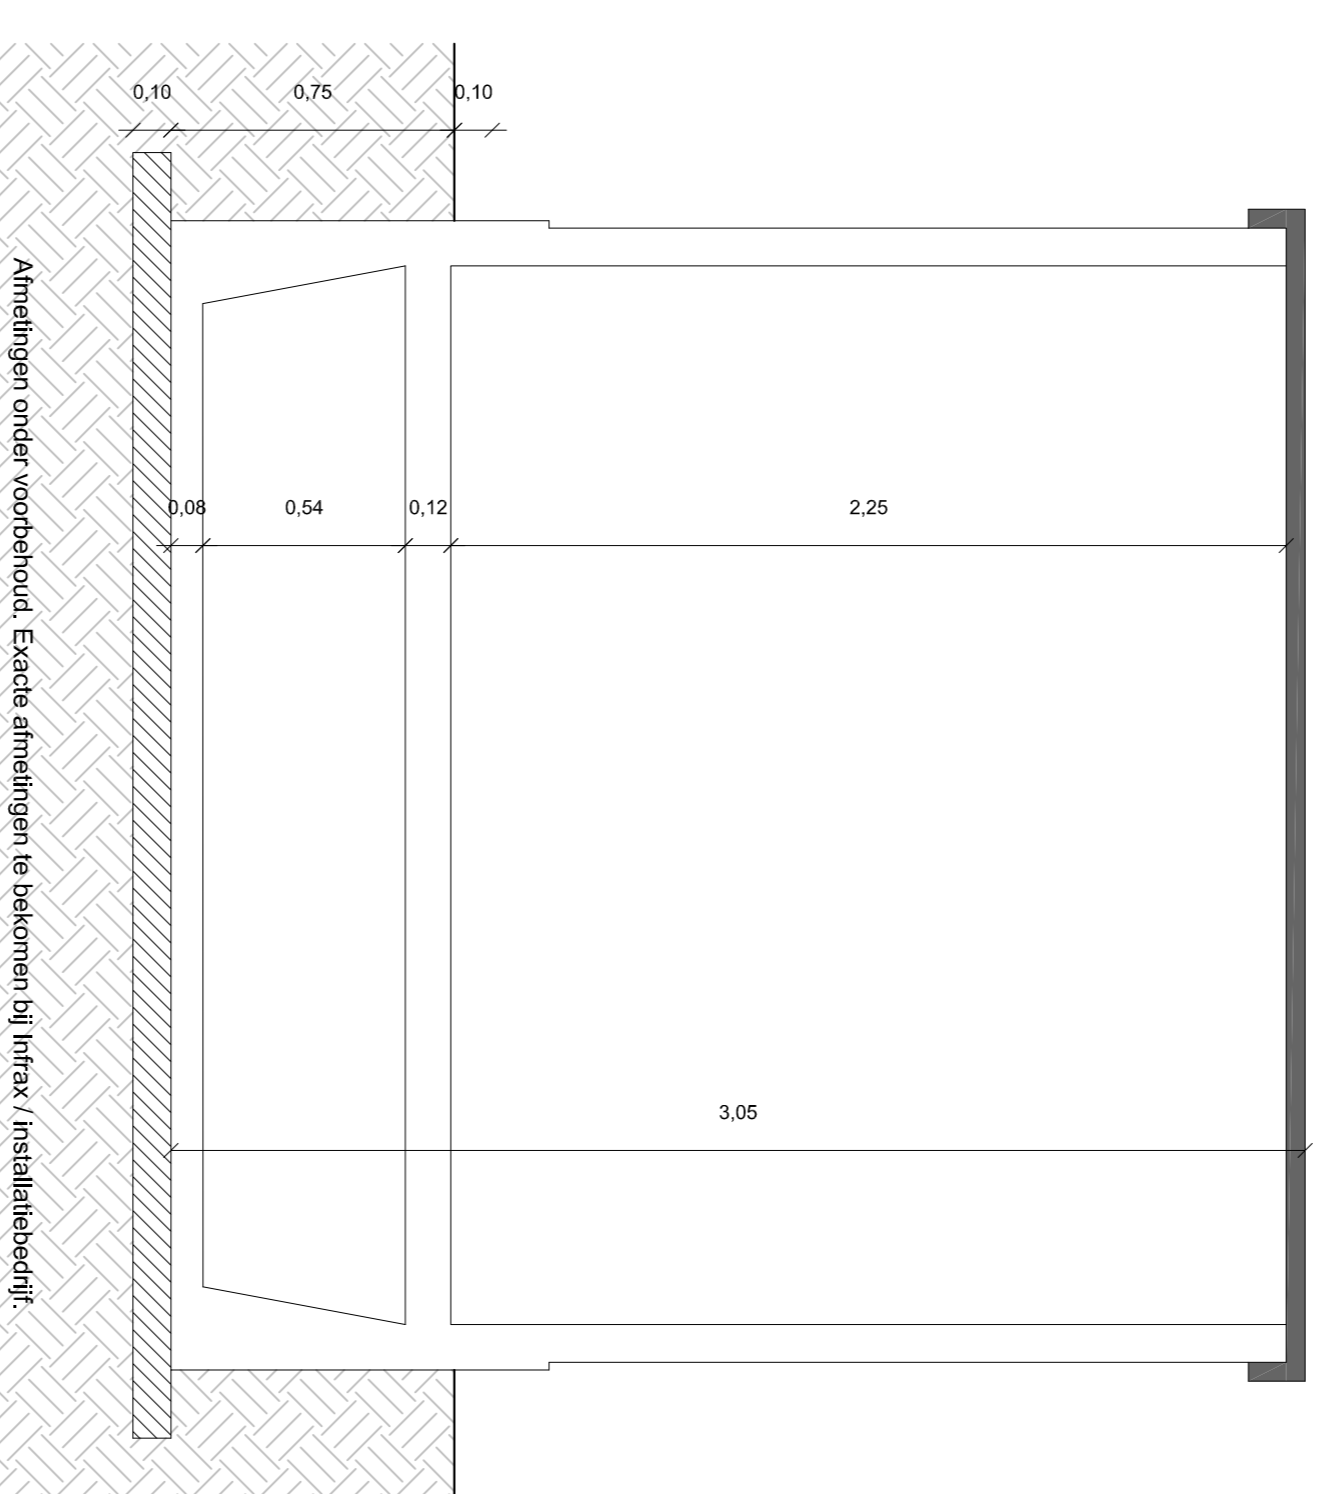


Doorsnede AA' 1/20

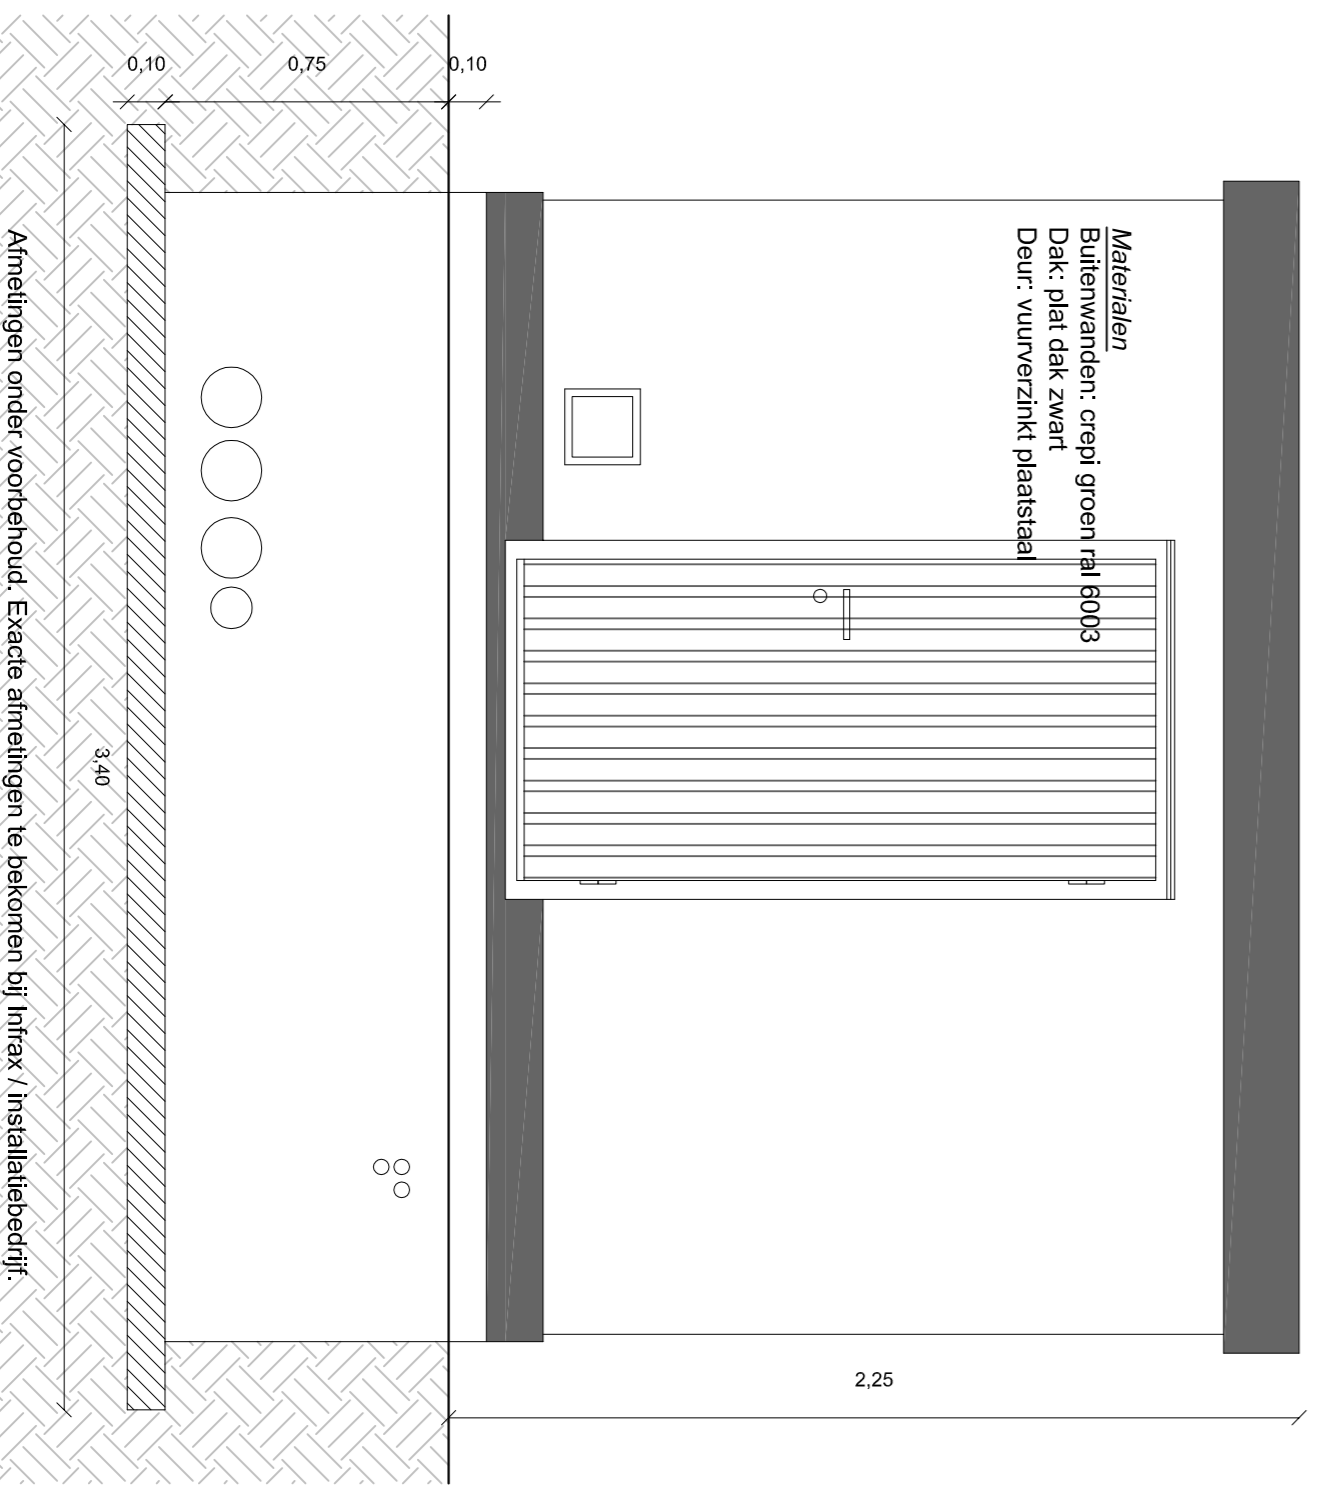


Voorraanzicht 1/20

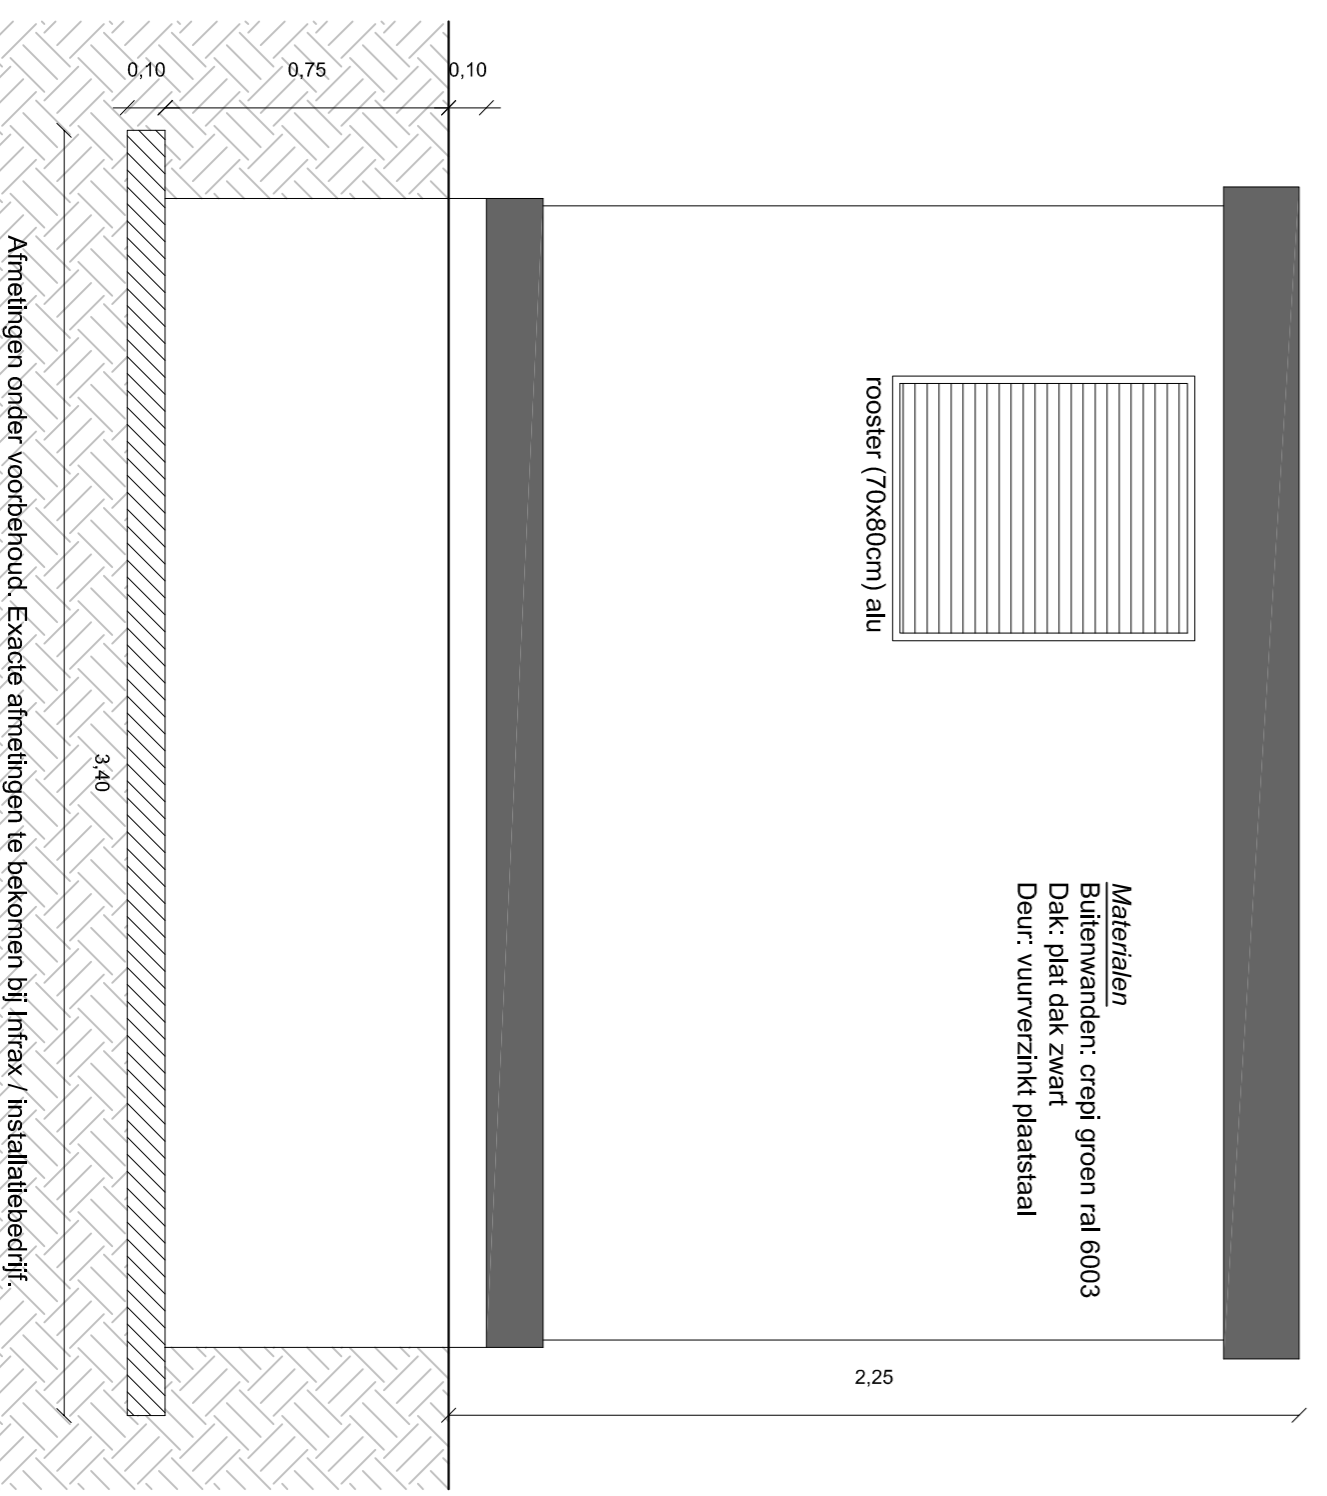

Achterraanzicht 1/20

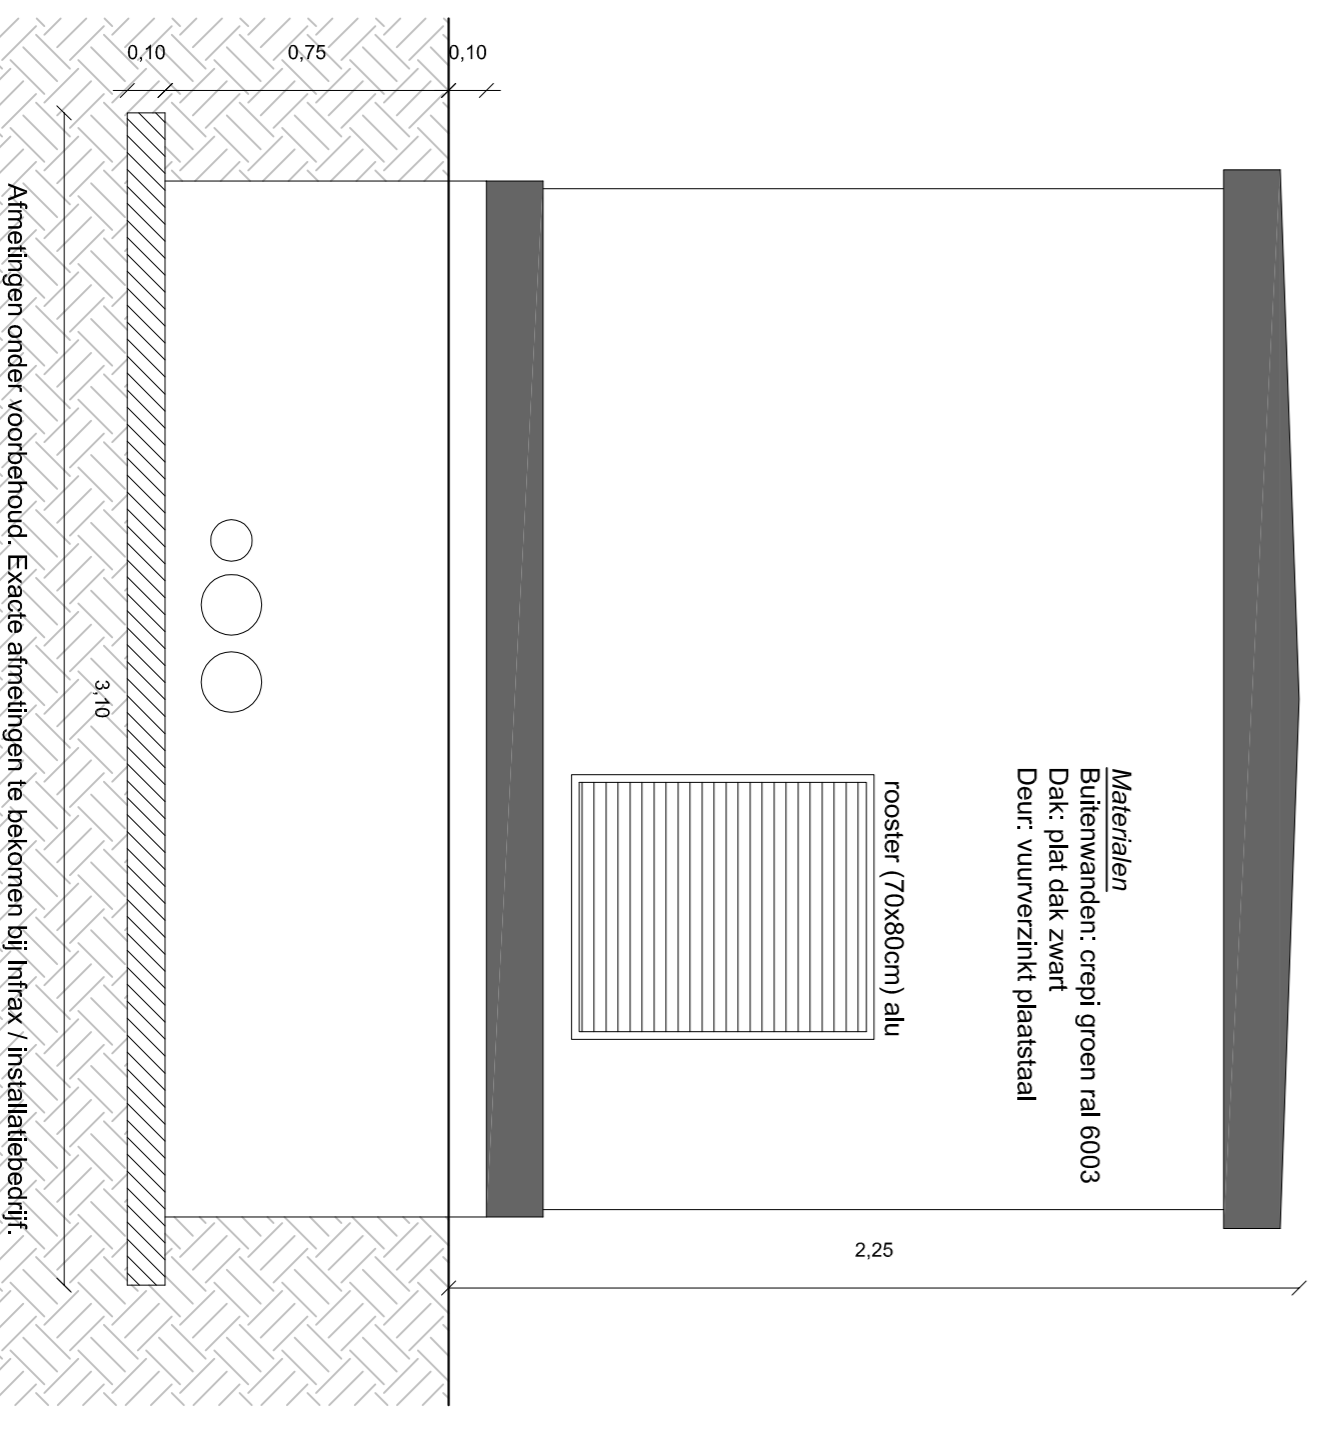

Rechteraanzicht 1/20

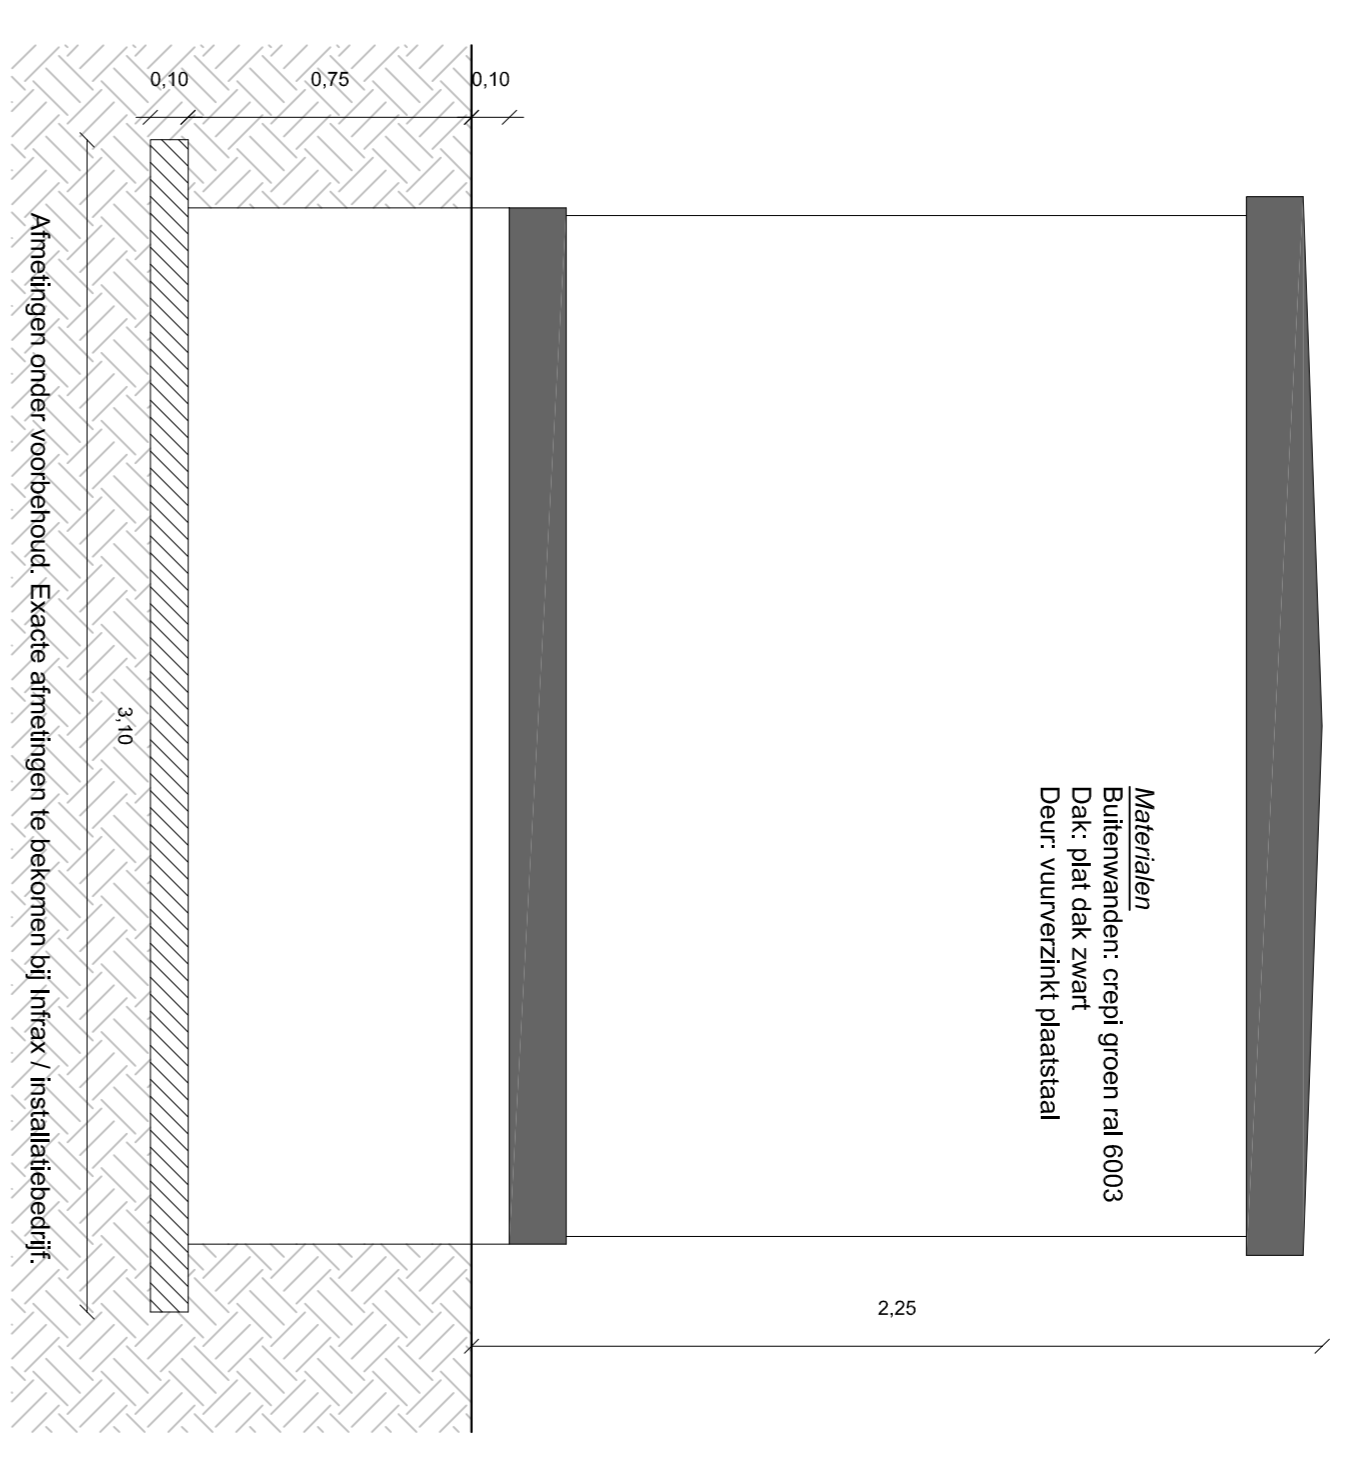

Linkeraanzicht 1/20

**BOUWPLAATS**

**Ligingsplan 1/20000**

**PLAATSEN VAN EEN ELEKTRICITEITSCABINE**

PROVINCIE	Limburg
ARRONDISSEMENT	
GEMEENTE	

Bouwheer:	
Adres:	
Gemeente:	



Plannen:	Grondplannen	01
	Gevels	
	Doorsnede AA'	Plan 01/01
	Implantingsplan	

Schaal	Diverse
Datum	
Dossier	B01