




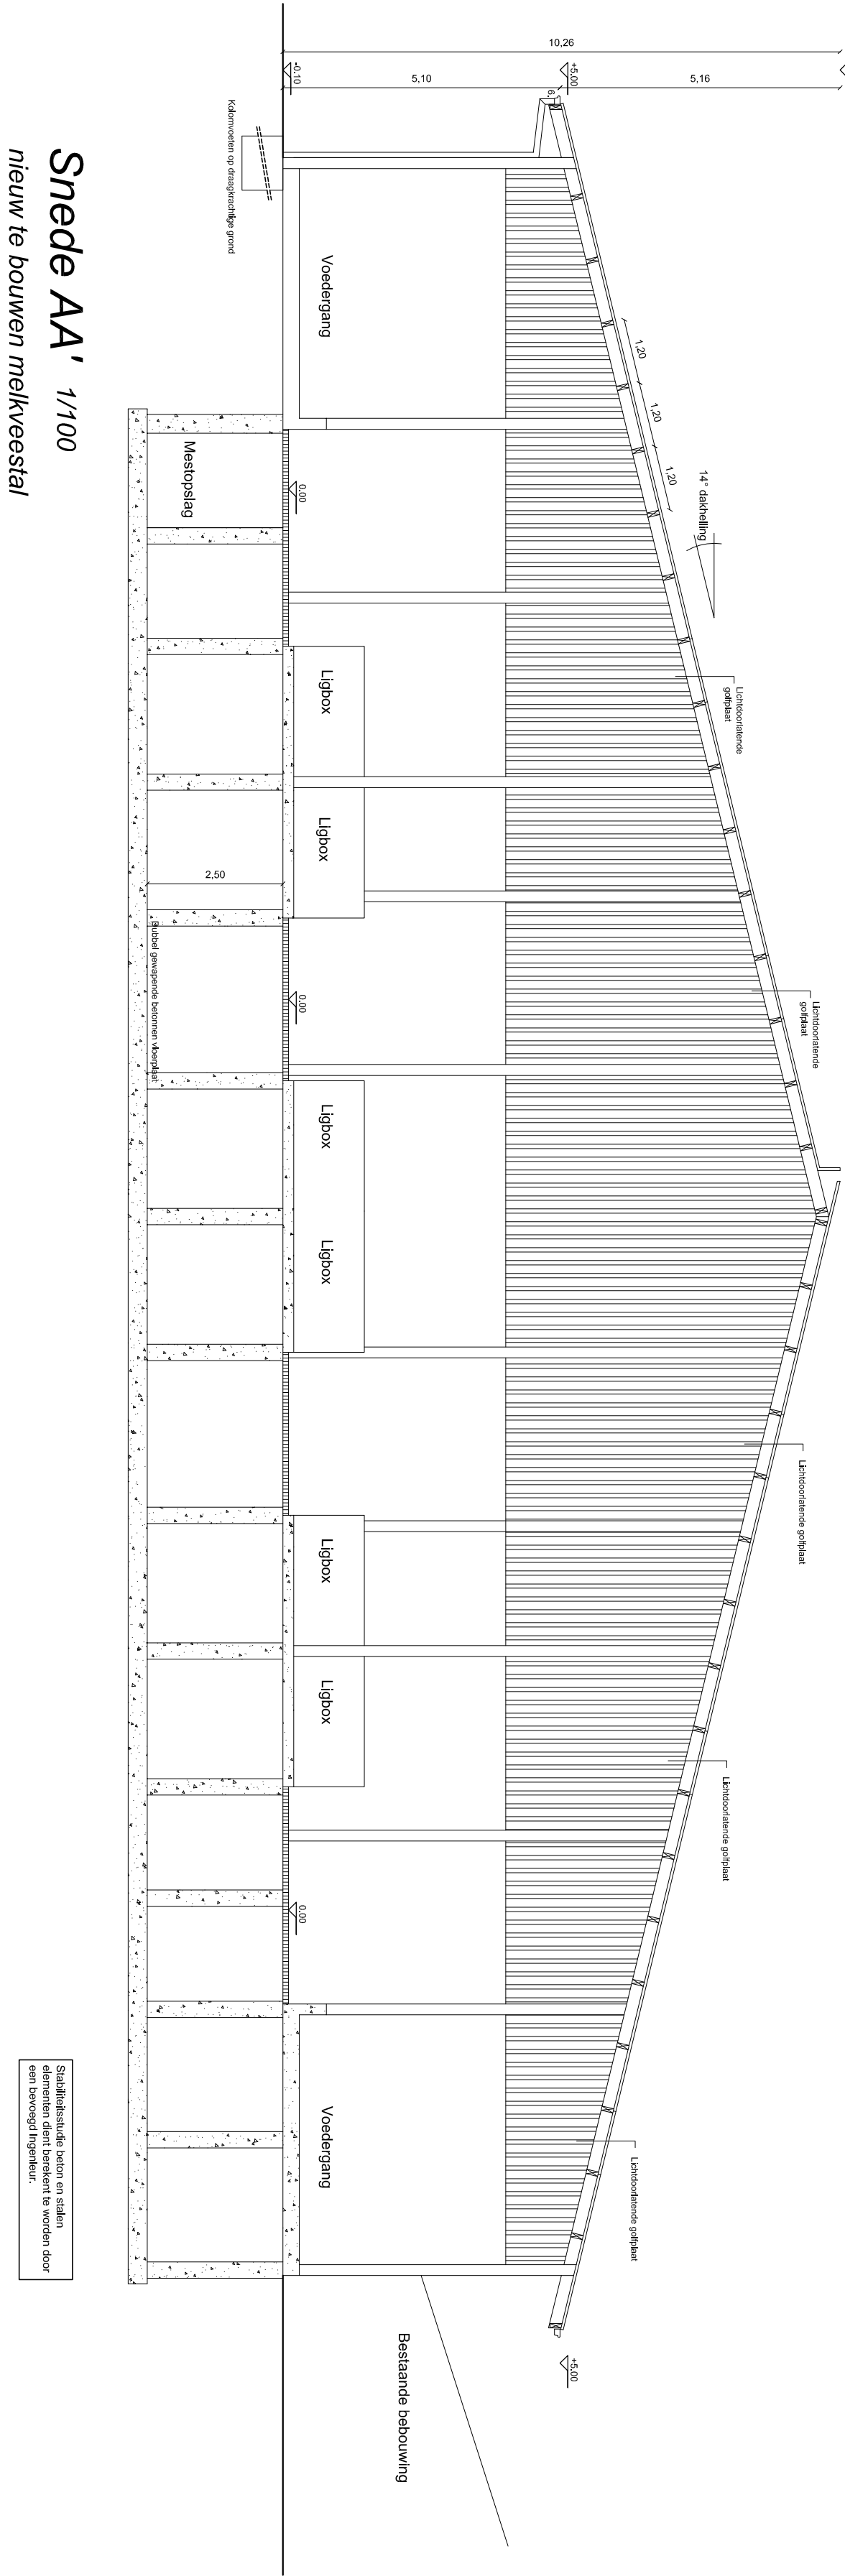


Sneede AA' 1/100
nieuw te bouwen melkveestal

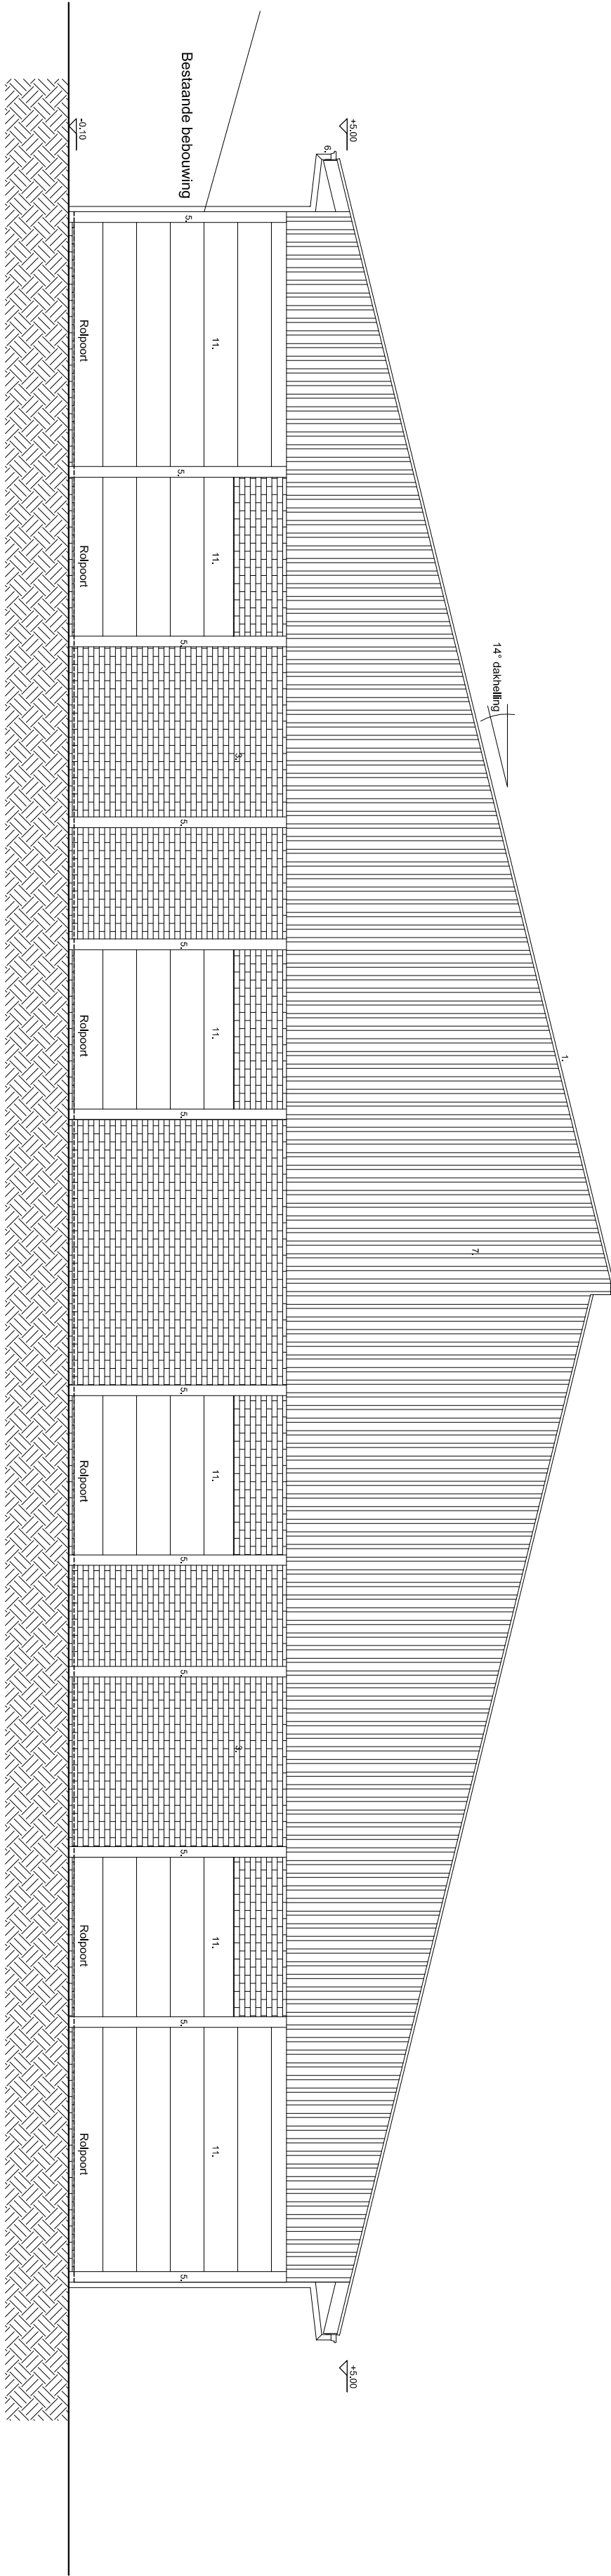


Achtergevel 1/100
nieuw te bouwen melkveestal

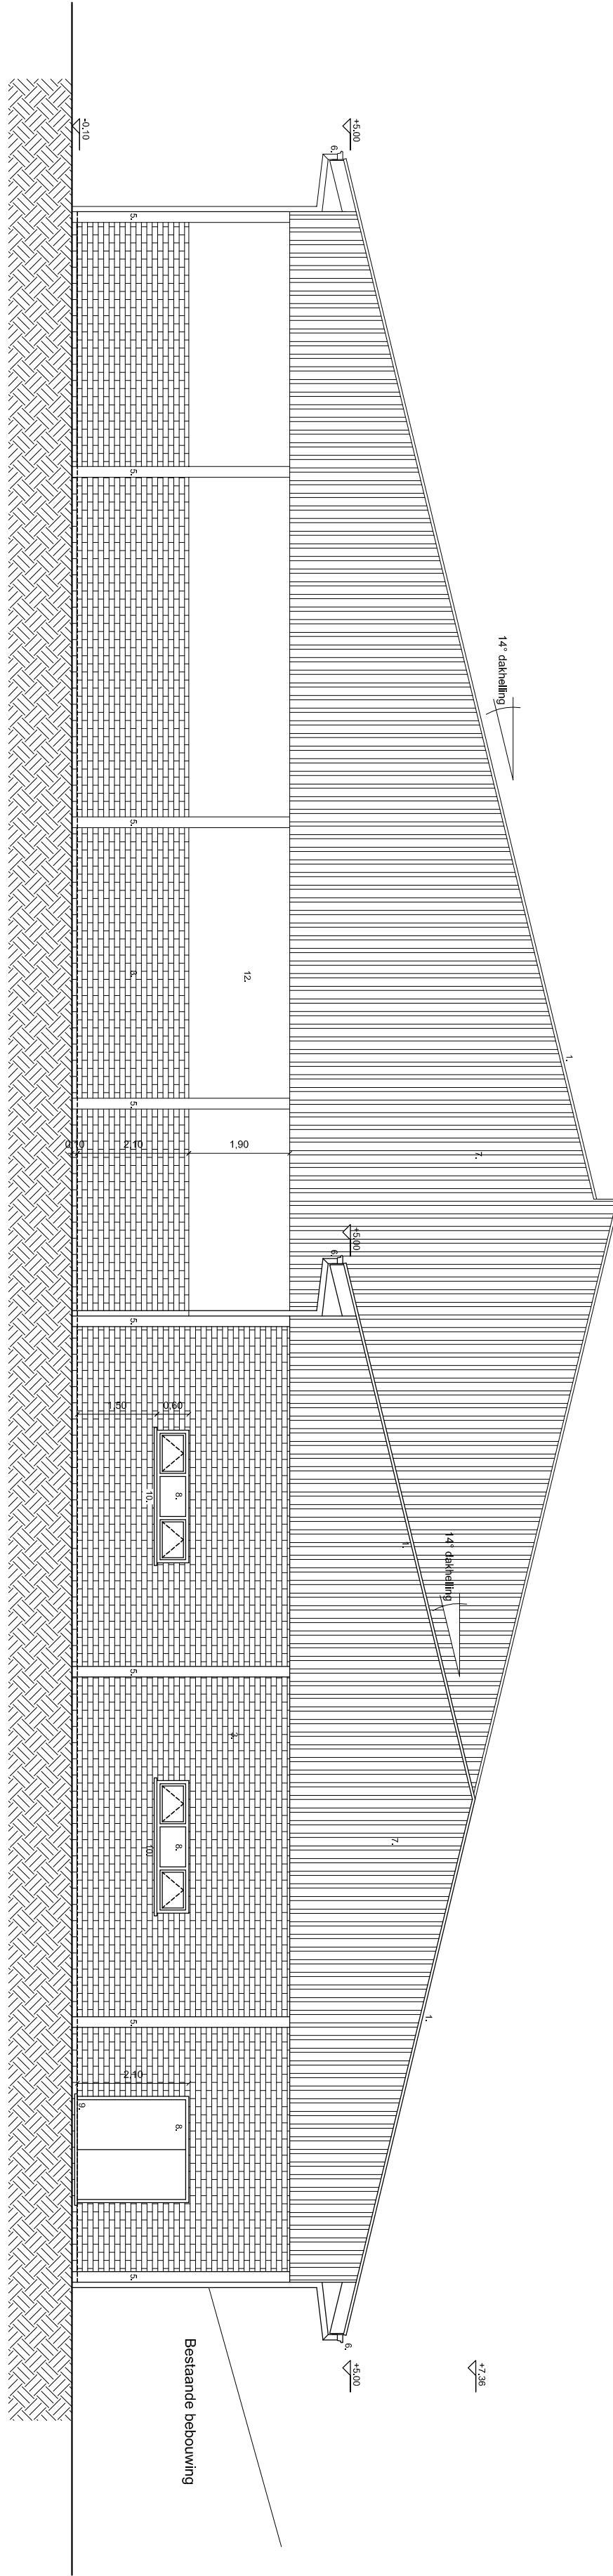

Voorgevel 1/100
nieuw te bouwen melkveestal

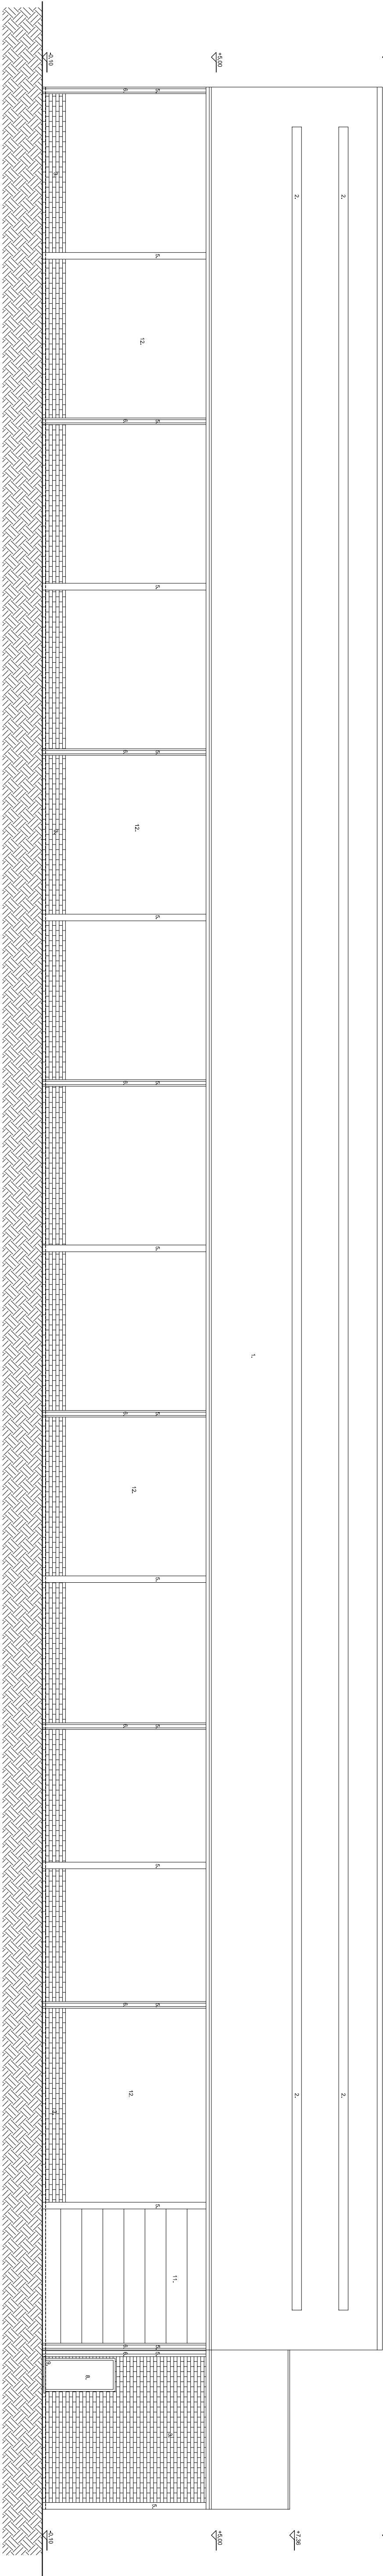

Zijgevel links 1/100
nieuw te bouwen melkveestal

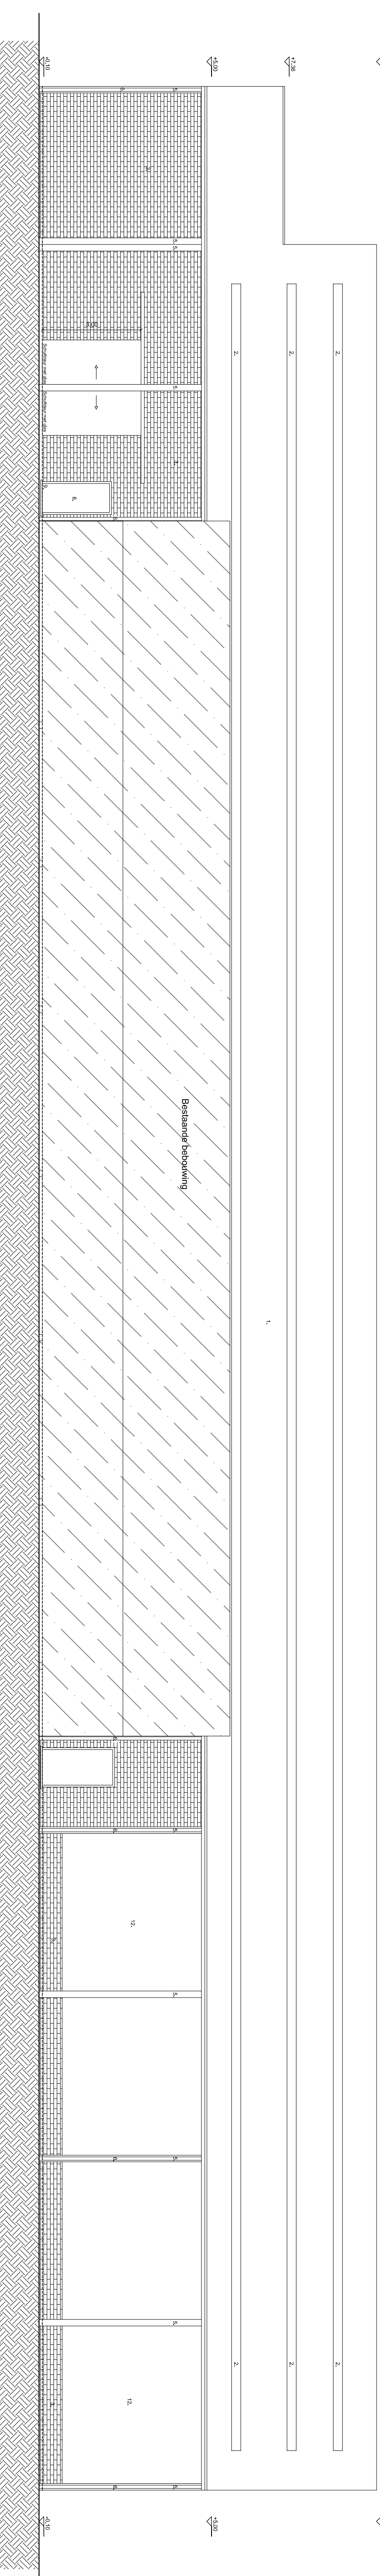

Zijgevel rechts 1/100
nieuw te bouwen melkveestal



PROVINCE: ARONDISSEMENT: GEMEENTE / STAD: STRAAT: SECTIE:	
DOSSIERNUMMER	AANVASSINGEN
BLAD	
OPDRACHTGEVER	
ONTWERPER	Broeken Agr Service bvba Weg naar Rielkenen 75 3670 Mielwien - Oudroos

