




Linker zijgevel 1/100
nieuw te bouwen melkveestal

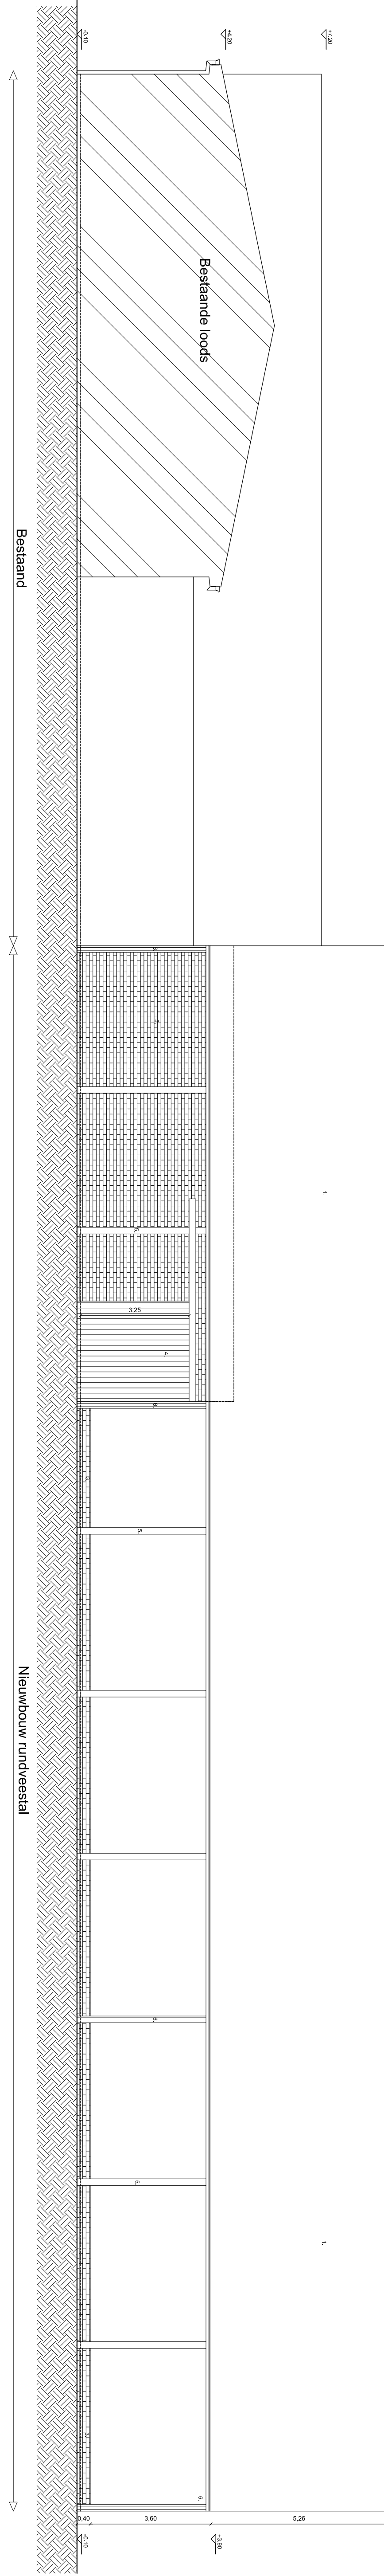


Rechter zijgevel 1/100
nieuw te bouwen melkveestal

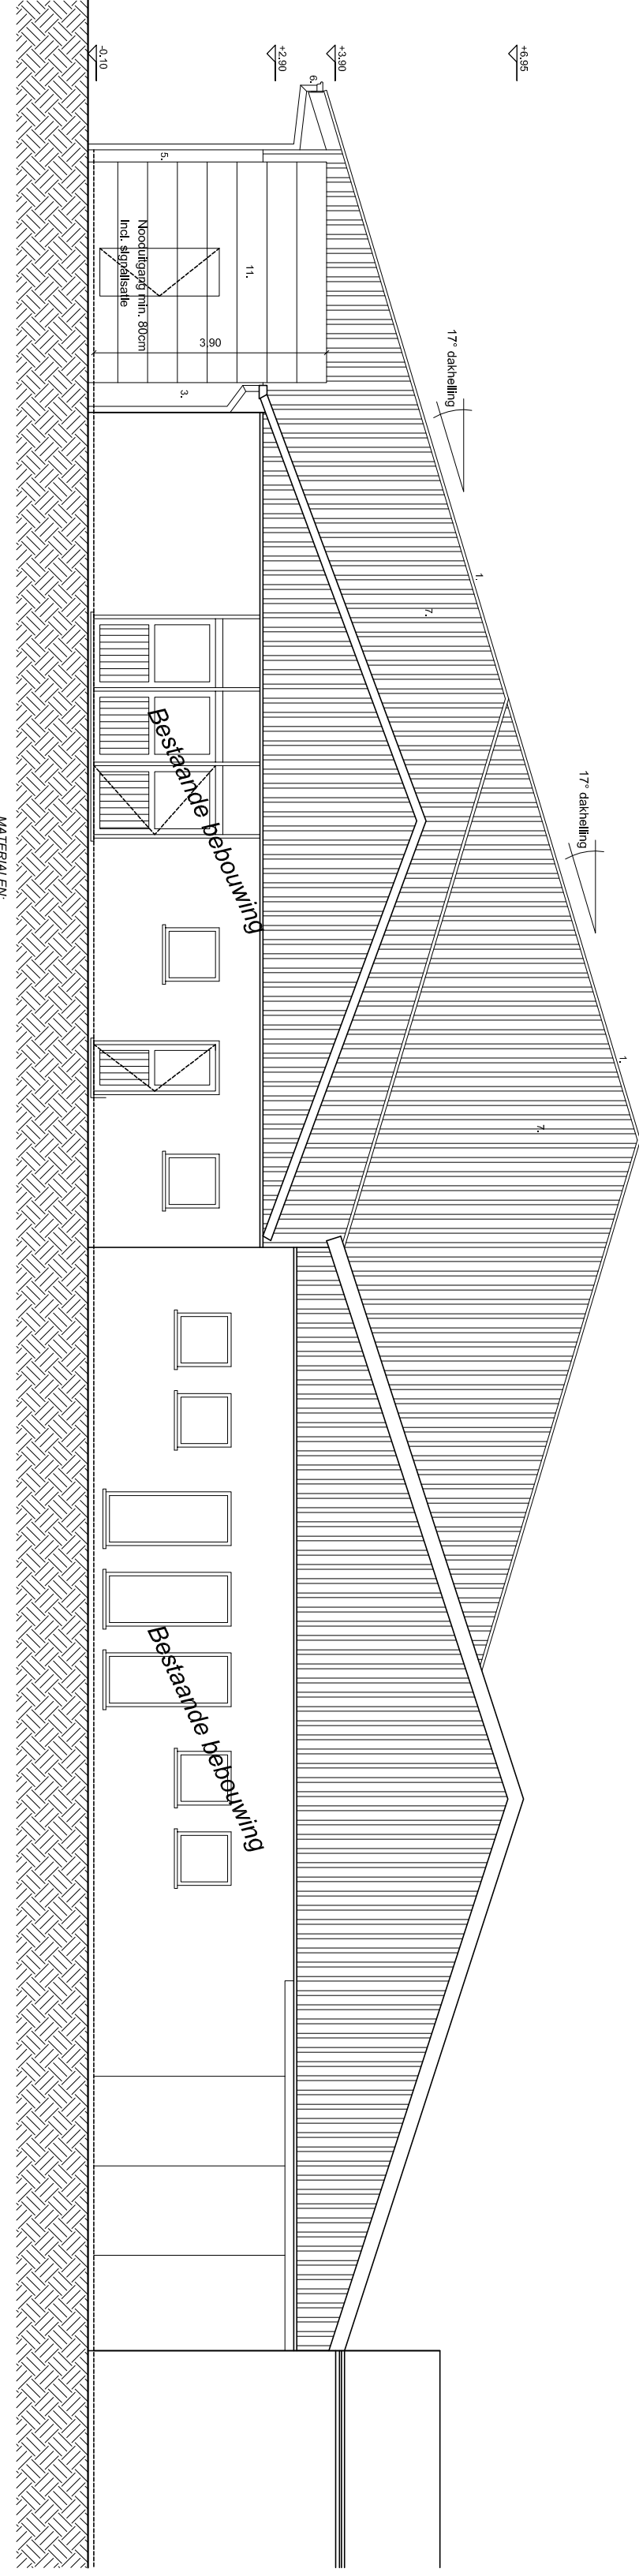


Voorgevel 1/100
nieuw te bouwen melkveestal

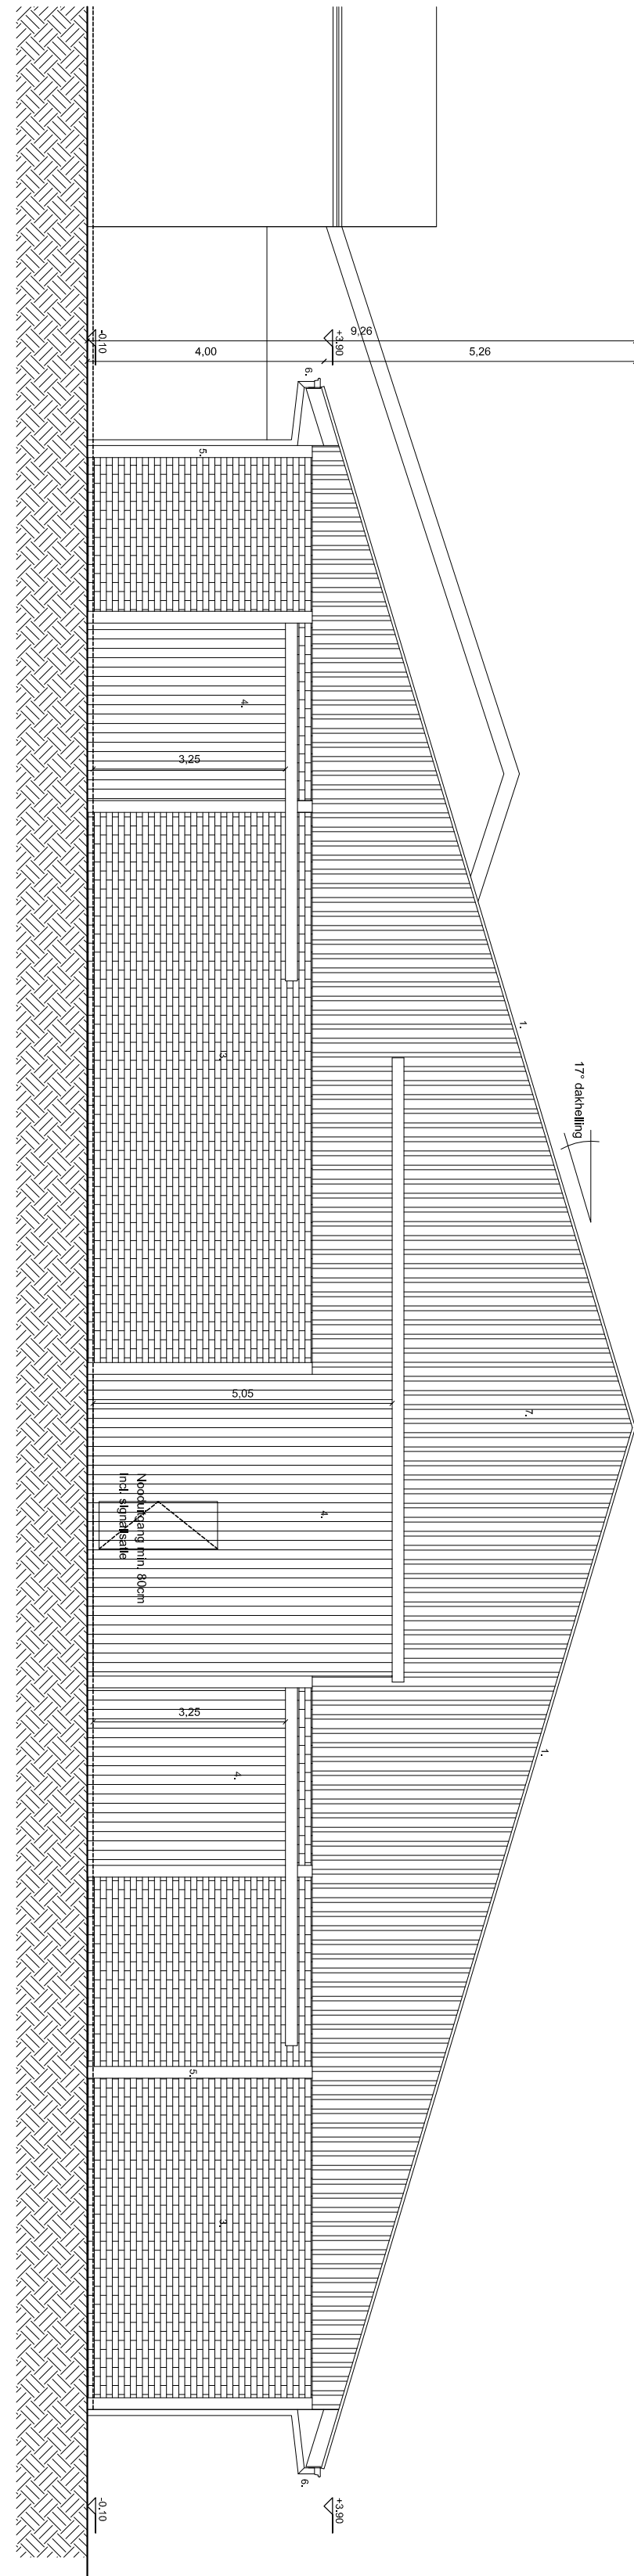


Achtergevel 1/100
nieuw te bouwen melkveestal

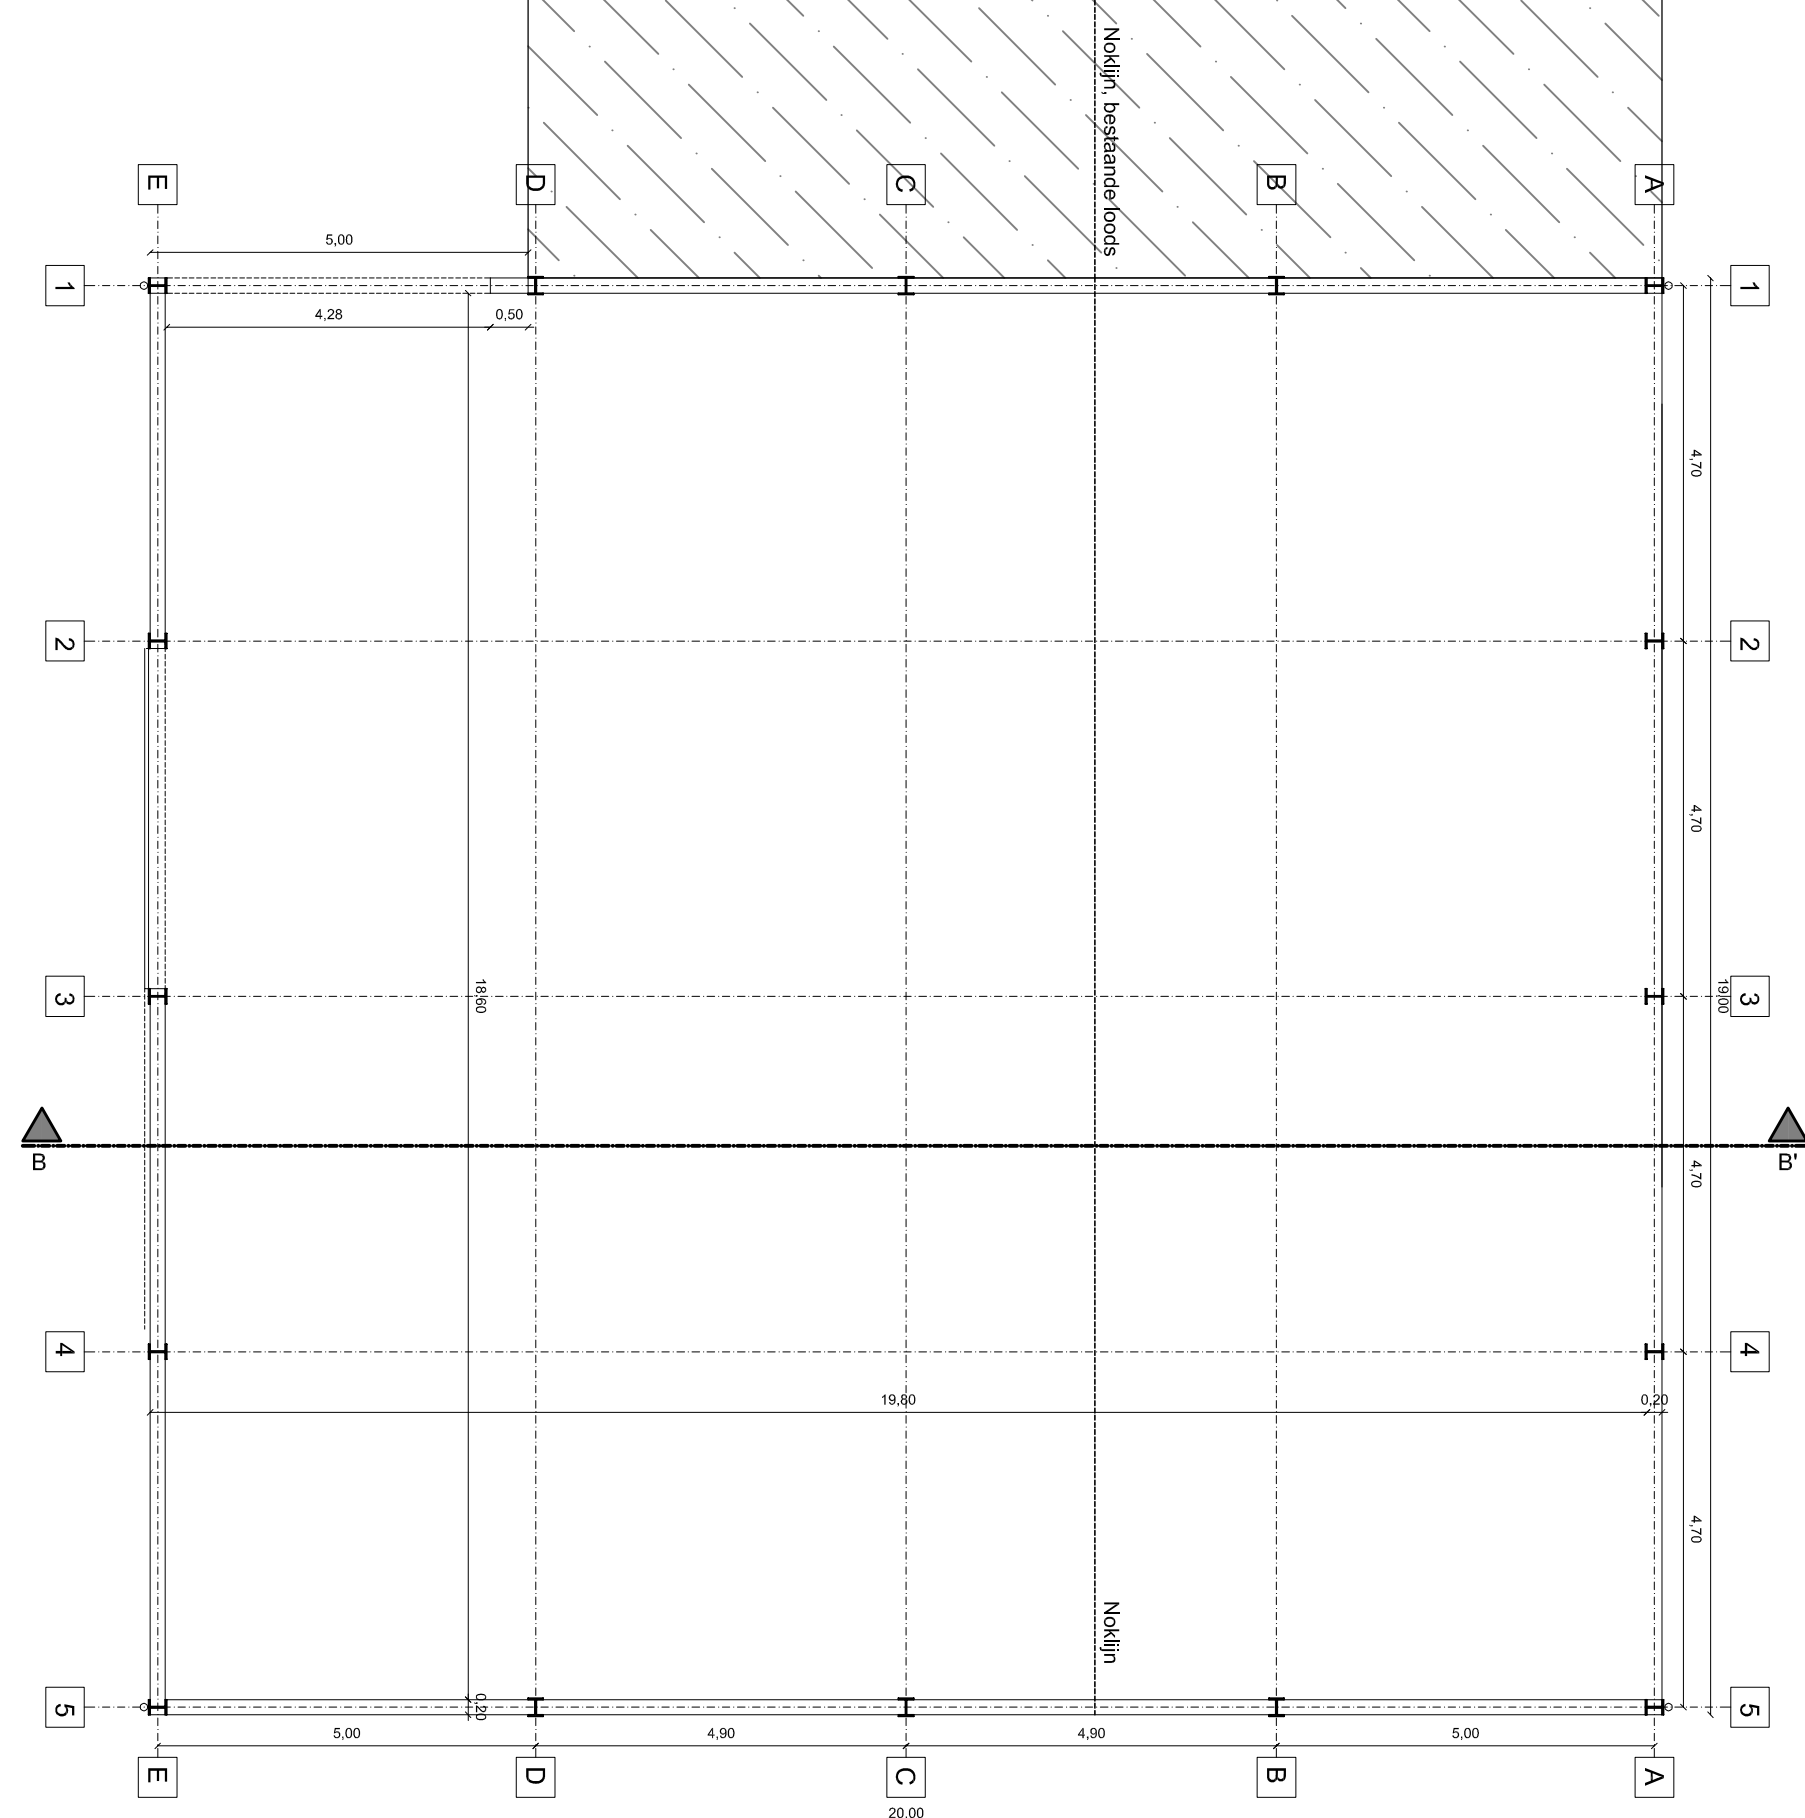


Grondplan 1/100
nieuw te bouwen loods

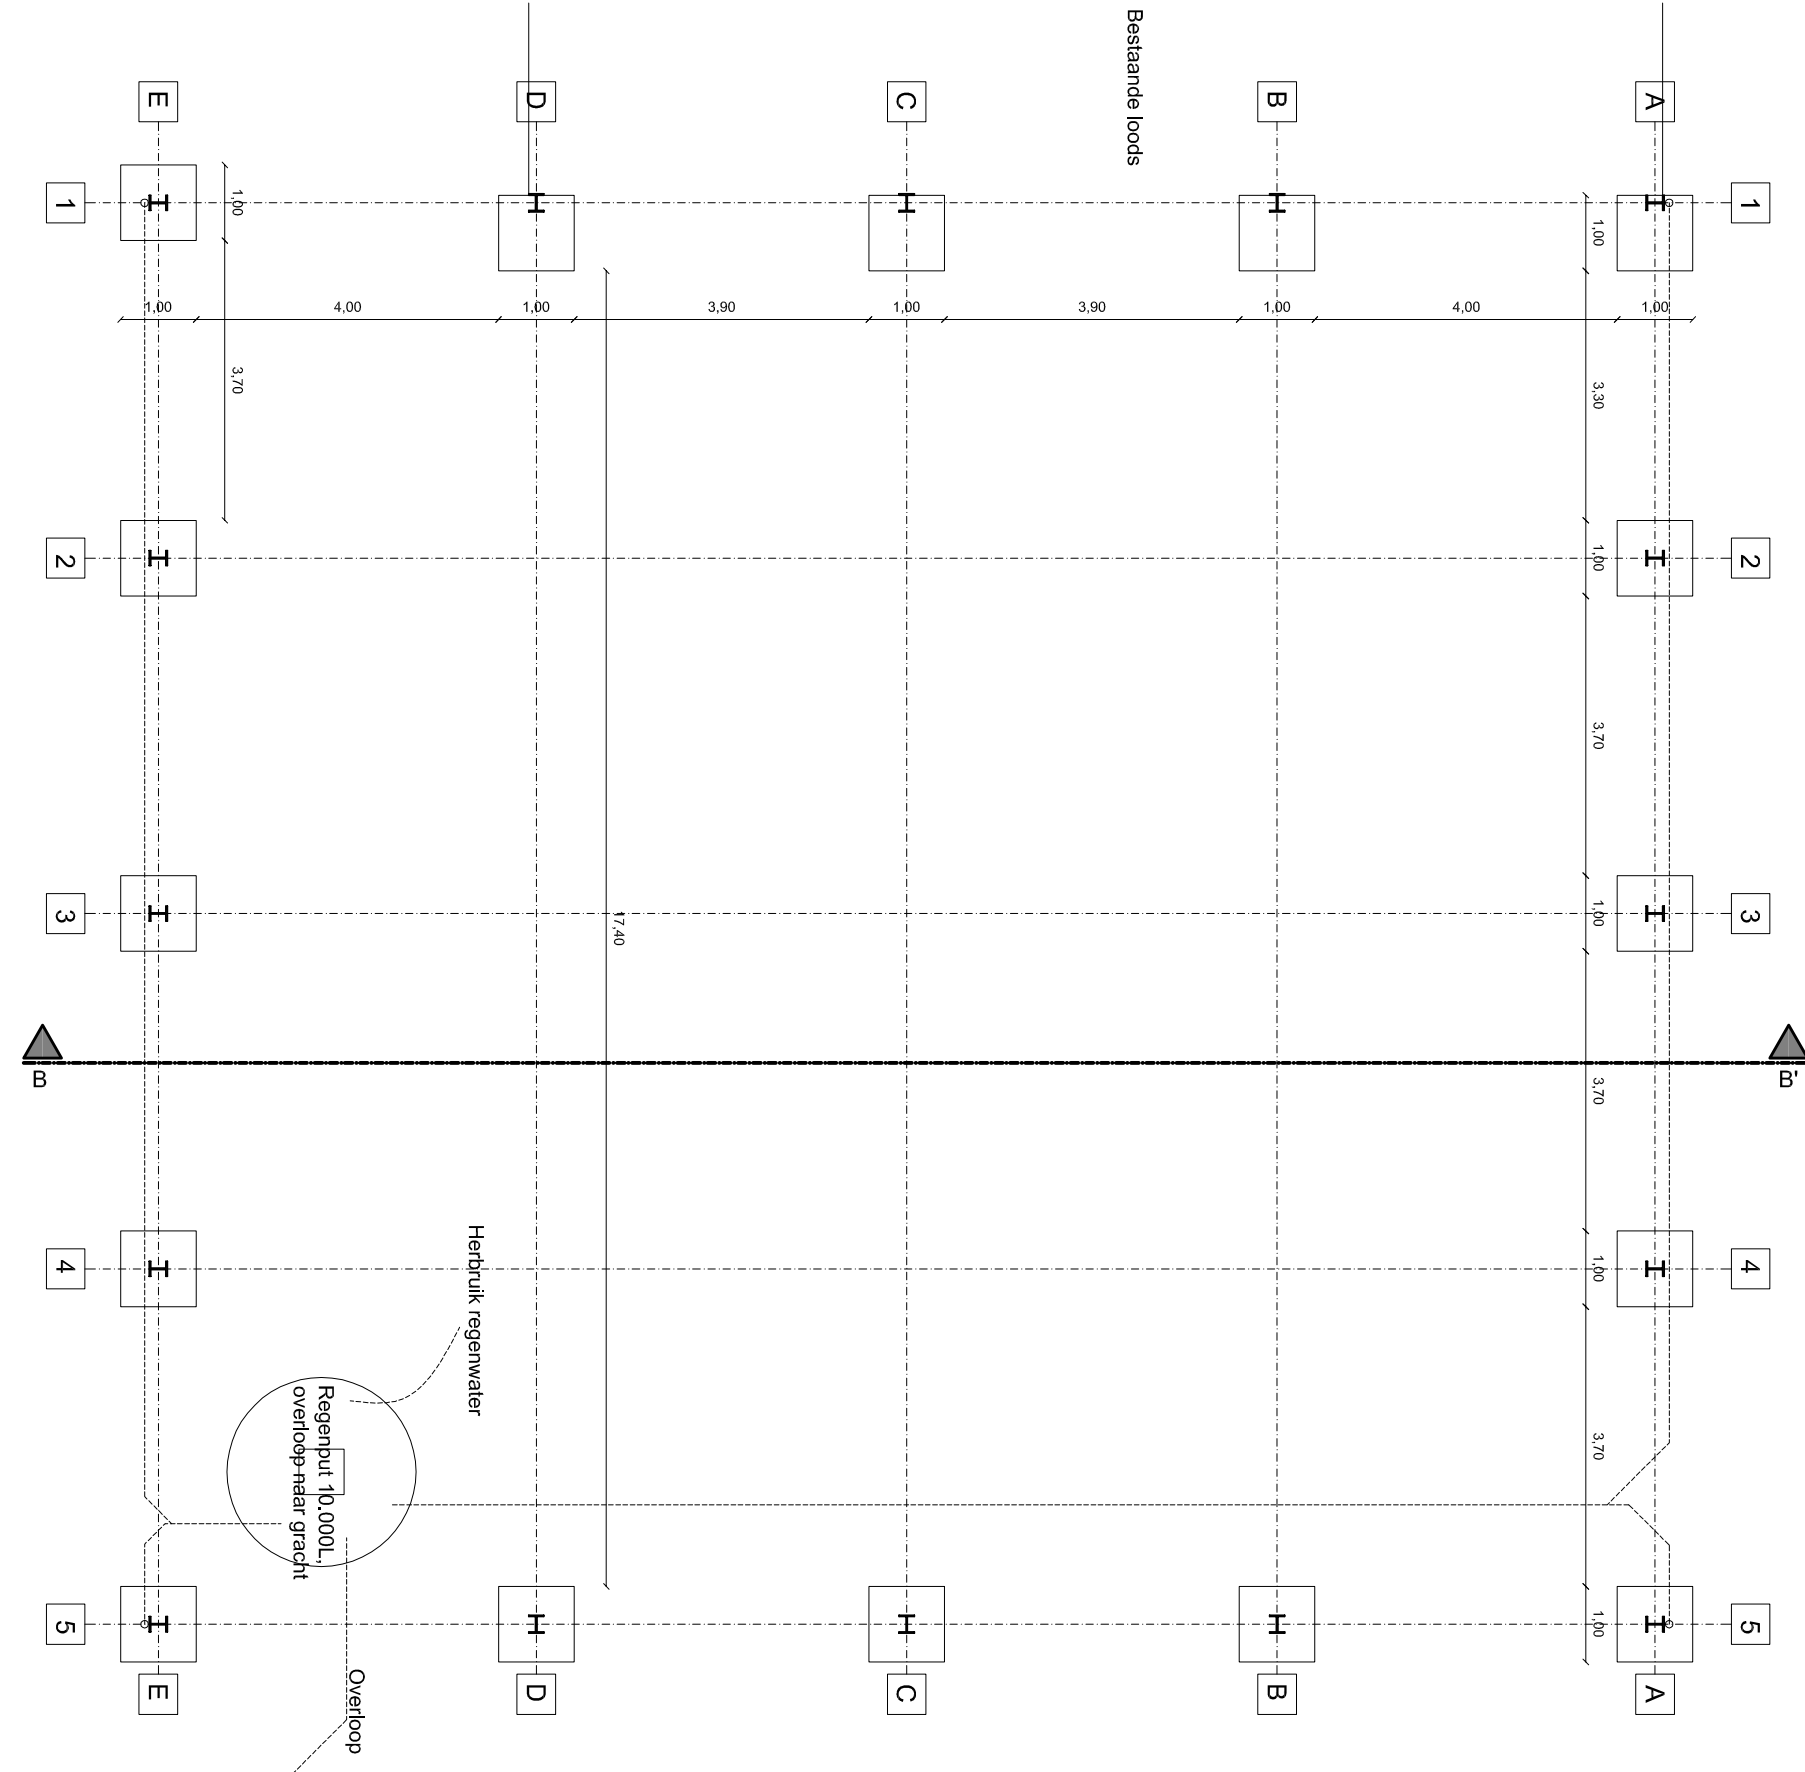

Funderings-rioleringsplan 1/100
nieuw te bouwen loods

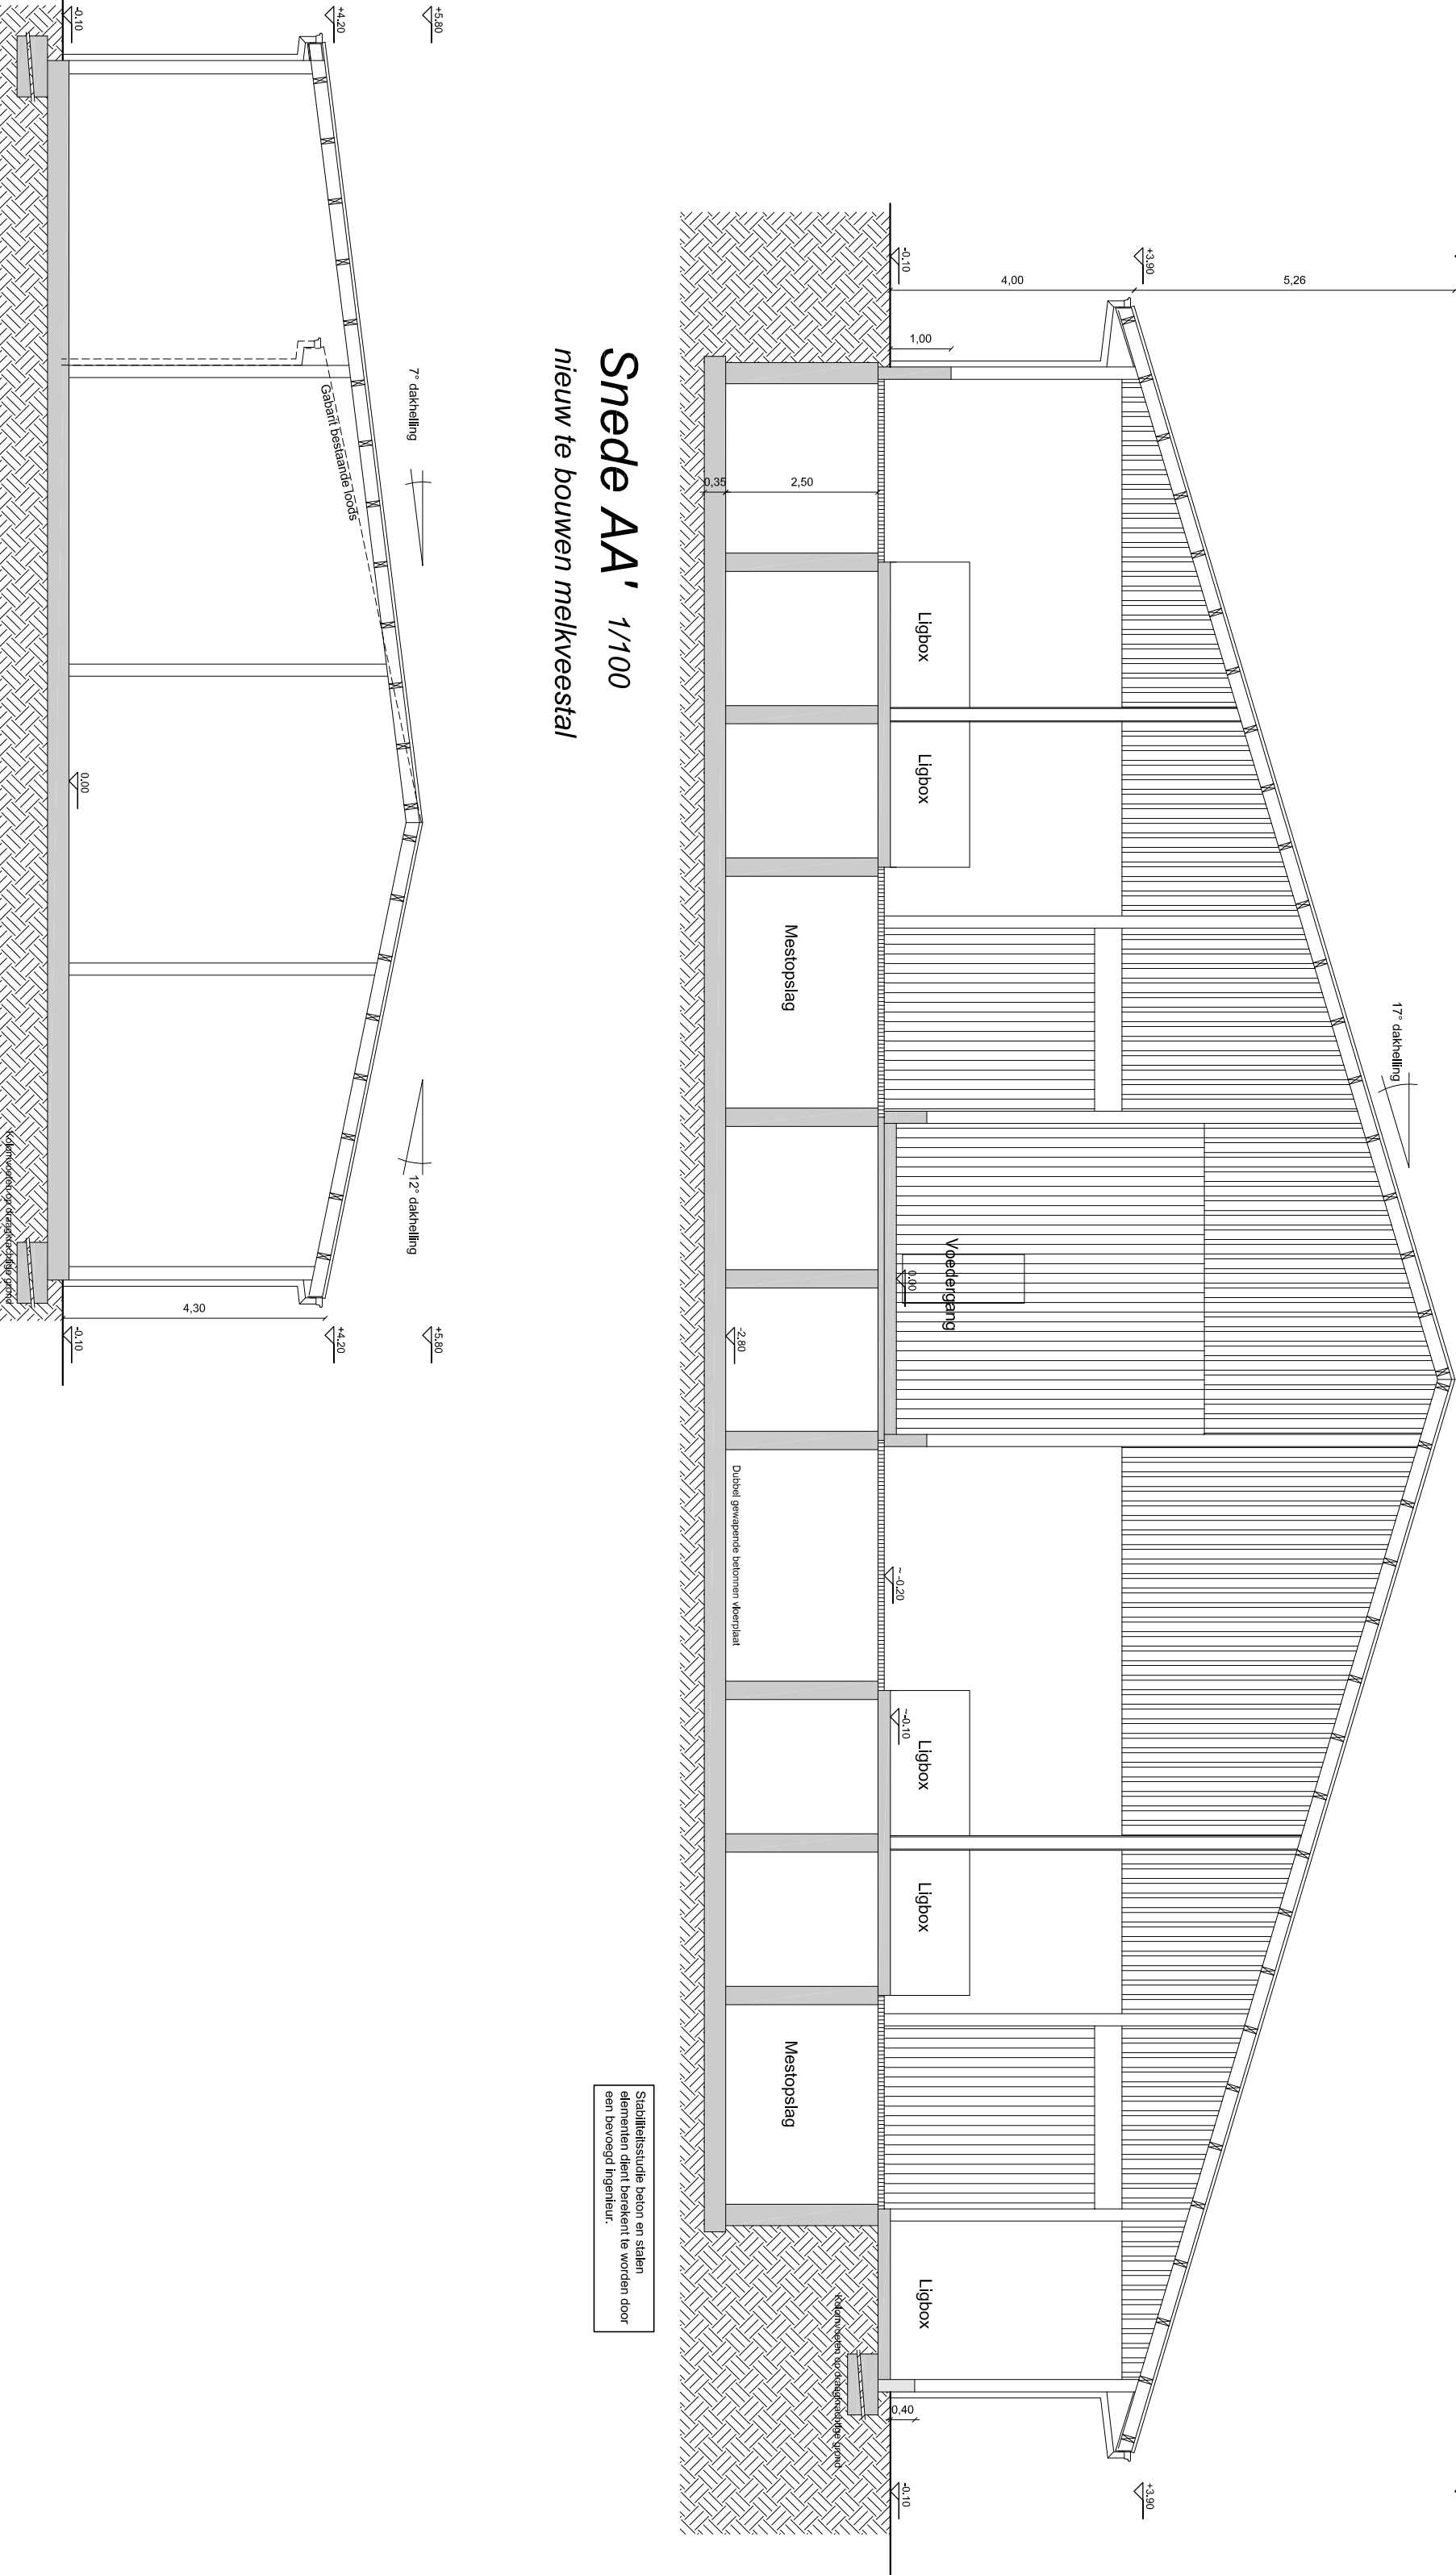


Sneede BB' 1/100
nieuw te bouwen loods

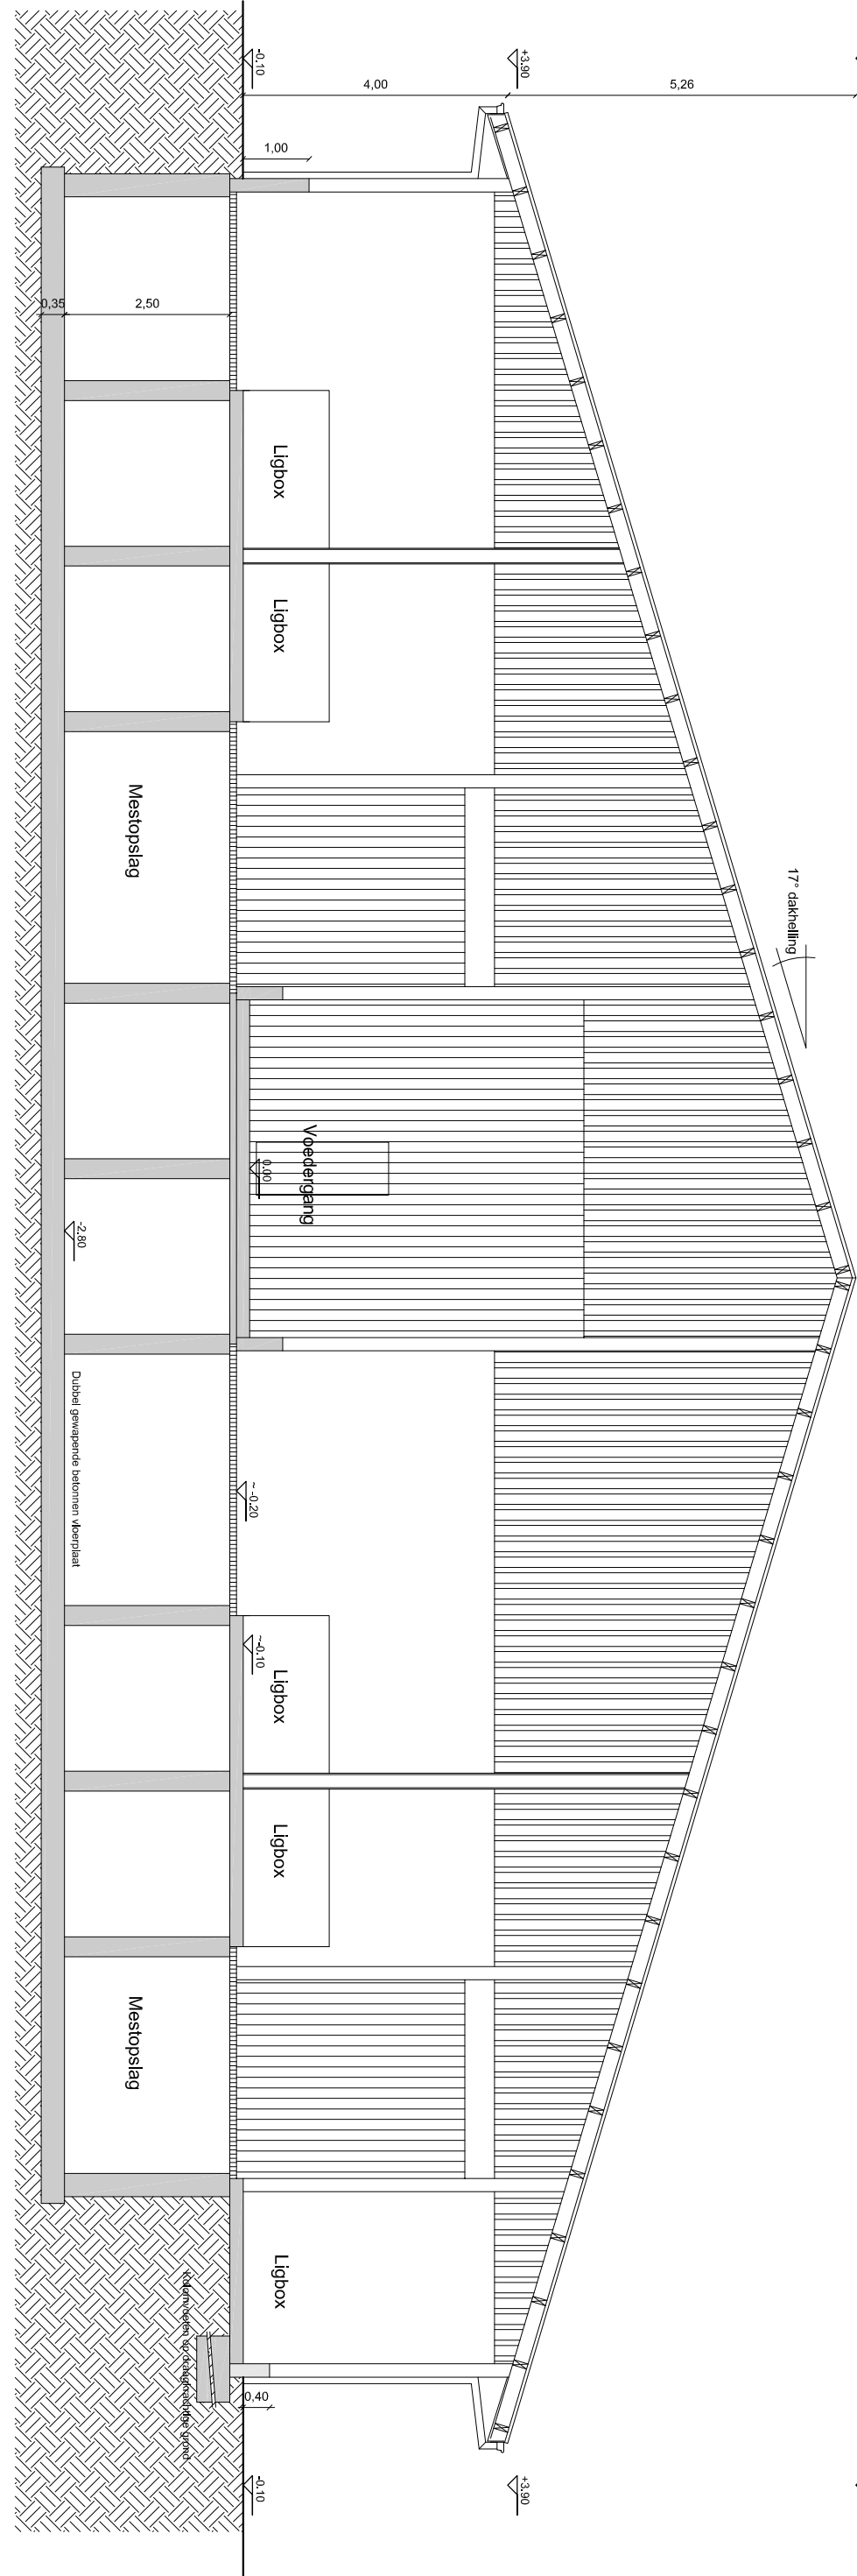

Sneede AA' 1/100
nieuw te bouwen melkveestal



Terreinprofiel TT' 1/500

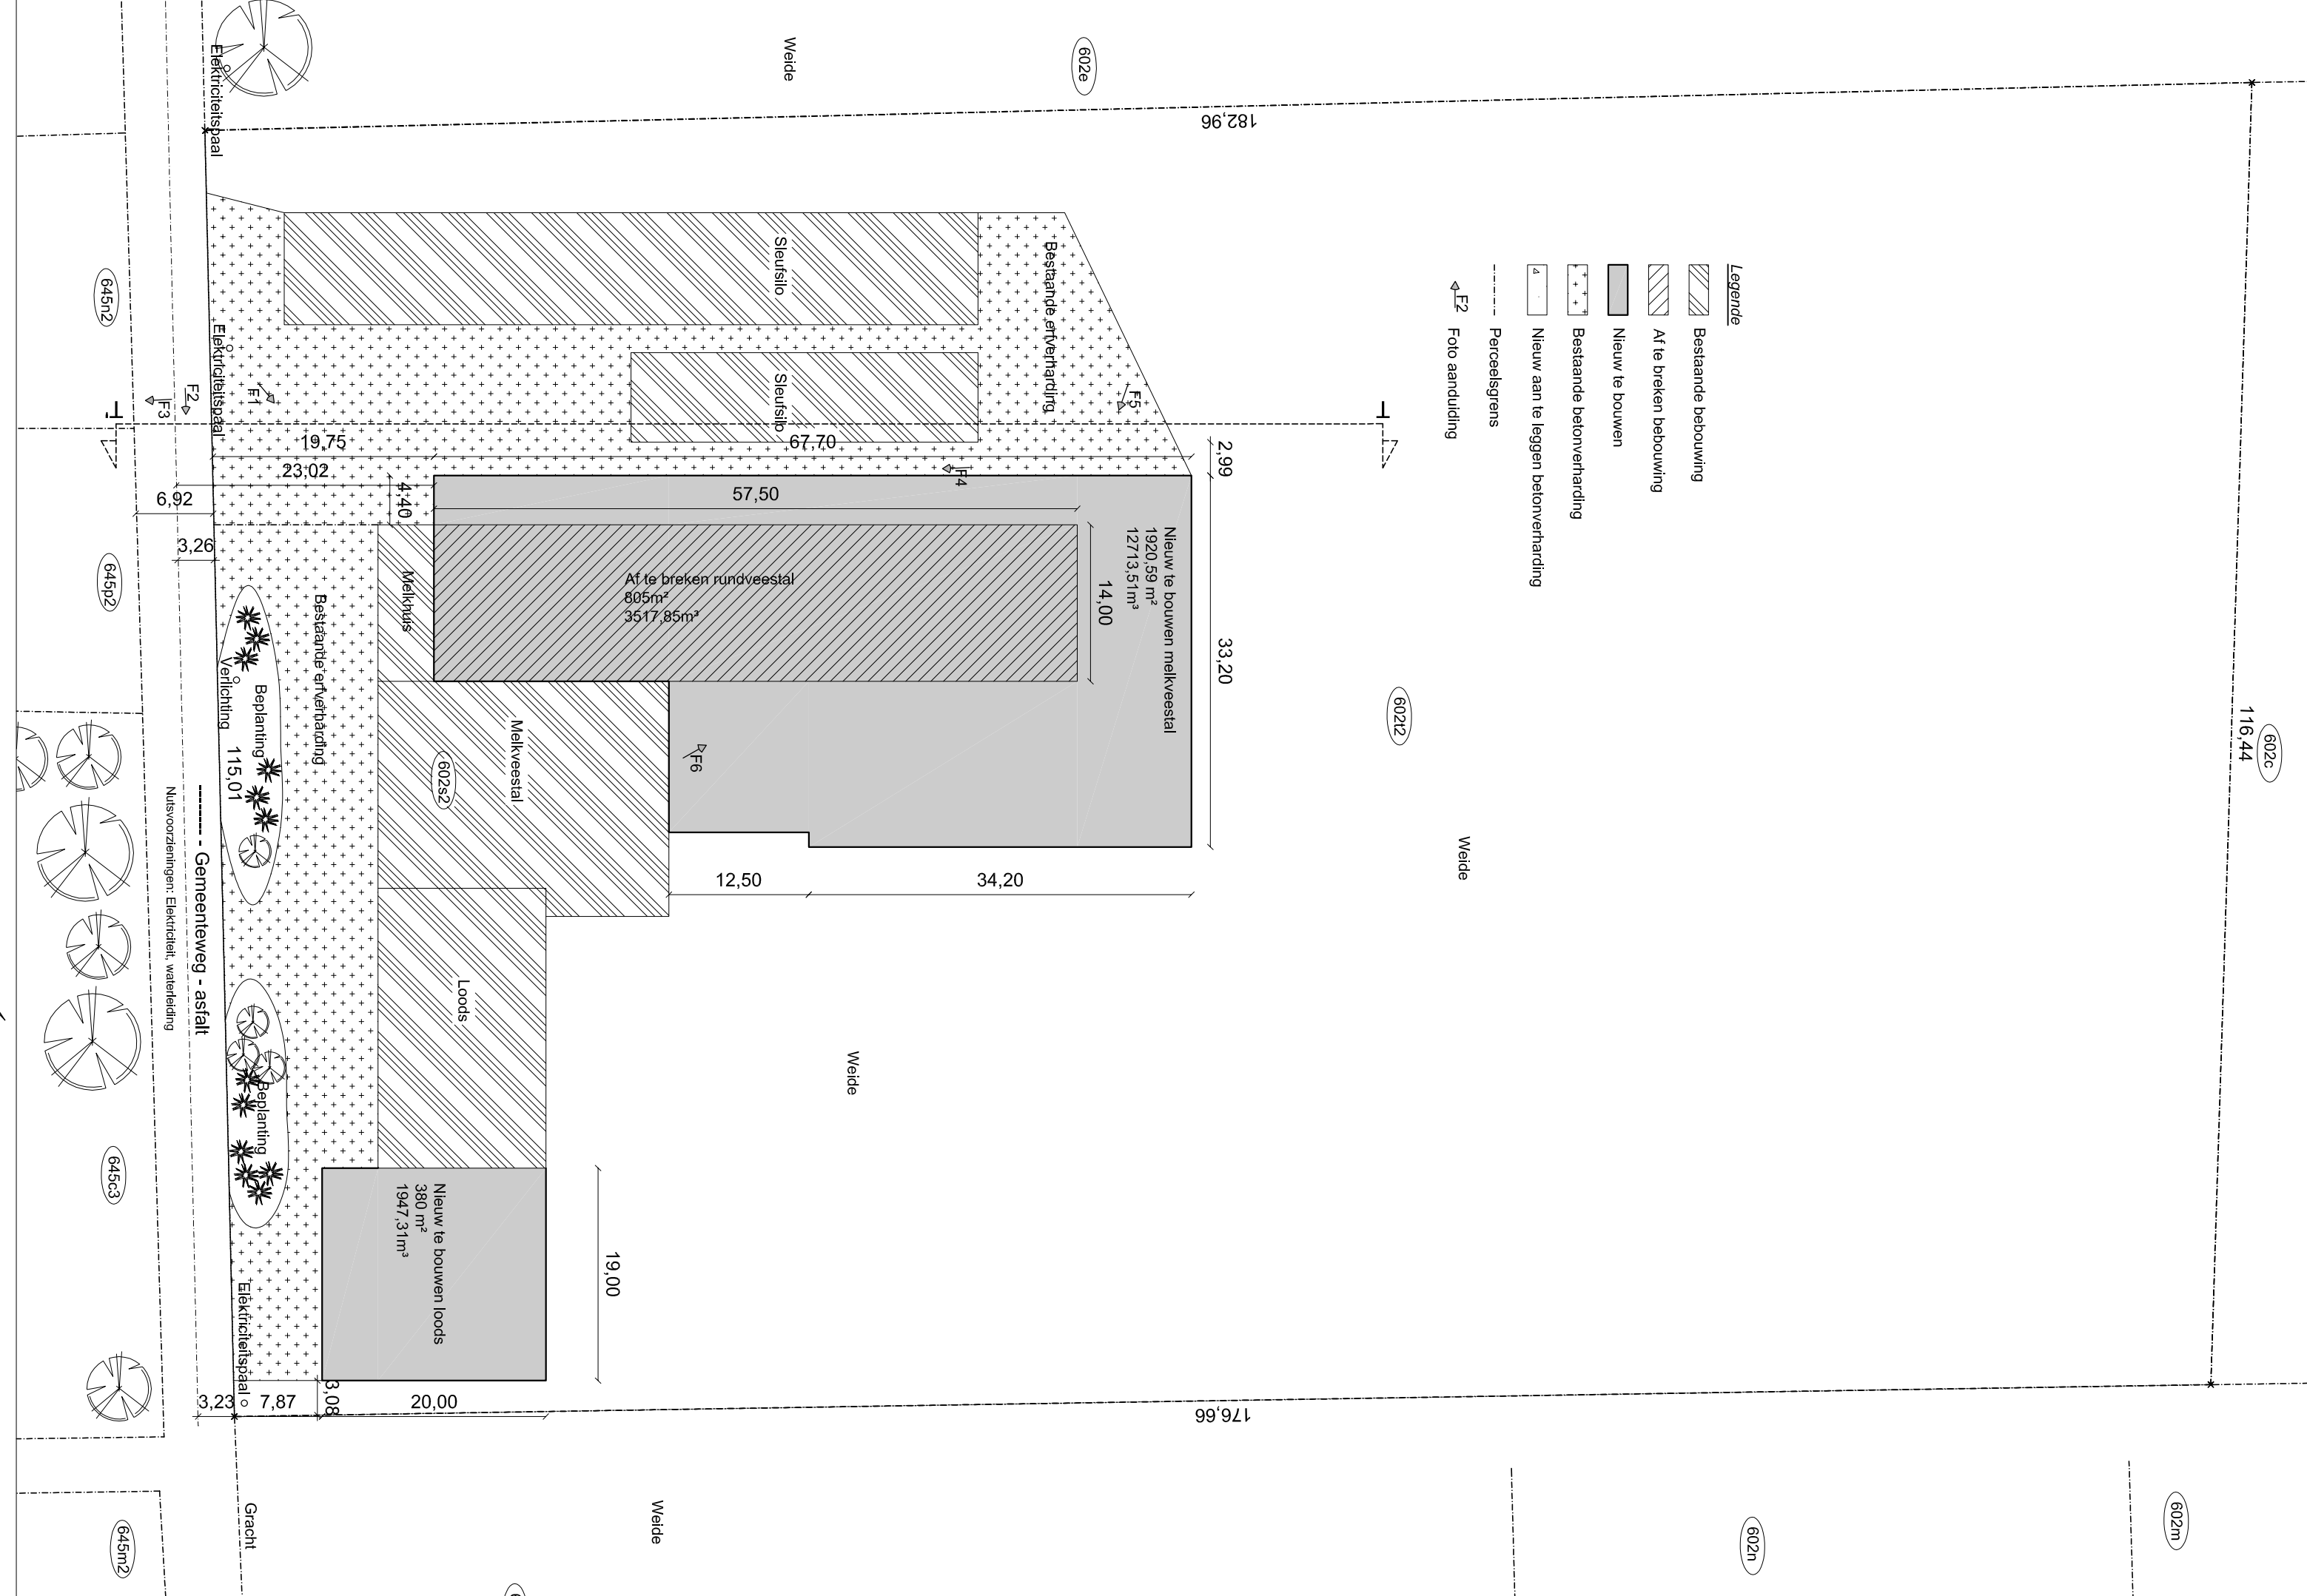

Implantingsplan 1/500

OPMERKINGEN !

De afgeleverde tekening is uitsluitend bestemd voor de aannemer en kan anderszins wettelijk beschermd zijn. Het is niet toegestaan de afgeleverde tekening te kopiëren, te verspreiden of anderszins openbaar te maken. De aannemer aanvaardt de aansprakelijkheid voor de uitvoering van de werken op basis van de afgeleverde tekening. 

PROVINCE: ARONDISSEMENT: GEMEENTE / STAD: STRAAT: SECTIE:	
DOSSIERNUMMER	AANVASSINGEN
BLAD	
OPDRACHTGEVER	
ONTWERPER	Breken Agrif Service bvba Wing naar richelken 75 3670 Mellewien - Outlook

