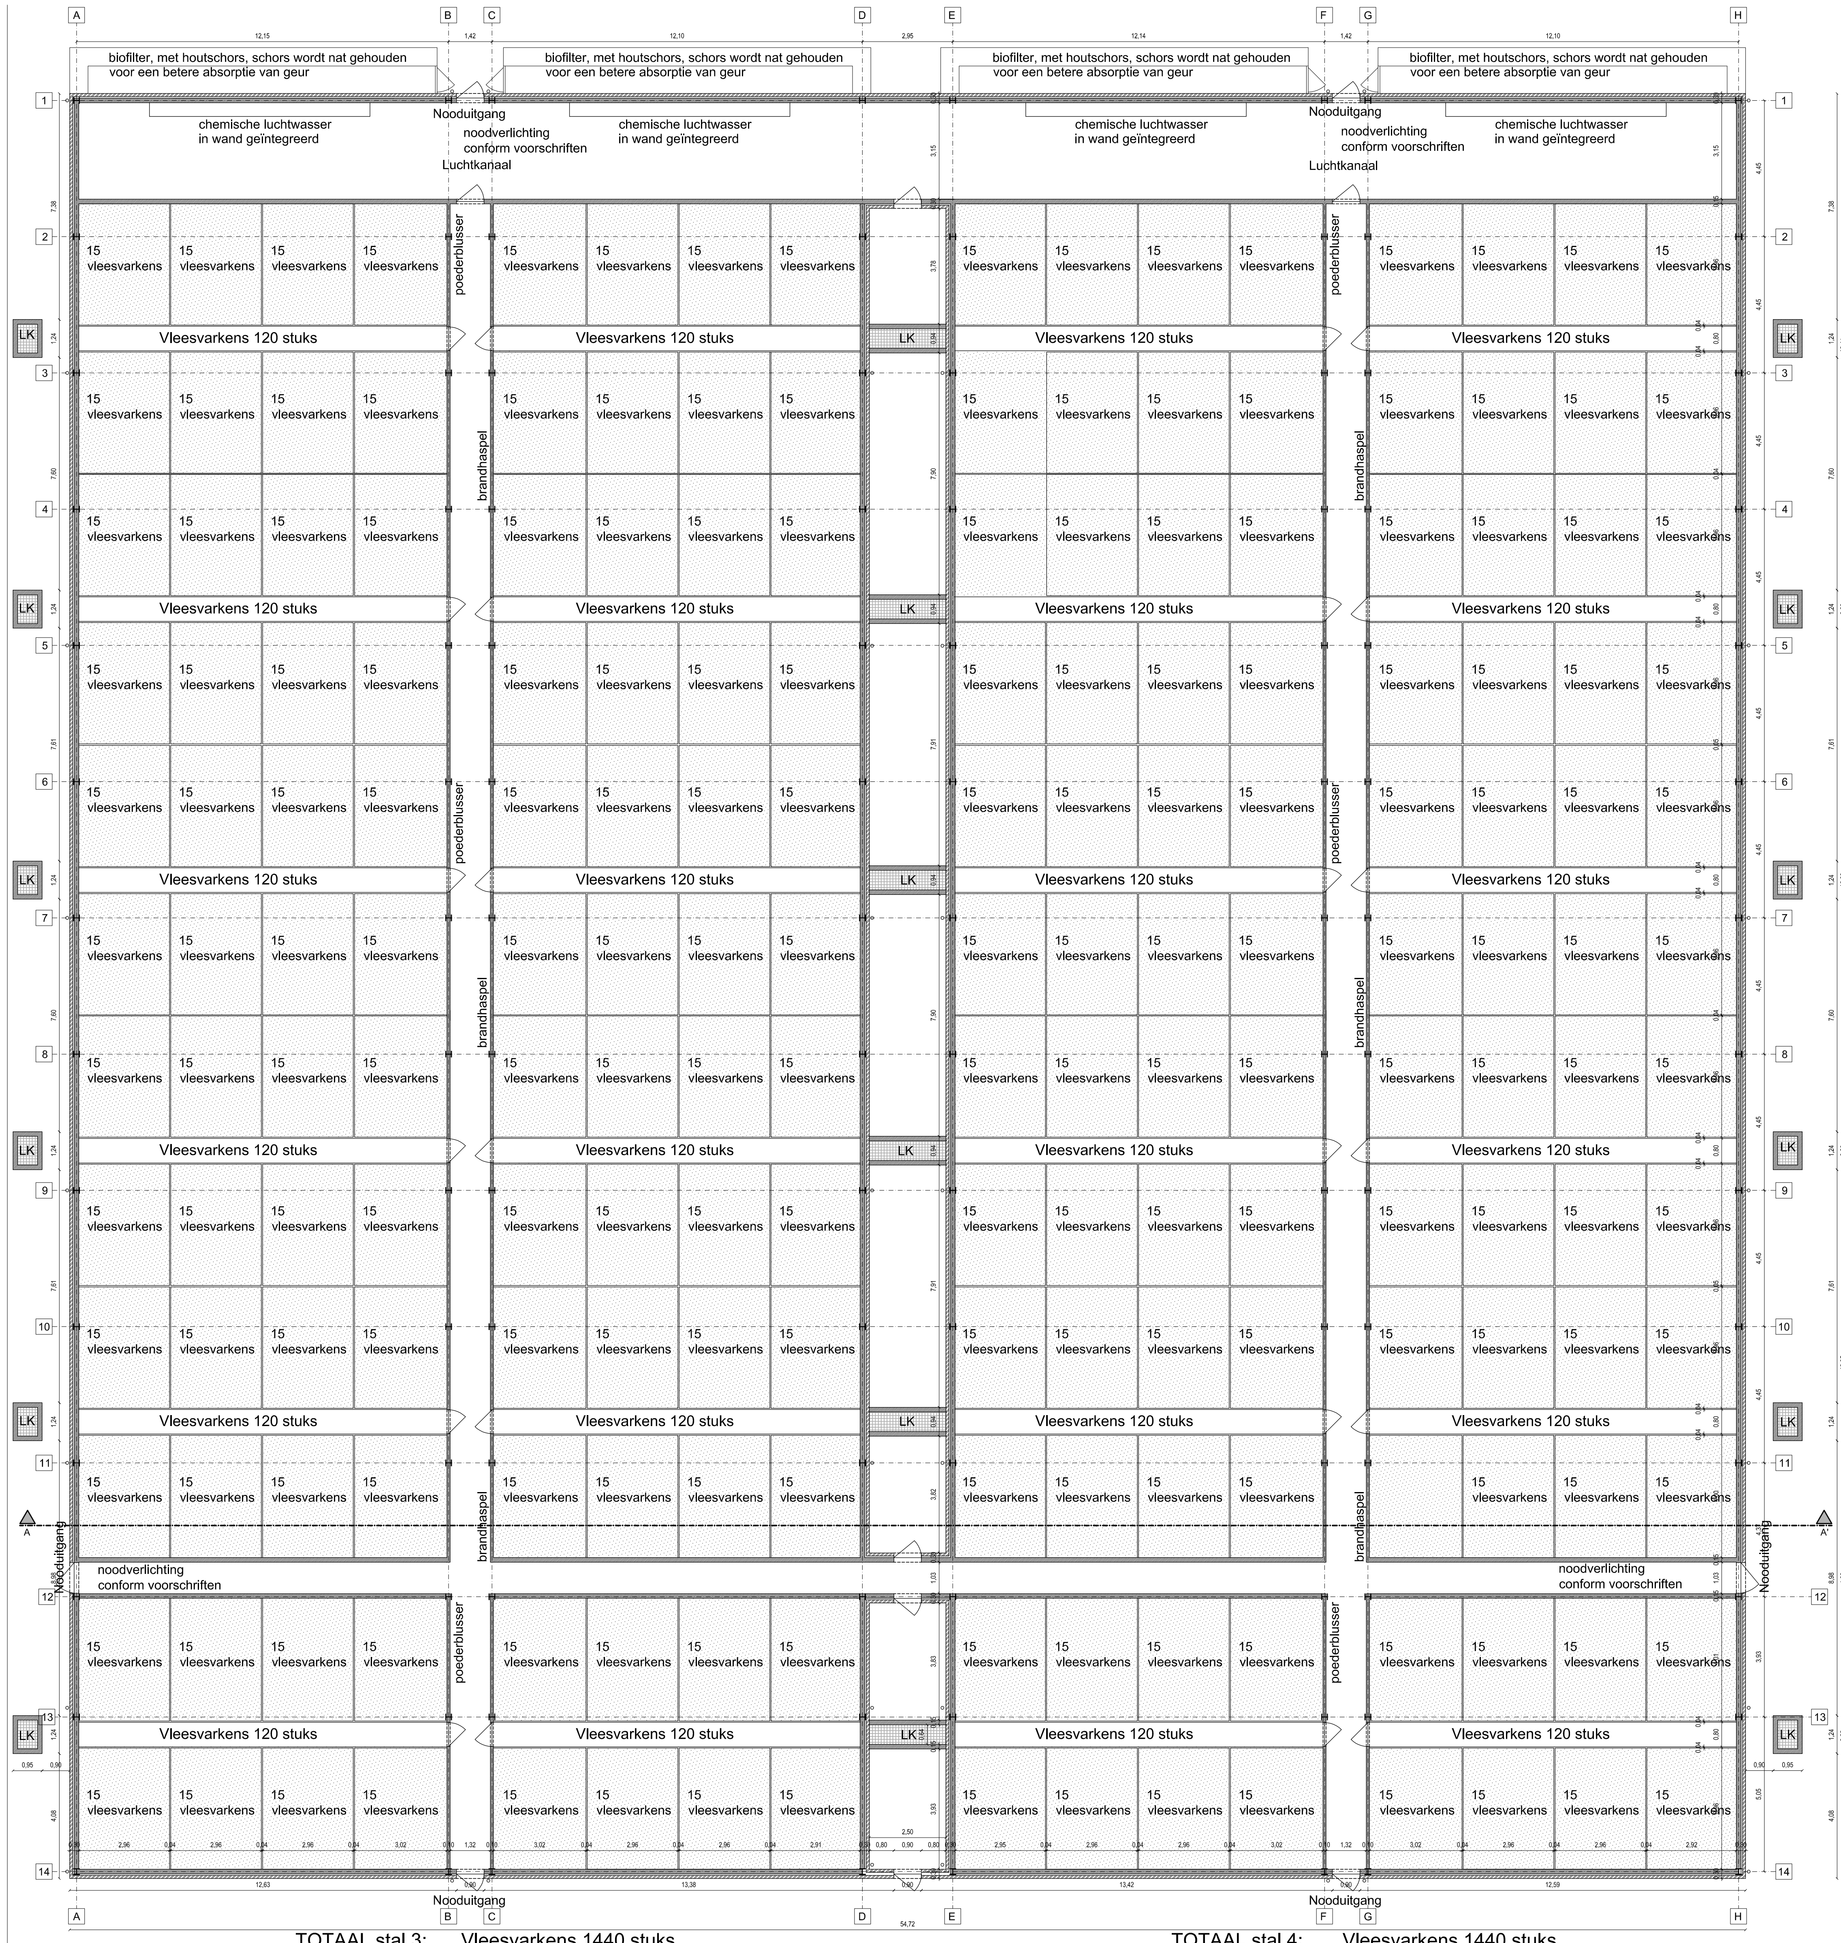

TOTAAL stal 3: Vleesvarkens 1440 stuks
1427m³ drijfmest

TOTAAL stal 4: Vleesvarkens 1440 stuks
1427m³ drijfmest

Grondplan 1/100

Nieuw te bouwen varkensstal

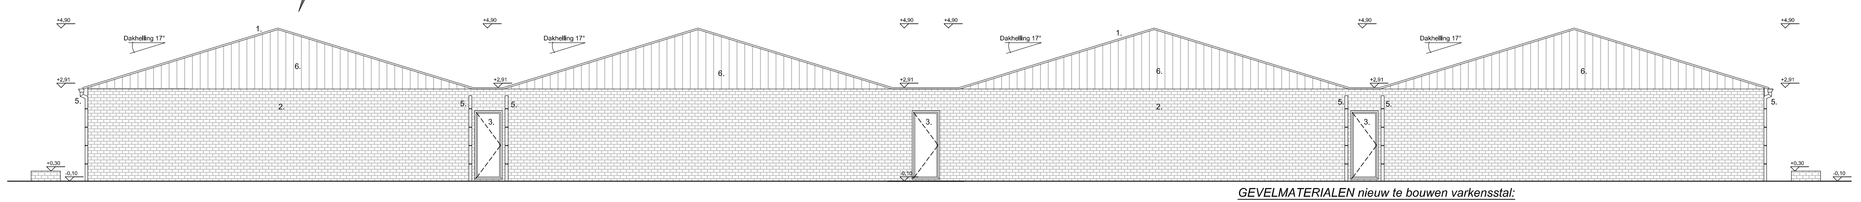

Voorgevel 1/100

Nieuw te bouwen varkensstal

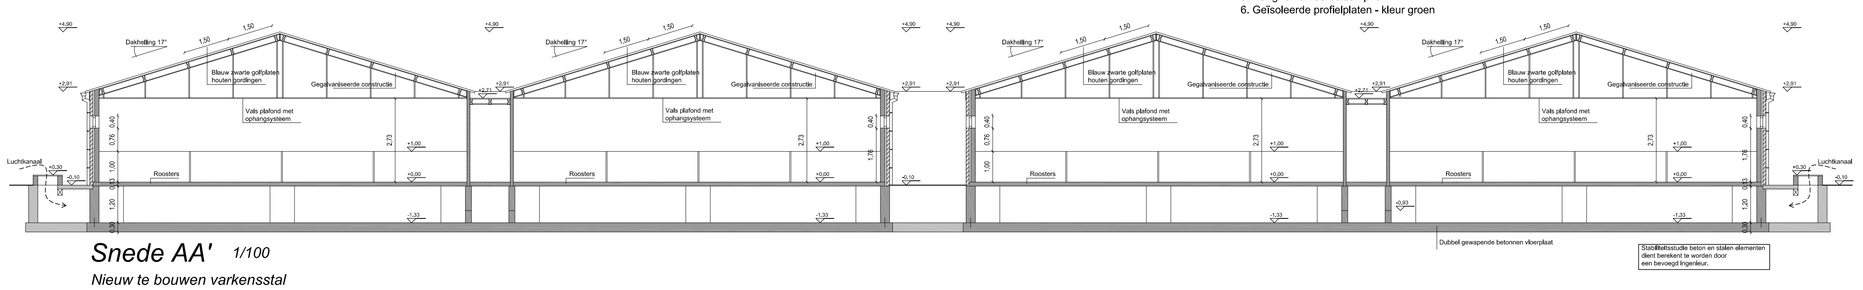

Snede AA' 1/100

Nieuw te bouwen varkensstal

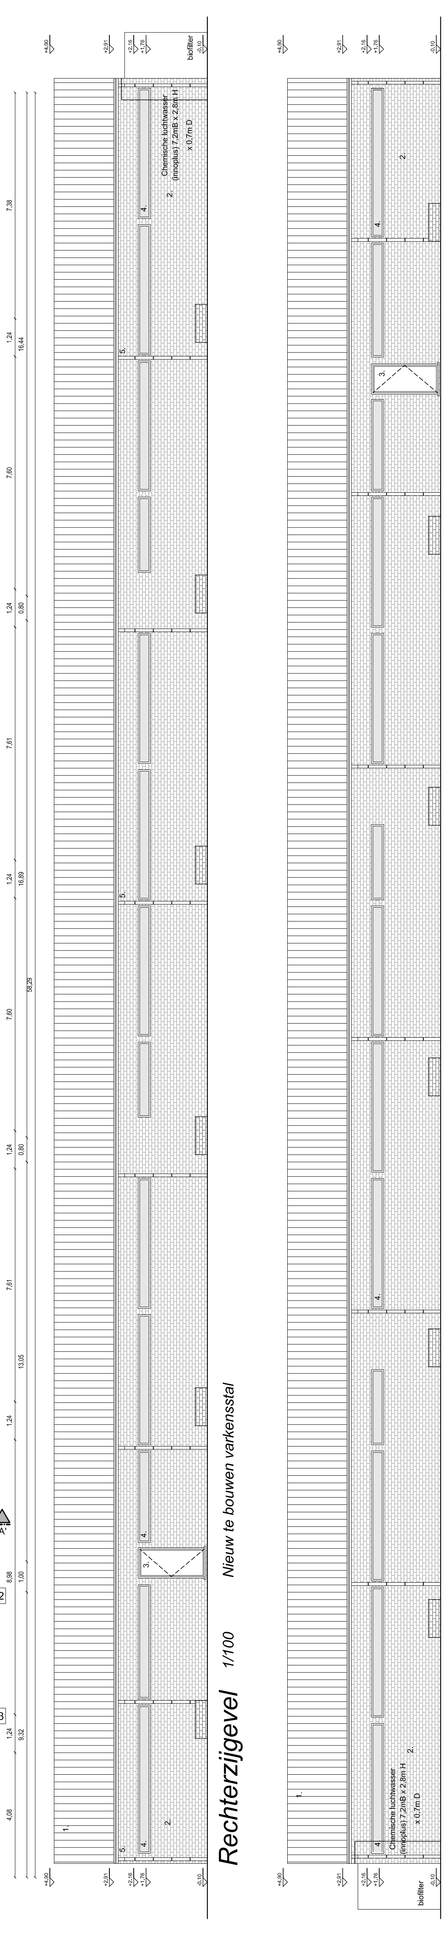

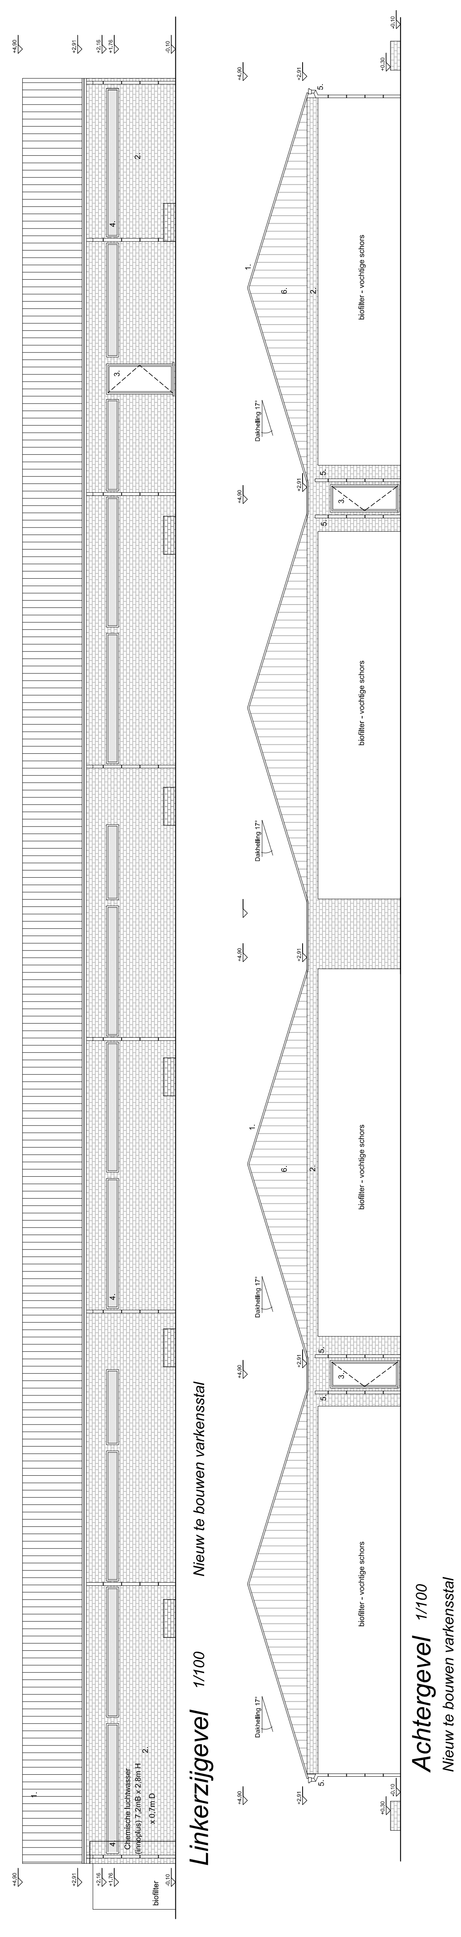

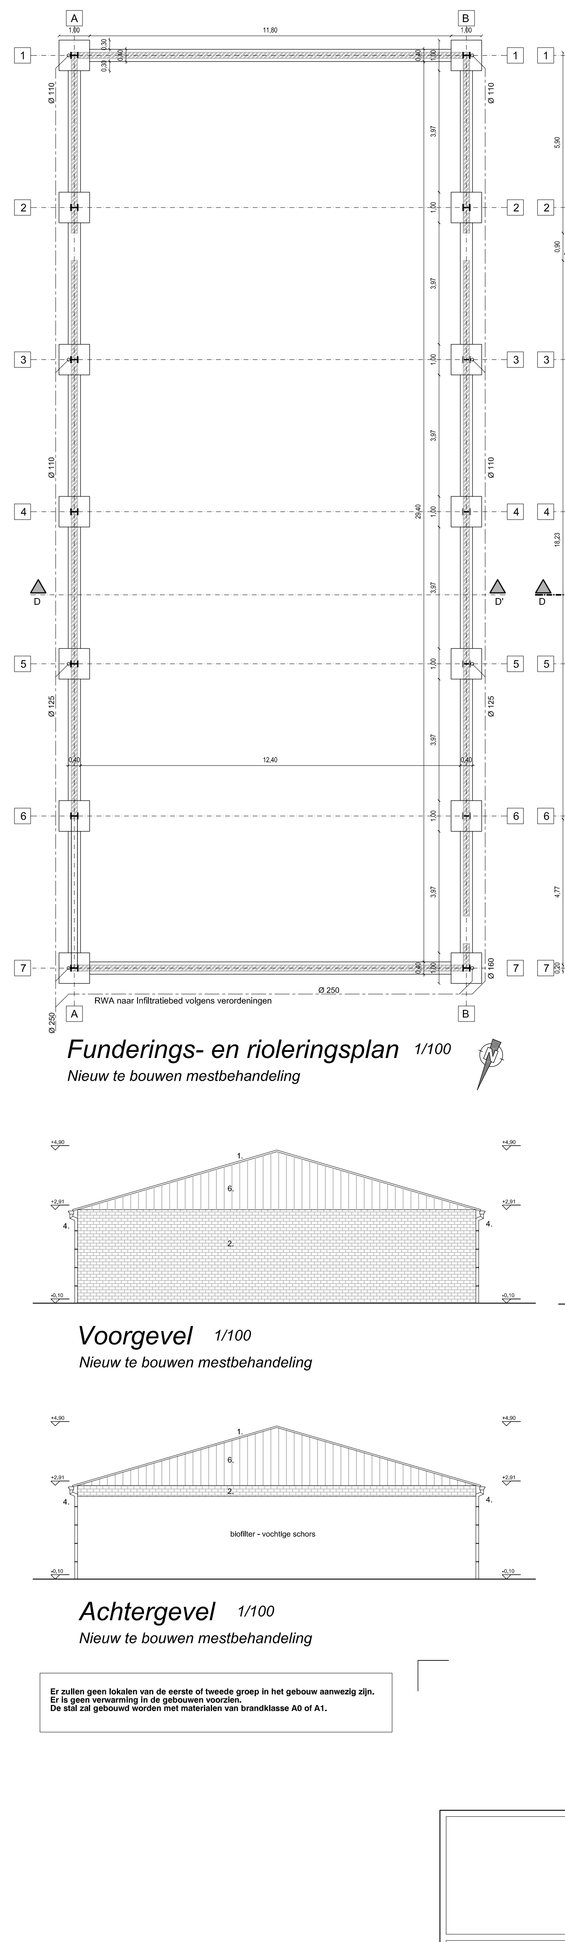

Funderings- en rioleringsplan 1/100

Nieuw te bouwen mestbehandeling

Grondplan 1/100

Nieuw te bouwen mestbehandeling

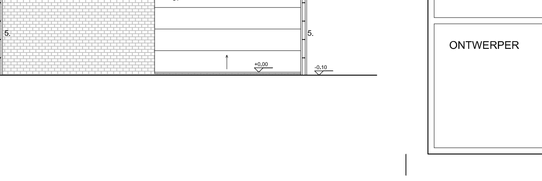

Voorgevel 1/100

Nieuw te bouwen mestbehandeling

Achtergevel 1/100

Nieuw te bouwen mestbehandeling

Snede DD' 1/100

Nieuw te bouwen mestbehandeling

OPMERKINGEN !

Alle plannen en tekeningen blijven steeds eigendom van de ontwerper, ze mogen niet gepubliceerd worden, noch aan derden overhandigd worden, zonder de voorafgaandelijke schriftelijke toestemming van de ontwerper.
De aannemer staat in voor de stabiliteitsstudie die hij laat opmaken door een in België erkend ingenieur
- **Alle funderingen dienen uitgevoerd te worden volgens de stabiliteitsstudie van de draagkracht ondergrond, enig i dienen uitgevoerd te worden volgens de stabiliteitsstudie van de ingenieur.**

Alle funderingen dienen uitgevoerd tot op vorstvrije diepte en tot op vaste, draagkrachtige bodem met een minumale draagkracht cfr. stabiliteitsstudie vas de ingenieur
Deze i.f.v. de stabiliteit berekende constructieonderdelen kunnen de opgegeven maatgeving beinvloeden.
De uitvoerende aannemer zal in dit geval er steeds dienen van uit te gaan dat de aanpassing in leder geval zal dienen opgevangen te worden binnen de opgegeven constructieaannemingen .
De op het plan opgegeven ruimtesafmetingen mogen in geen enkel geval verkleind worden zonder een voorafgaandelijk schriftelijk akkoord van bouwheer en architect .
De uitvoerende aannemer is verplicht voor aanvang der werken alle opgegeven maten te controleren .
Alle verschillen dienen onverwijld ter kennis gebracht te worden van de heer bouwheer en de heer architect.
Alle eventueel door de aannemer of bouwheer opgewenste uitvoeringsplannen dienen eerst voor akkoord voorgelegd te worden aan de architect.
De bouwheer en/of de aannemer zal de architect tijdig en schriftelijk verwittigen over de aanvangswerken der bouwwerken.
De bouwheer zal zijn bouwperceel aanduiden voor aanvang der uitpalingswerken.
De bouwheer zal dan eveneens samen met de aannemer de perceelsgrenzen, de perceelsafmetingen en de bouwlijn controleren.
De aannemer en de bouwheer volgen de voorschriften van de bouwvergunning

Er zullen geen lokalen van de eerste of tweede groep in het gebouw aanwezig zijn.
Er is geen verwarming in de gebouwen voorzien.
De stal zal gebouwd worden met materialen van brandklasse A0 of A1.

GEVELMATERIALEN *nieuw te bouwen varkensstal:*

1. Golfplaten / antraciet grijs
2. Rood genuanceerde gevelsteen
3. Brandwerende deuren
4. Buitenschrijnwerk pvc
5. Hang- en afvoerbuizen pvc
6. Gelsoleerde profielplaten - kleur groen

GEVELMATERIALEN *nieuw te bouwen mestbehandeling:*

1. Golfplaten / antraciet grijs
2. Gelsoleerde betonpanelen, baksteenmotief
3. Deuren / rolpoort pvc
4. Hang- en afvoerbuizen pvc
5. Gegalvaniseerde constructie
6. Gelsoleerde profielplaten, kleur groen

PROVINCIE :
ARRONDISSEMENT :
GEMEENTE / STAD :
STRAAT :
SECTIE :

DOSSIERNUMMER

BLAD

AANPASSINGEN

OPDRACHTGEVER

ONTWERPER

Braeken Agri Service bvba
Weg naar Helchteren 75
3670 Meeuwen - Gruitrode

Braeken Agri Service
Specialisten rond een technisch