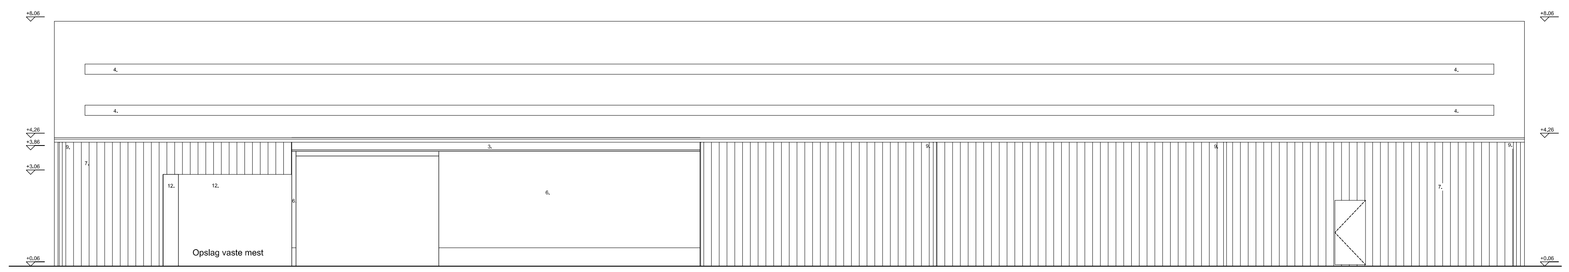

Achtergevel 1/100
te regulariseren rijhal

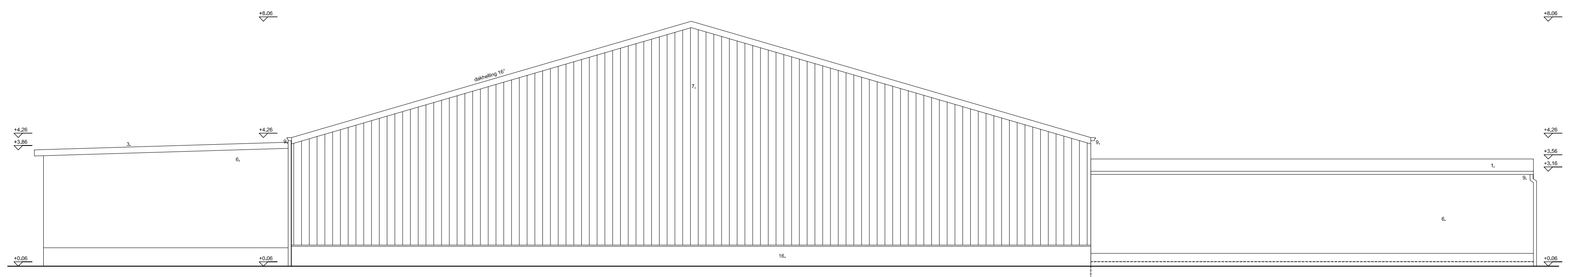

Zijgevel links 1/100
te regulariseren rijhal

te regulariseren gebouw paardenstal

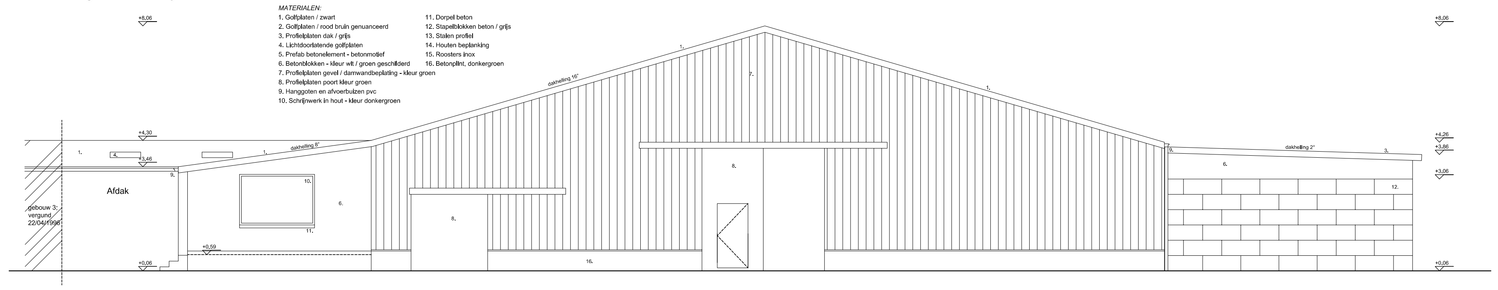

Zijgevel rechts 1/100
te regulariseren rijhal

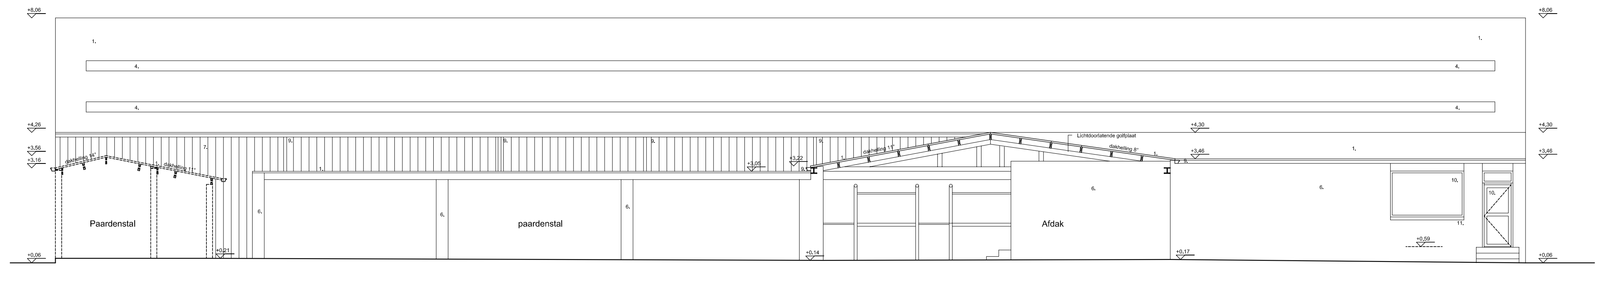

Voorgevel 1/100
te regulariseren paardenstallen

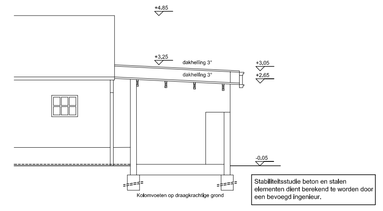

Snede EE' 1/100
te regulariseren opslag

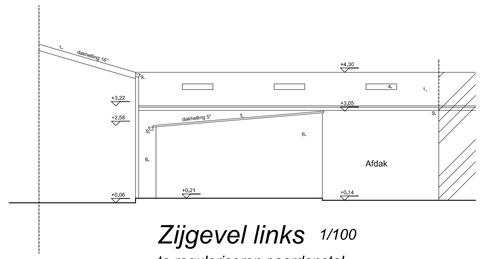

Zijgevel links 1/100
te regulariseren paardenstal

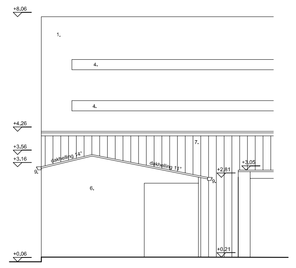

Zijgevel links 1/100
te regulariseren paardenstal

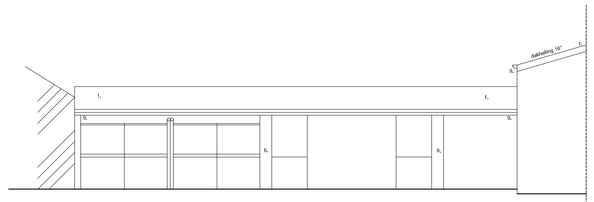

Voorgevel 1/100
te regulariseren paardenstal

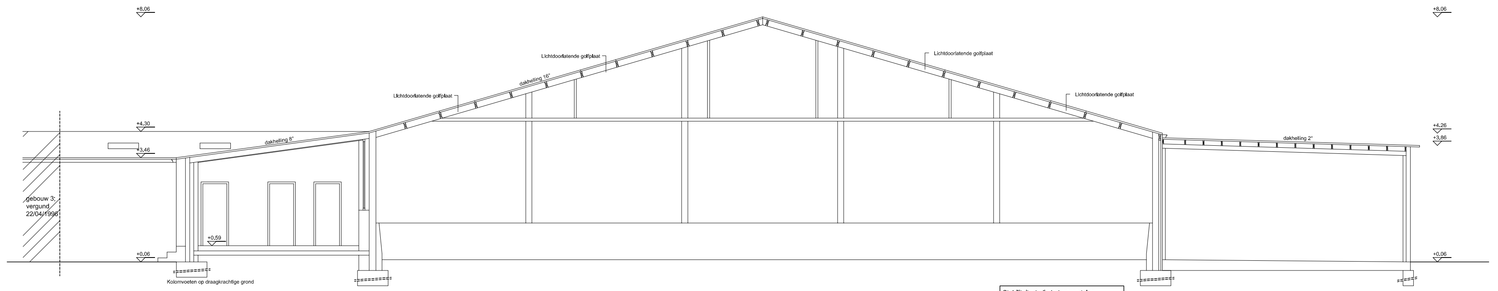

Snede AA' 1/100
te regulariseren rijhal

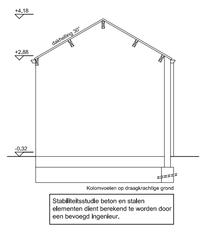

Snede GG' 1/100
te regulariseren opslag

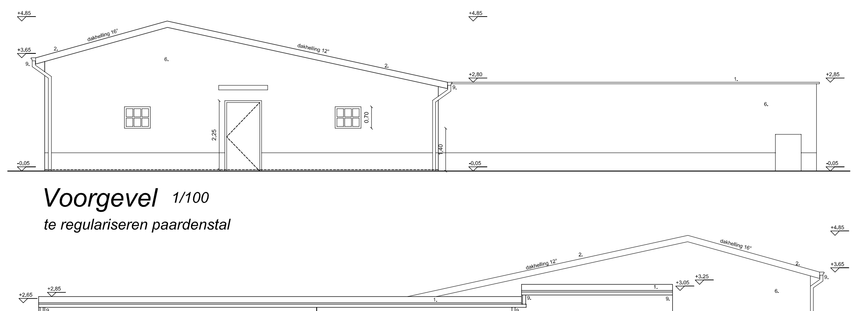

Voorgevel 1/100
te regulariseren paardenstal

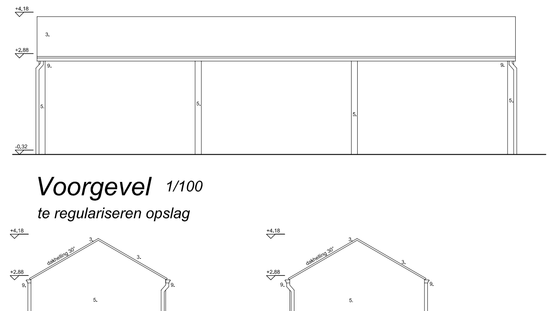

Voorgevel 1/100
te regulariseren opslag

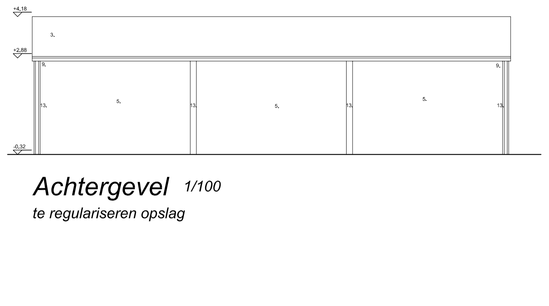

Achtergevel 1/100
te regulariseren opslag

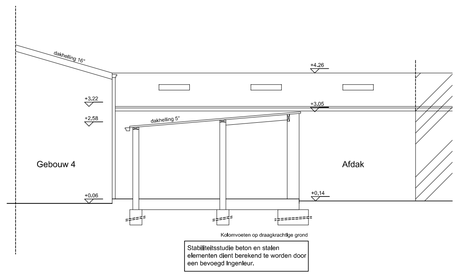

Snede BB' 1/100
te regulariseren paardenstal

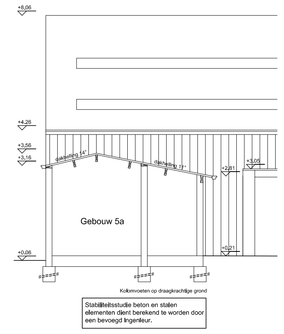

Snede CC' 1/100
te regulariseren paardenstal

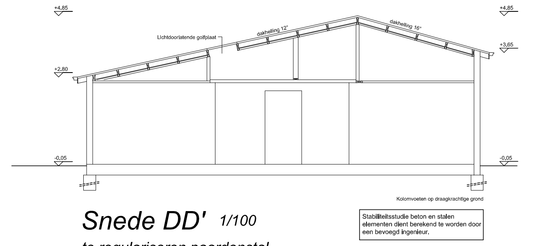

Snede DD' 1/100
te regulariseren paardenstal

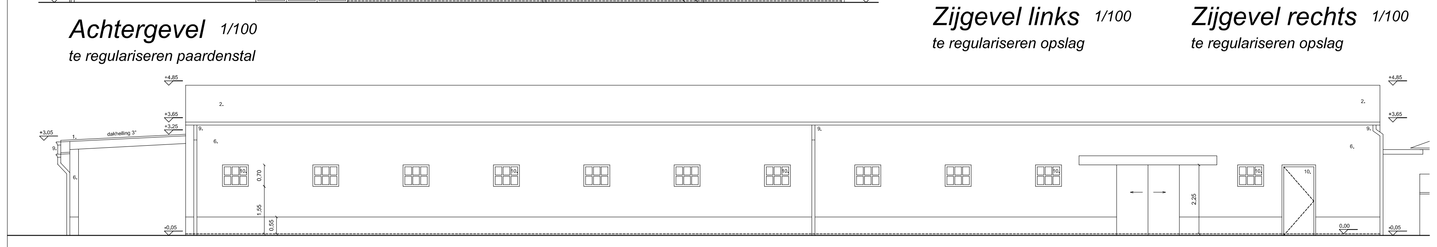

Achtergevel 1/100
te regulariseren paardenstal

Zijgevel links 1/100
te regulariseren opslag

Zijgevel rechts 1/100
te regulariseren opslag

Zijgevel links 1/100
te regulariseren paardenstal

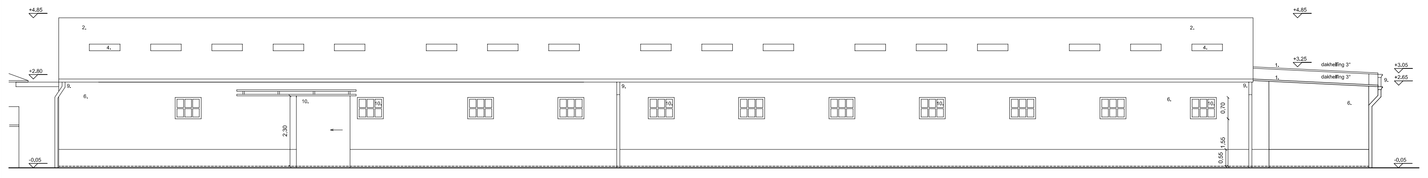

Zijgevel rechts 1/100
te regulariseren paardenstal

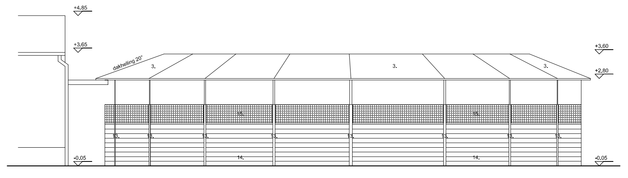

Gevels 1/100
te regulariseren stapmolen paarden

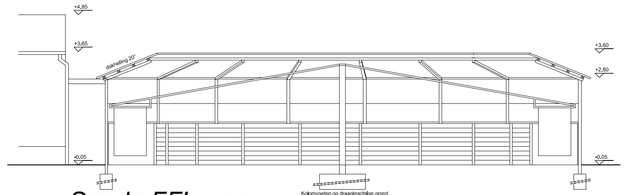

Snede FF' 1/100
te regulariseren stapmolen paarden

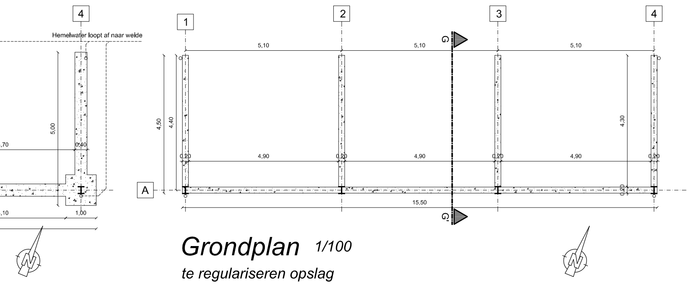

Rioolerings- funderingsplan 1/100
te regulariseren opslag

Grondplan 1/100
te regulariseren opslag

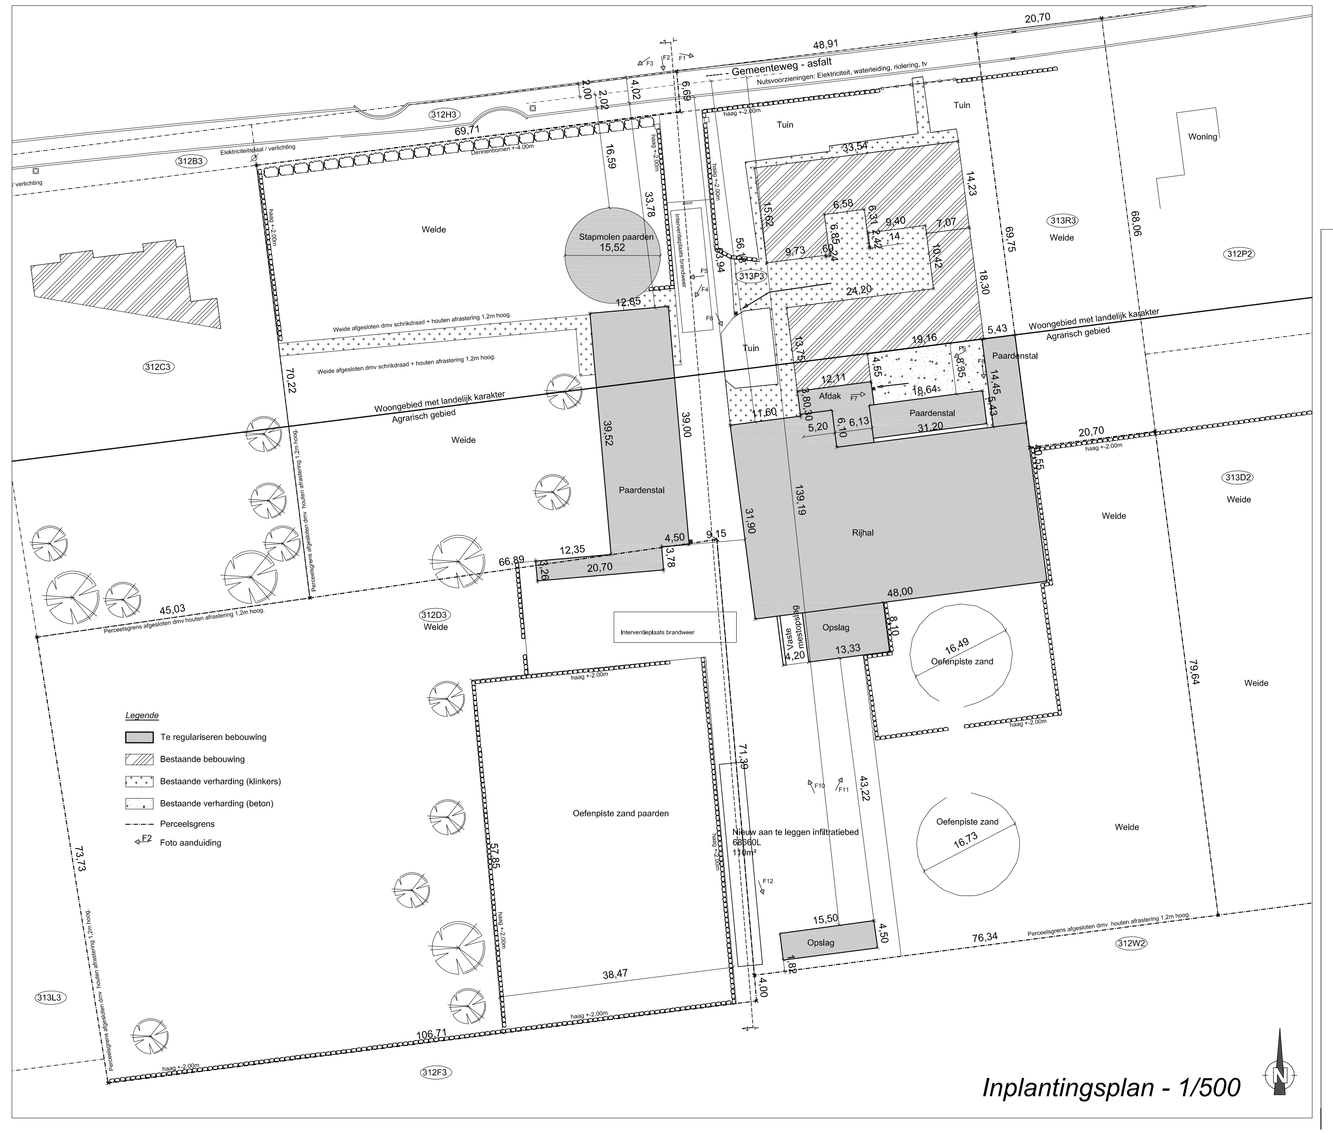

Inplantingsplan - 1/500

OPMERKINGEN !

Alle plannen en tekeningen blijven steeds eigendom van de ontwerper, ze mogen niet gepubliceerd worden, noch aan derden overhandigd worden, zonder de voorafgaande schriftelijke machtiging van de ontwerper.
Alle maten dienen door de aannemer gecontroleerd te worden vooraleer met het aanvatten door een in fotoge erkend ingenieur
*** Alle bouwkundige constructies (betonschelven, metaalprofielen, funderingszolen U.v. draagvlacht ondergrond, enz.) dienen uitgevoerd te worden volgens de stabiliteitsstudie van de ingenieur**
Alle funderingen dienen uitgevoerd tot op verstevigde diepte en tot op vaste, draagkrachtige bodem met een minimale draagkracht zm. stabiliteitsstudie van de ingenieur
De uitvoerende aannemer zal in dit geval er steeds dienen van uit te gaan dat de opgegeven maatgeving behmdeden.
De uitvoerende aannemer zal in dit geval er steeds dienen van uit te gaan dat de aanpassing in ieder geval zal dienen opgevangen te worden binnen de opgegeven constructieelementen .
De op het plan opgegeven ruimtebestemmingen mogen in geen enkel geval verkleind worden zonder een voorafgaandelijk schriftelijk akkoord van bouwheer en architect
De aannemer dient voor aanvang der werken kennis te nemen van al de opgegeven maten te controleren . Ingeval van fouten is hij verplicht de architect hiervan dadelijk op de hoogte te brengen .
Alle eventueel door de aannemer of bouwheer opgestelde uitvoeringsplannen dienen eerst voor akkoord voorgelegd te worden aan de architect.
De bouwheer en/of de aannemer zal de architect tijdig en schriftelijk verwittigen over de aanvang der werken.
De bouwheer zal zijn bouwperceel aansluiten voor aanvang der uitpalingswerken.
De bouwheer zal dan eveneens samen met de aannemer de perceelsgrenzen,
de perceelsafmetingen en de bouwlijn controleren
De aannemer en de bouwheer volgen de voorschriften van de bouwvergunning

BOUWAANVRAAG

bouwplaats provincie Limburg

opdrachtgever

architect

ingenieur stabiliteit

veiligheidscoördinator

aannemer

DOSSIERNR. blad 3 van 3

index	datum	omschrijving

INHOUD - TE REGULARISEREN SITUATIE

INPLANTINGSPLAN	schaal 1/500
RIOLERINGS- / FUNDERINGSPLAN	schaal 1/100
GEVELS / SNEDES AA' tem GG'	schaal 1/100