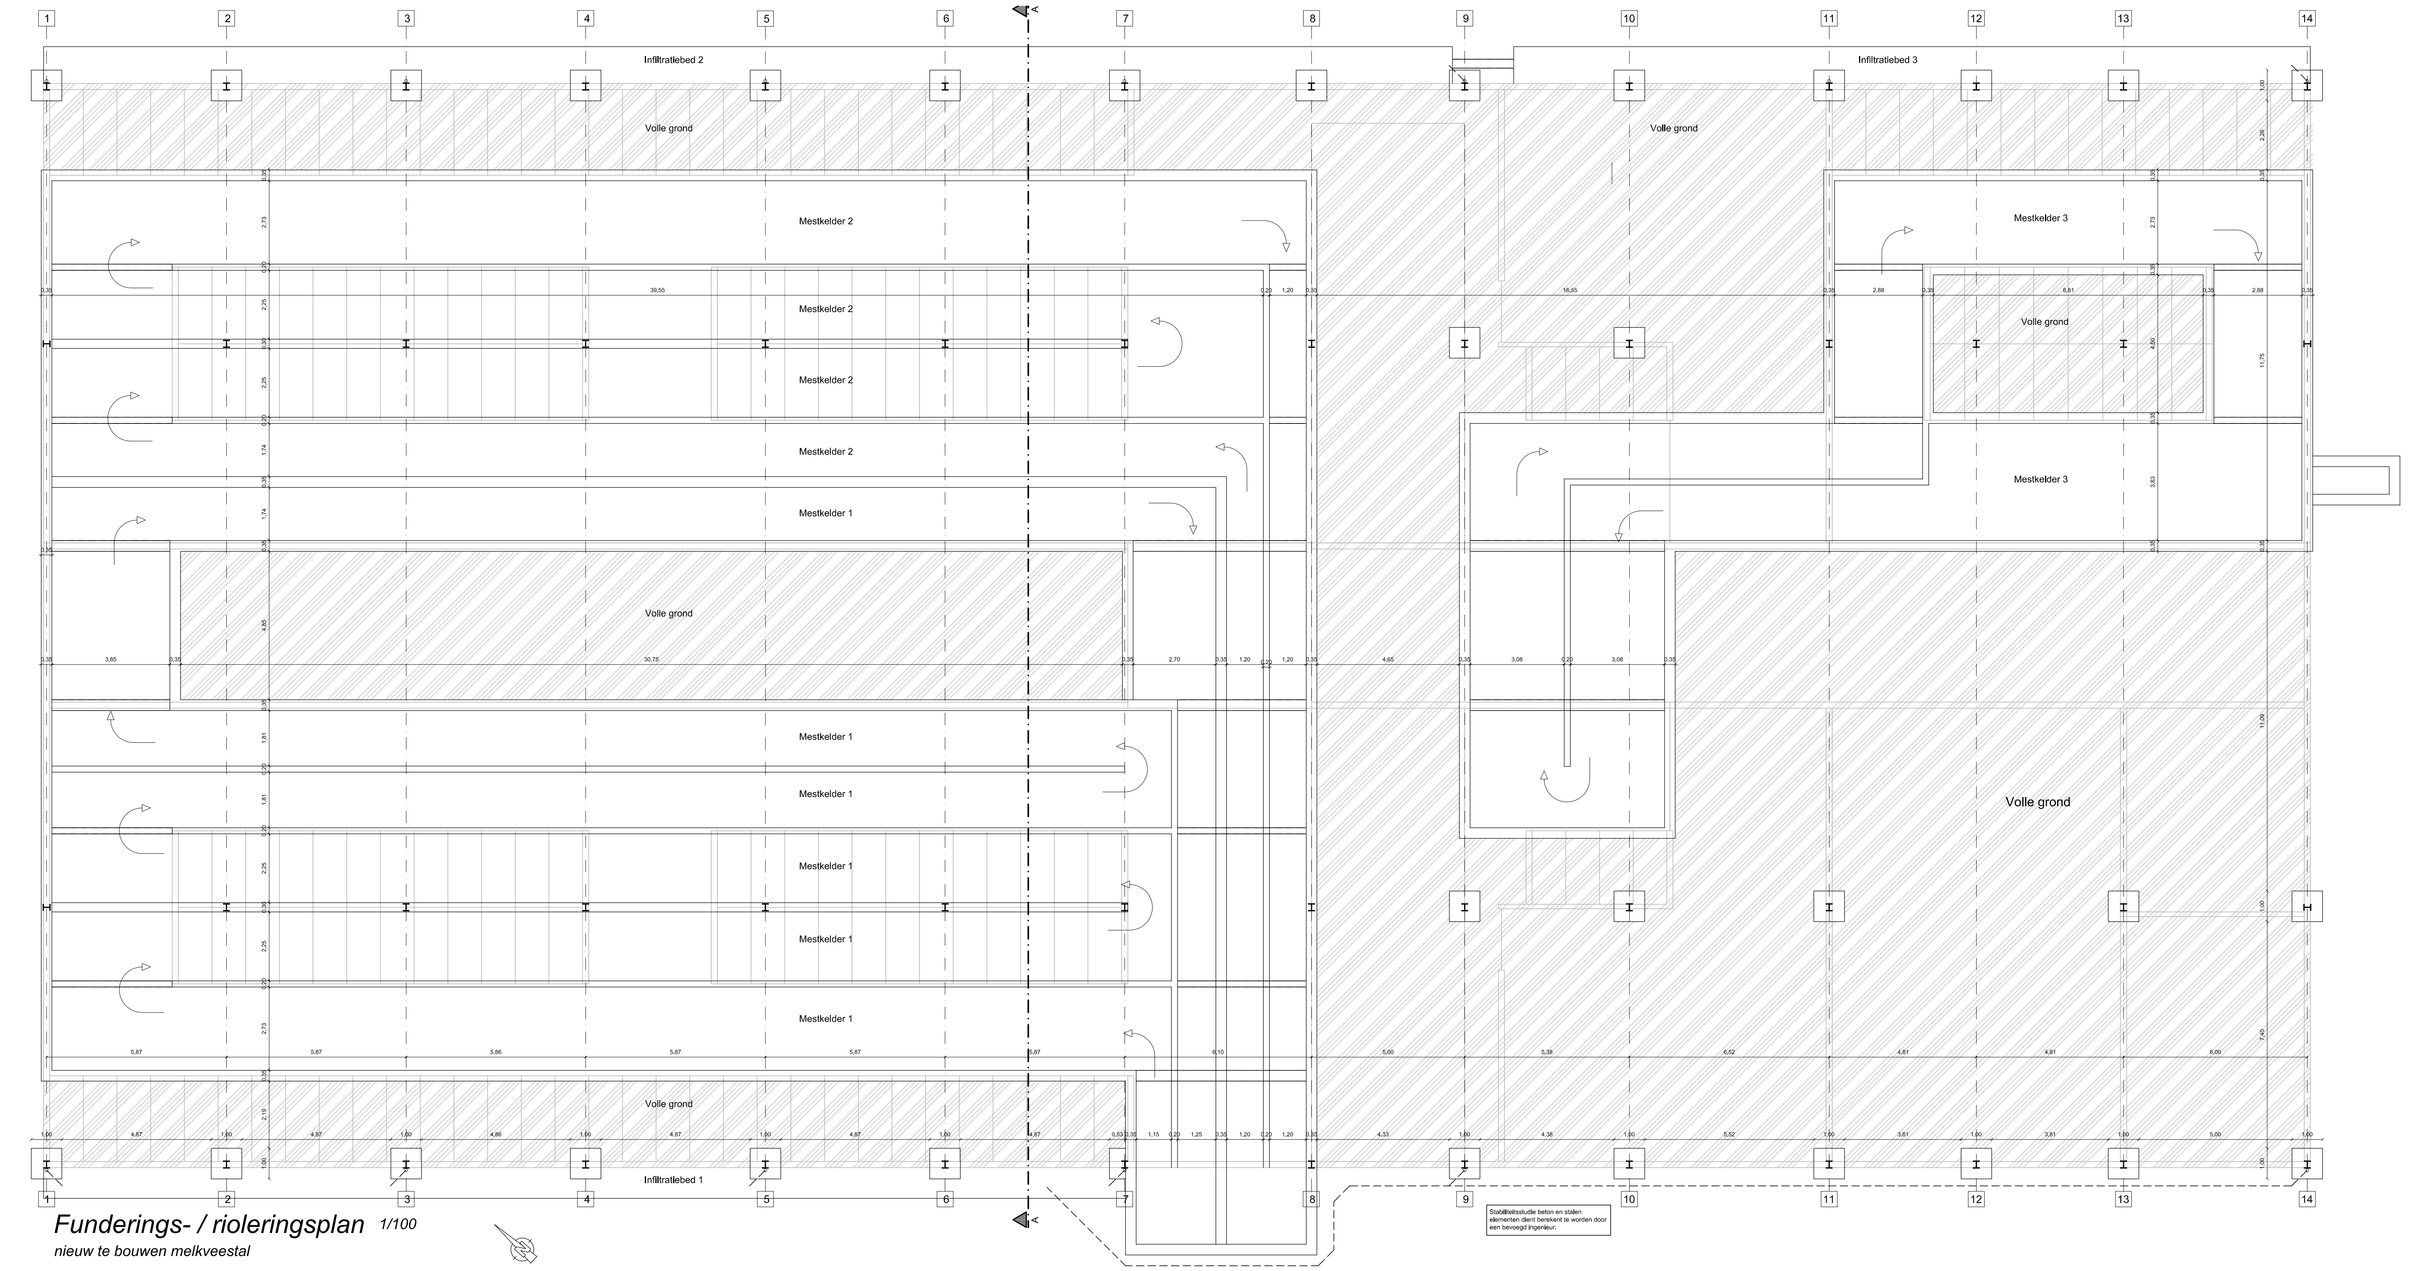

Funderings- / rioleringsplan 1/100

nieuw te bouwen melkveestal

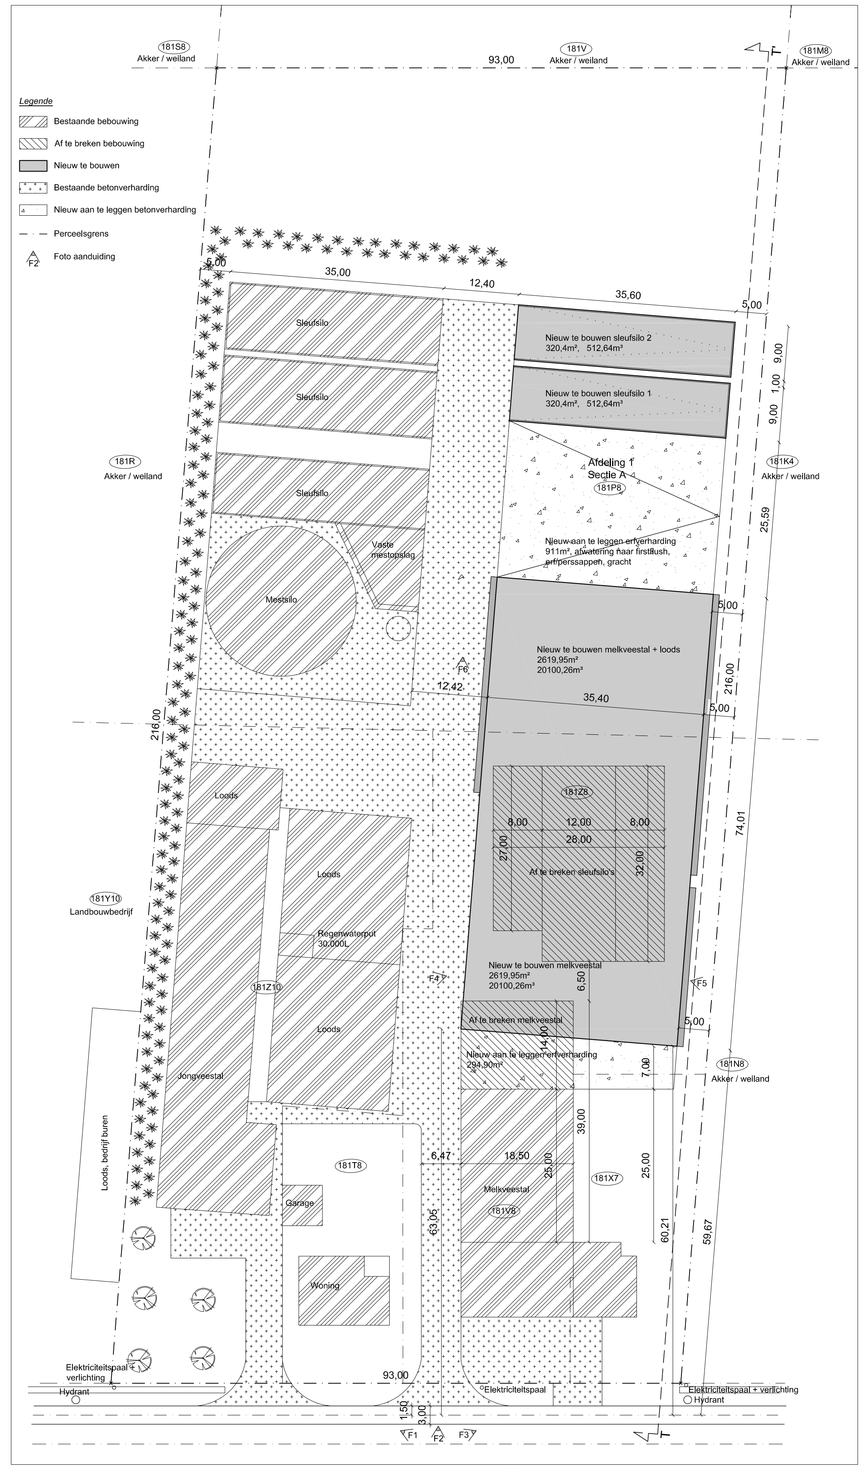

Inplantingsplan - 1/500

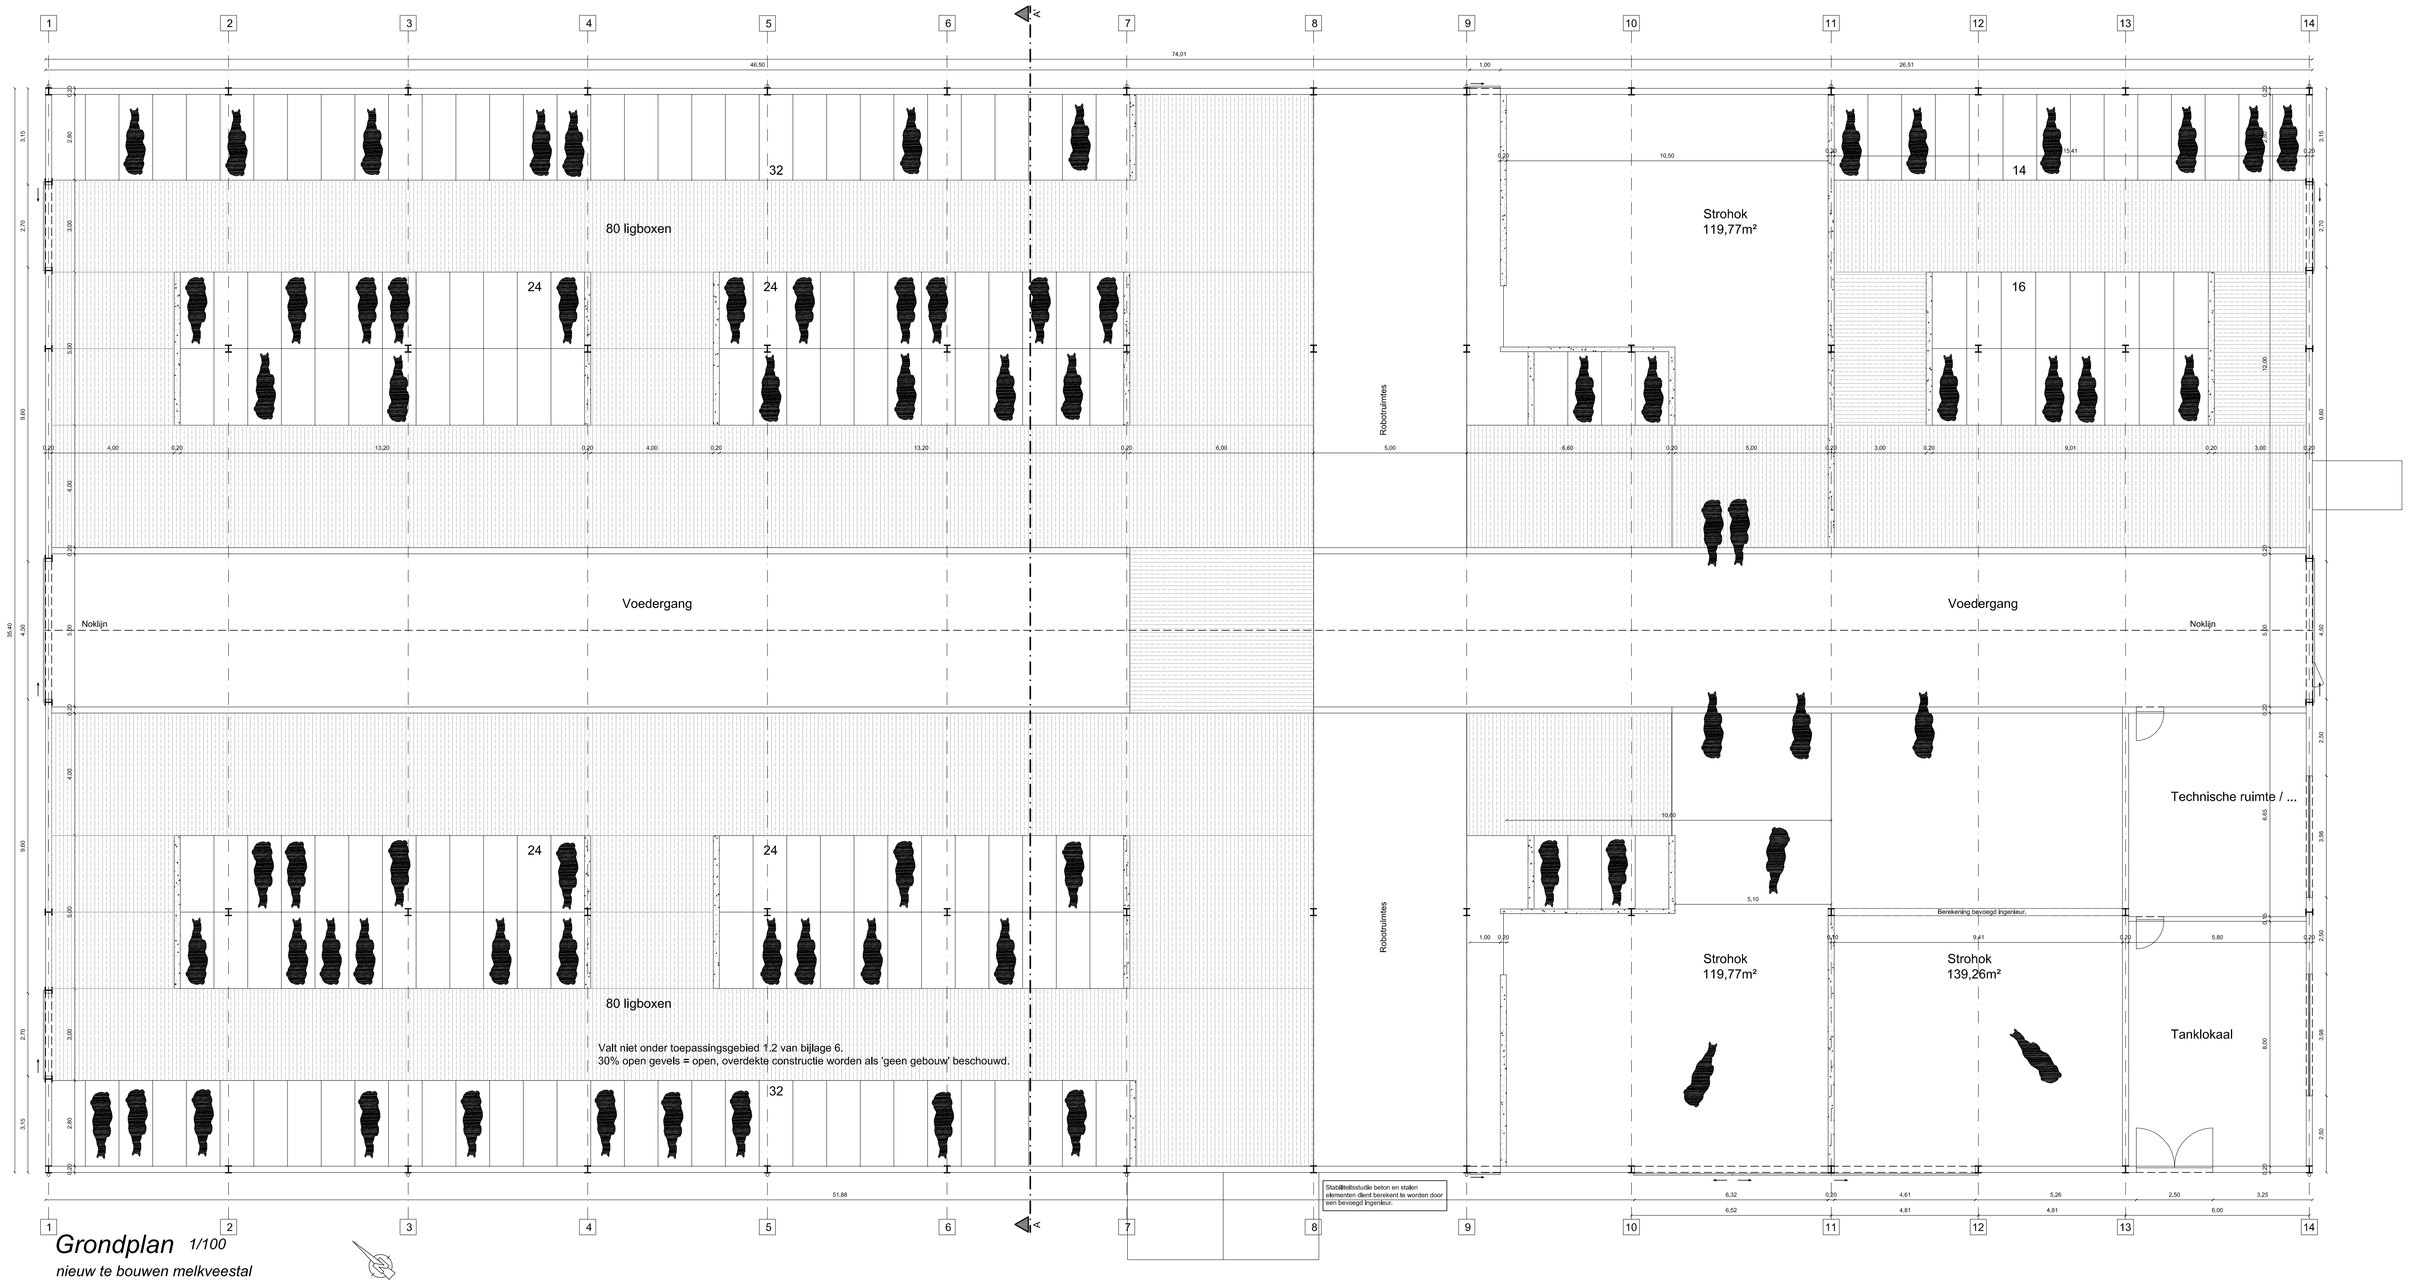

Grondplan 1/100

nieuw te bouwen melkveestal

OPMERKINGEN !

Alle plannen en tekeningen blijven steeds eigendom van de ontwerper, ze mogen niet gepubliceerd worden, noch gebruikt voor andere doeleinden zonder voorafgaande schriftelijke toestemming van de ontwerper.
De aannemer stuit in voor de stabiliteitsstudie die hij laat opmaken door een in België erkend ingenieur
- **Alle bouwkundige constructies (betonbalken, metaalprofielen, funderiaszolen i.f.v. draagkracht ondergrond, enz.) dienen uitgevoerd te worden volgens de stabiliteitsstudie van de ingenieur**

Alle funderingen dienen uitgevoerd tot op vorstvrije diepte en tot op vaste, draagkrachtige bodem
De aannemer dient zich voorafgaand te vergewissen van de ligging van kabels en leidingen.
Deze i.f.v. de stabiliteit berekende constructieonderdelen kunnen de opgegeven maatgeving beïnvloeden.
De uitvoerende aannemer zal in dit geval er steeds dienen van uit te gaan dat de aanpassing in feder geval zal dienen opgevangen te worden binnen de opgegeven constructieaannemetellingen .
De op het plan opgegeven ruimtetaafmetingen mogen in geen enkel geval verkleind worden zonder een voorafgaande schriftelijke toestemming van de architect hiervan .
De uitvoerende aannemer is verplicht voor aanvang der werken al de opgegeven maten te controleren . ingeval van fouten is hij verplicht de architect hiervan dadelijk op de hoogte te brengen .
Alle eventueel door de aannemer of bouwheer opgestelde uitvoeringsplannen dienen eerst voor akkoord voorgelegd te worden aan de architect.
Indien nodig, dient de aannemer zal de architect tijdig en schriftelijk verwittigen over de aanvangswerken der bouwwerken
De bouwheer zal zijn bouwpercees aanduiden voor aanvang der uitpalingswerken.
De bouwheer zal dan eveneens samen met de aannemer de perceelsgrenzen,
de perceelsaanhetingen en de bouwlijn controleren
De aannemer en de bouwheer volgen de voorschriften van de bouwvergunning

PROVINCIE :
ARRONDISSEMENT :
GEMEENTE / STAD :
STRAAT :
SECTIE :

DOSSIERNUMMER

BLAD | AANPASSINGEN

OPDRACHTGEVER

ONTWERPER

Braeken Agri Service bvba
Weg naar Helchteren 75
3670 Meeuwen - Gruitrode

Braeken Agri Service
Specialisten sinds de kunstmest