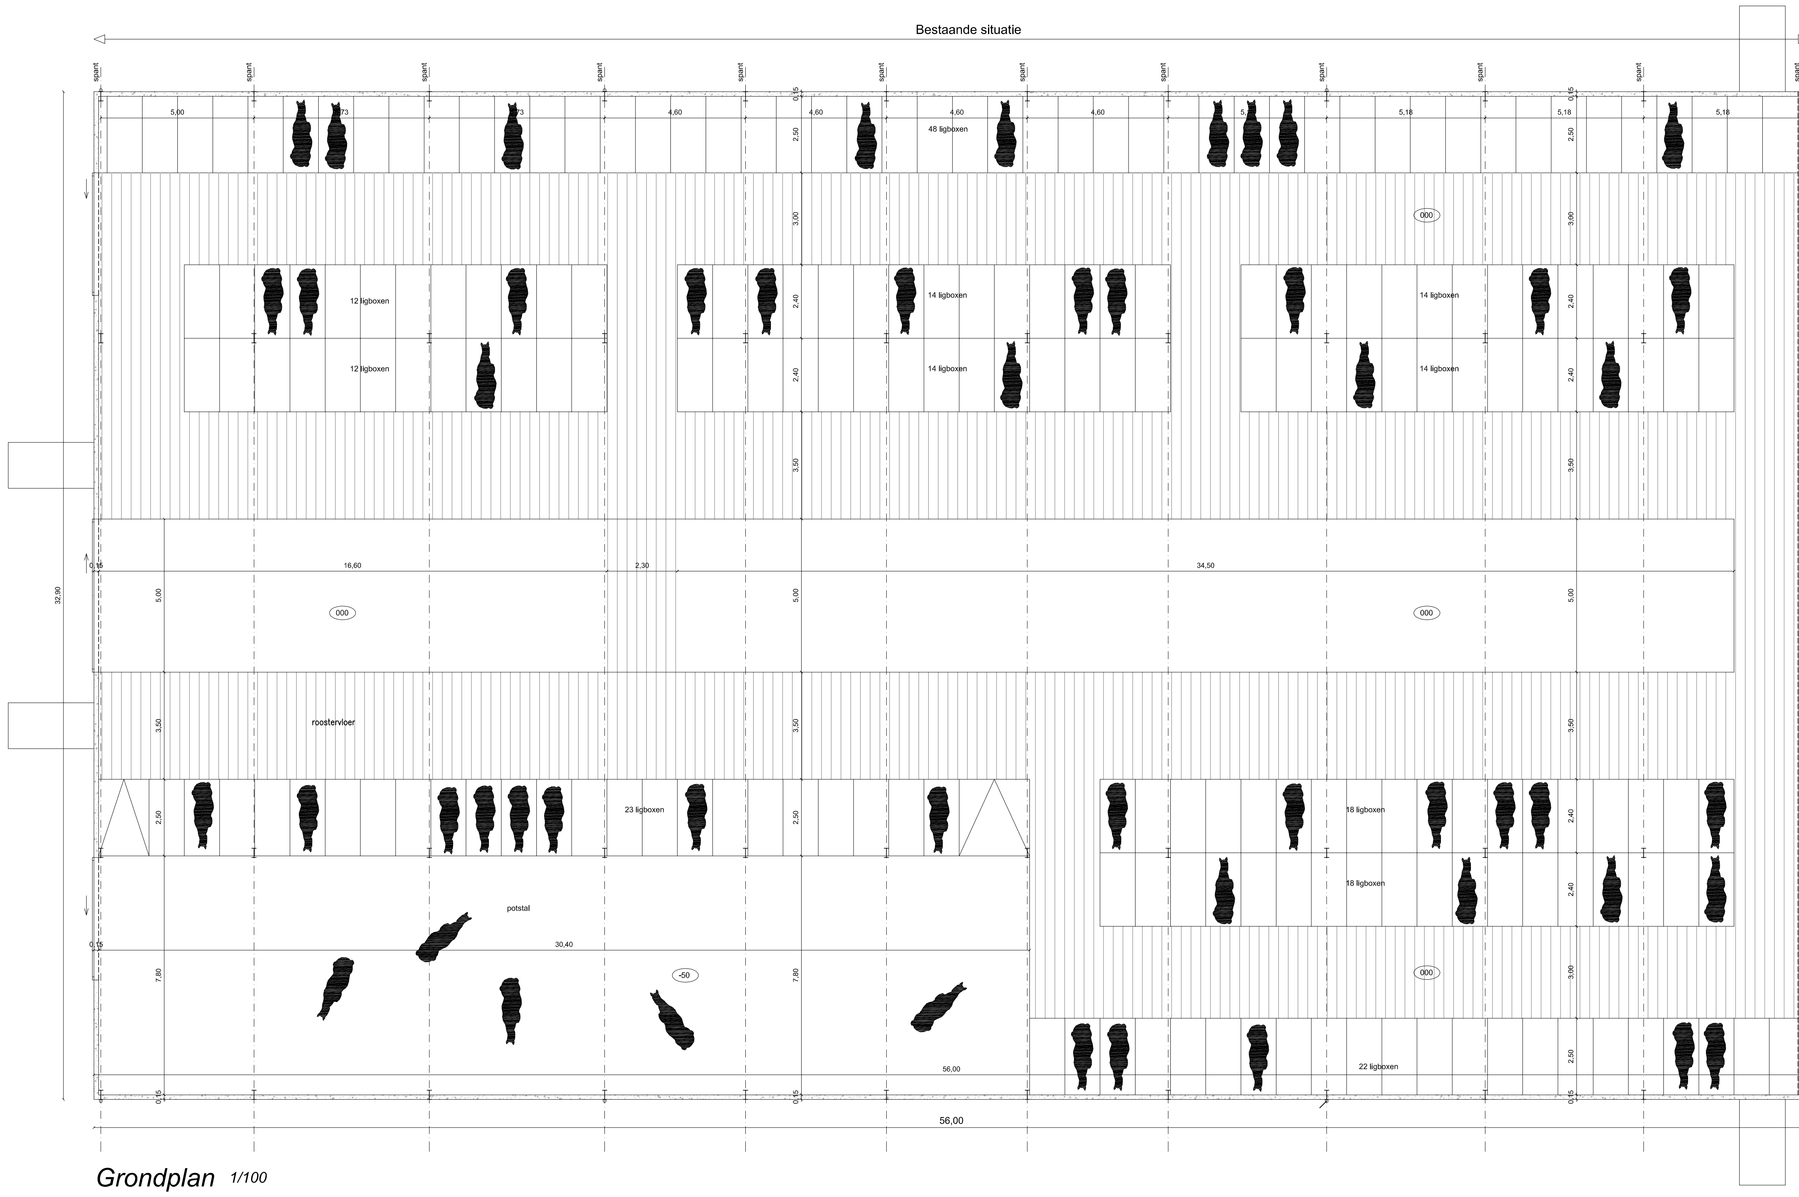

Grondplan 1/100

Uitgevoerde situatie melkveestal

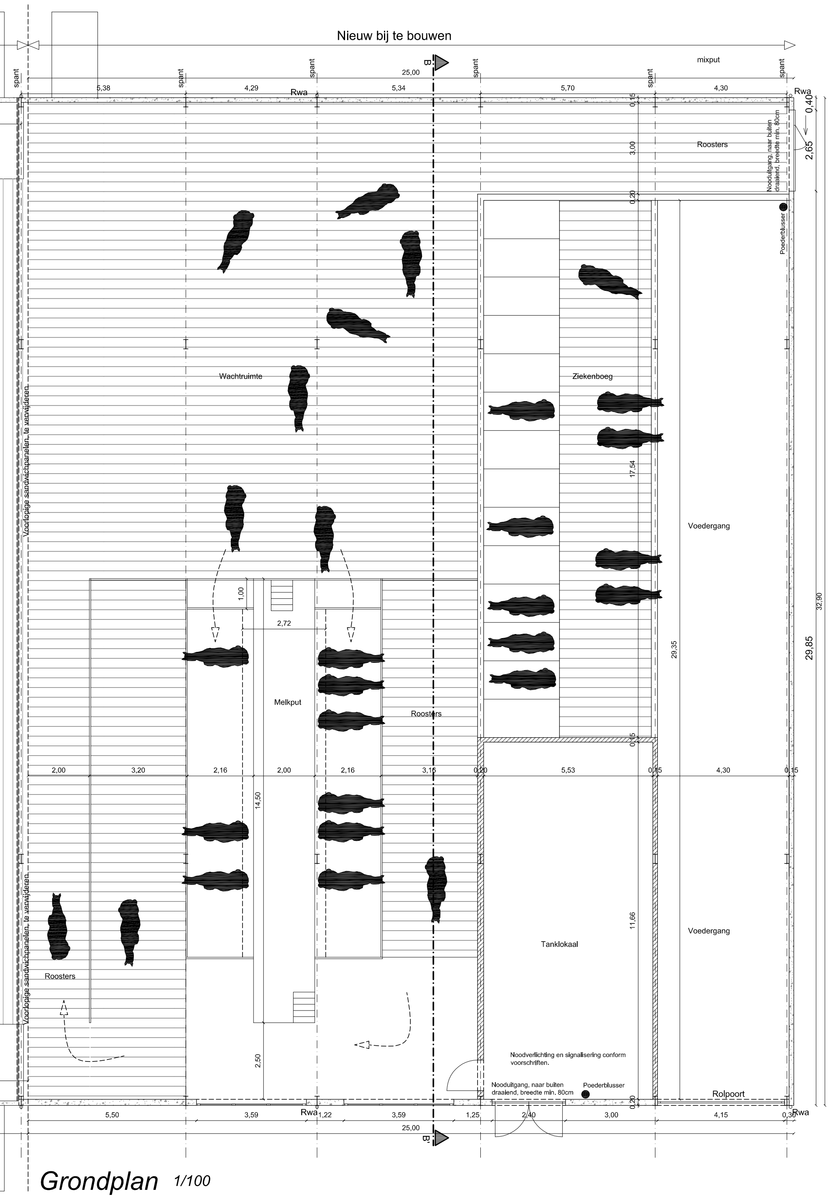

Grondplan 1/100

Uit te breiden melkveestal

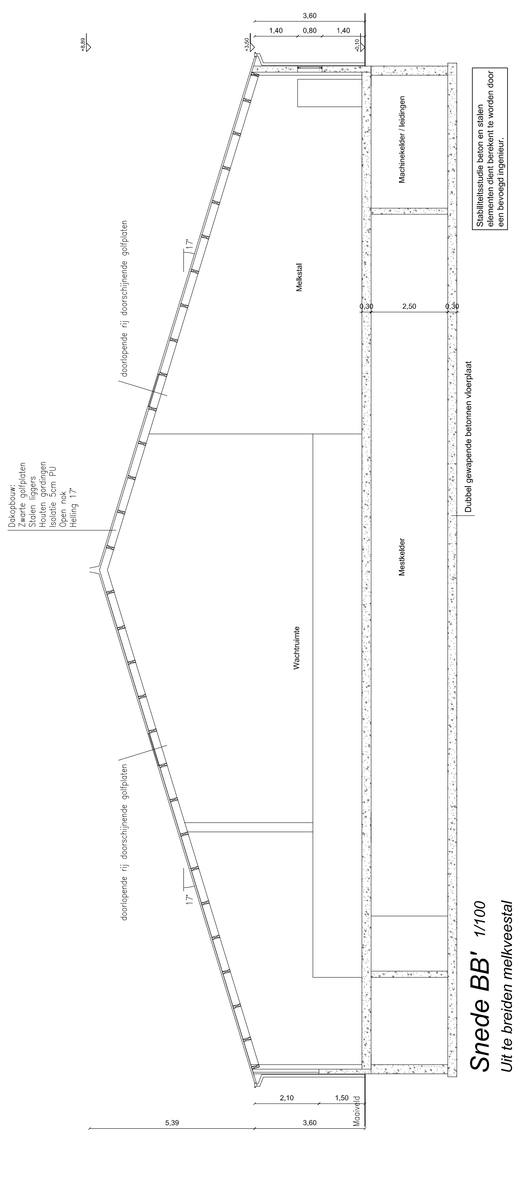

Snede BB' 1/100

Uit te breiden melkveestal

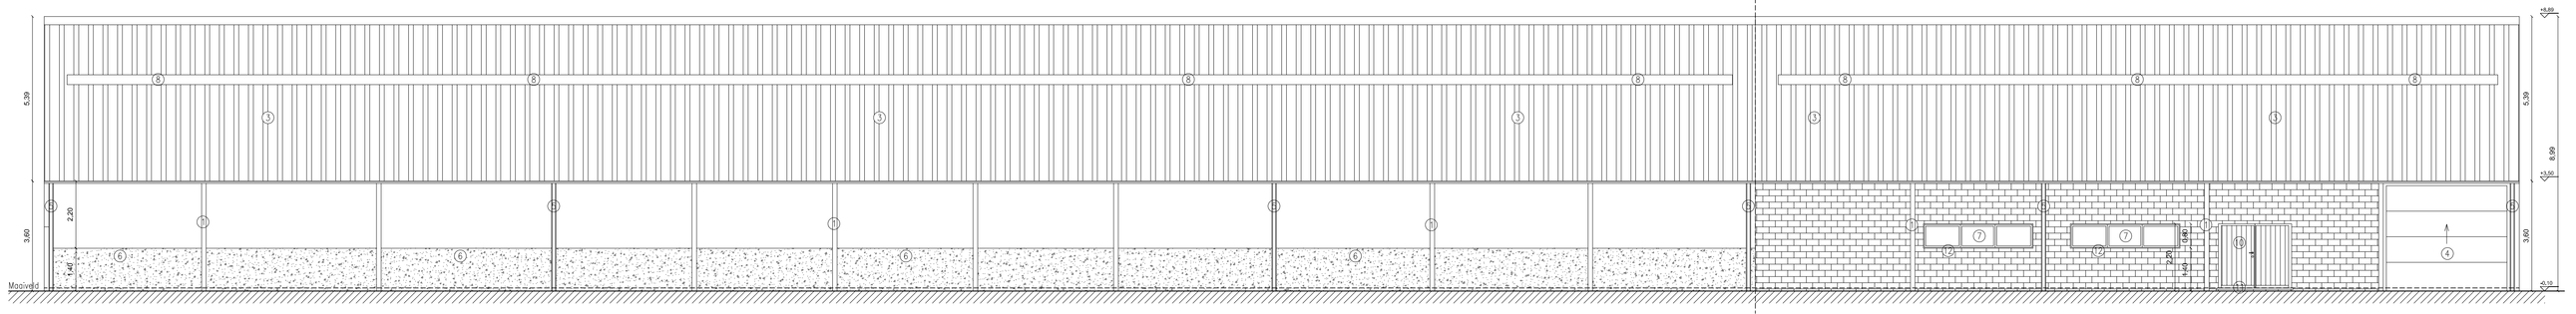

Rechtergevel 1/100

Uitgevoerde situatie melkveestal

Rechtergevel 1/100

Uit te breiden melkveestal

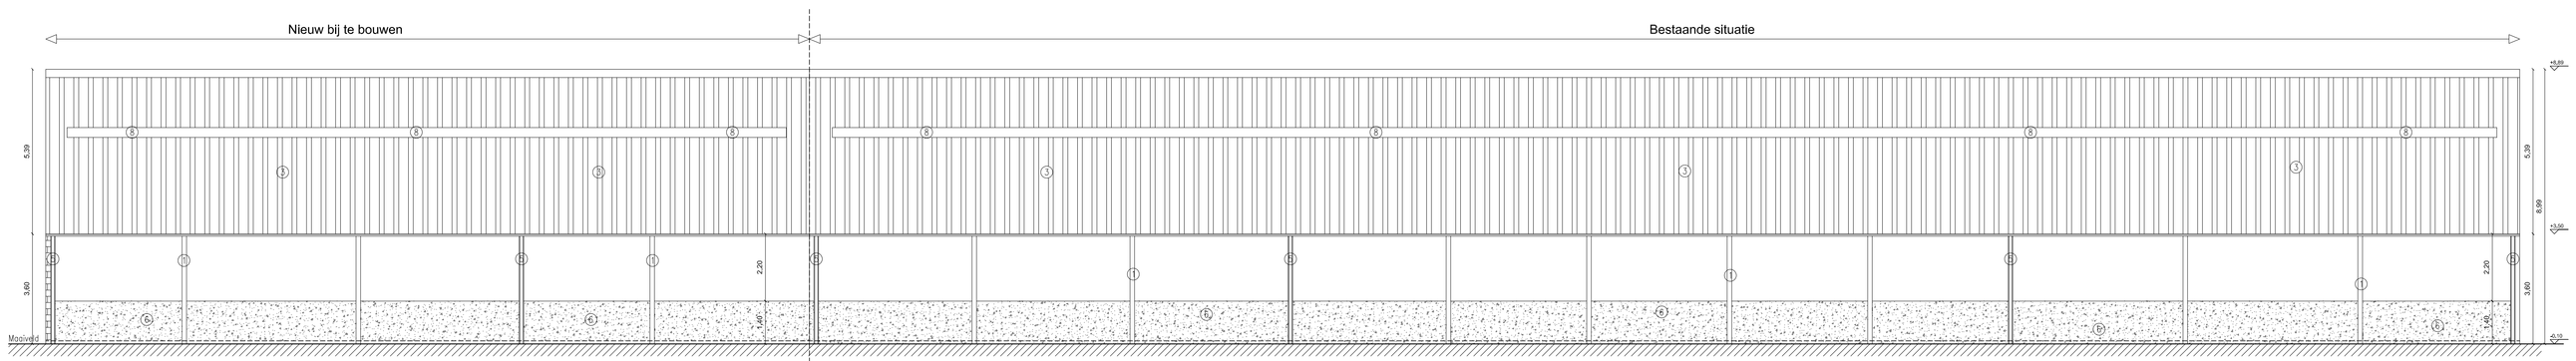

Linkergevel 1/100

Uit te breiden melkveestal

Linkergevel 1/100

Uitgevoerde situatie melkveestal

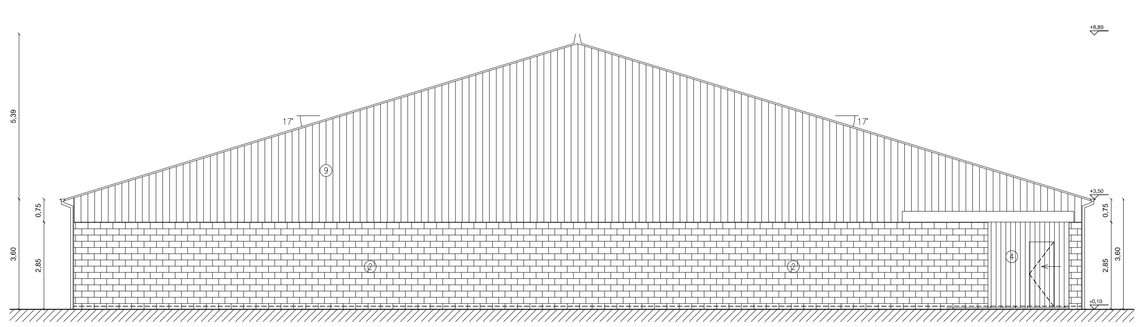

Achtergevel 1/100

Uit te breiden melkveestal

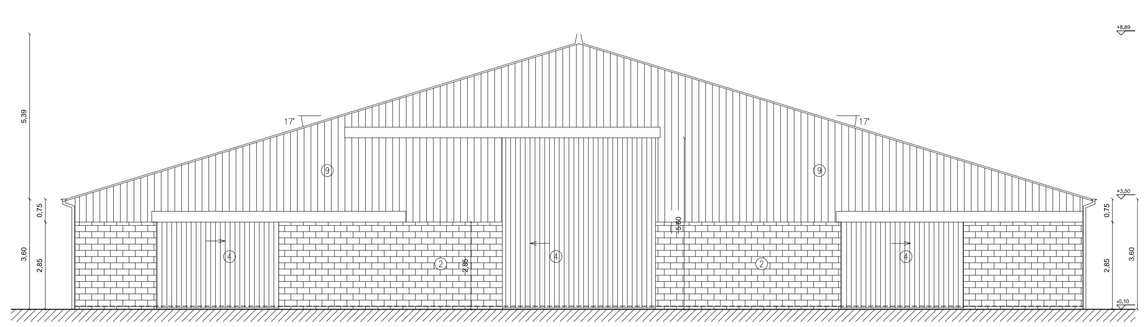

Voorgevel 1/100

Uitgevoerde situatie melkveestal

Legende Zichten

1. Dragende staalconstructie
2. Prefab baksteenmetselwerk
3. Zwarte vezelcement golfplaten
4. Metalen schuifpoort
5. PVC regenafvoer
6. Prefab betonpanelen
7. Ramen / deuren pvc
8. Doorschijnende PVC lichtplaten
9. Metalen profielplaten
10. Metalen schrijnwerk
11. Dorpels blauwe hardsteen
12. Dorpels pvc

OPMERKINGEN !

- Alle plannen en tekeningen blijven steeds eigendom van de ontwerper, ze mogen niet gepubliceerd worden, noch aan derden overhandigd worden, zonder de voorafgaandelijke schriftelijke toestemming van de ontwerper.
- De aannemer staat in voor de stabiliteitsstudie die hij laat opmaken door een in België erkend Ingenieur
- Alle bouwkundige constructies (betonbalken, metaalprofielen, funderingszolen i.t.v. draagkracht ondergrond, enz.) dienen uitgevoerd te worden volgens de stabiliteitsstudie van de Ingenieur
- De stabiliteit van de bestaande gebouwen is gebaseerd op een draagkrachtige vaste, dreigschrijftige bodem met een minimale draagkracht cfr. stabiliteitsstudie van de Ingenieur.
- Deze i.t.v. de stabiliteit berekende constructieonderdelen kunnen de opgegeven maatgeving beïnvloeden.
- De uitvoerende aannemer zal in dit geval er steeds dienen van uit te gaan dat de aanpassing in ieder geval zal dienen opgevangen te worden binnen de opgegeven constructieafmetingen.
- Bij het niet naleven van bovenstaande voorwaarden, zal de aannemer het geval verklaard worden zonder een voorafgaandelijk schriftelijk akkoord van bouwheer en architect.
- De uitvoerende aannemer is verplicht voor aanvang der werken al de opgegeven maten te controleren . Ingeval van fouten is hij verplicht de architect hiervan stukkelijk op de hoogte te brengen .
- Alle eventueel door de aannemer of bouwheer opgestelde uitvoeringsplannen dienen eerst voor akkoord voorgelegd te worden aan de architect.
- De bouwheer en/of de aannemer zal de architect tijdig en schriftelijk verwittigen over de aanvangswerken der bouwwerken
- De bouwheer zal zijn bouwperceel aanduiden voor aanvang der uitgevingswerken.
- De bouwheer zal dan evenems samen met de aannemer de perceelsgrenzen,
- De persleidingen en de bouwlijn controleren.
- De aannemer en de bouwheer volgen de voorschriften van de bouwvergunning

PROVINCIE :
ARRONDISSEMENT :
GEMEENTE / STAD :
STRAAT :
SECTIE :

DOSSIERNUMMER

BLAD

AANPASSINGEN

OPDRACHTGEVER

ONTWERPER

Braeken Agri Service bvba
Weg naar Helchteren 75
3670 Meeuwen - Gruitrode