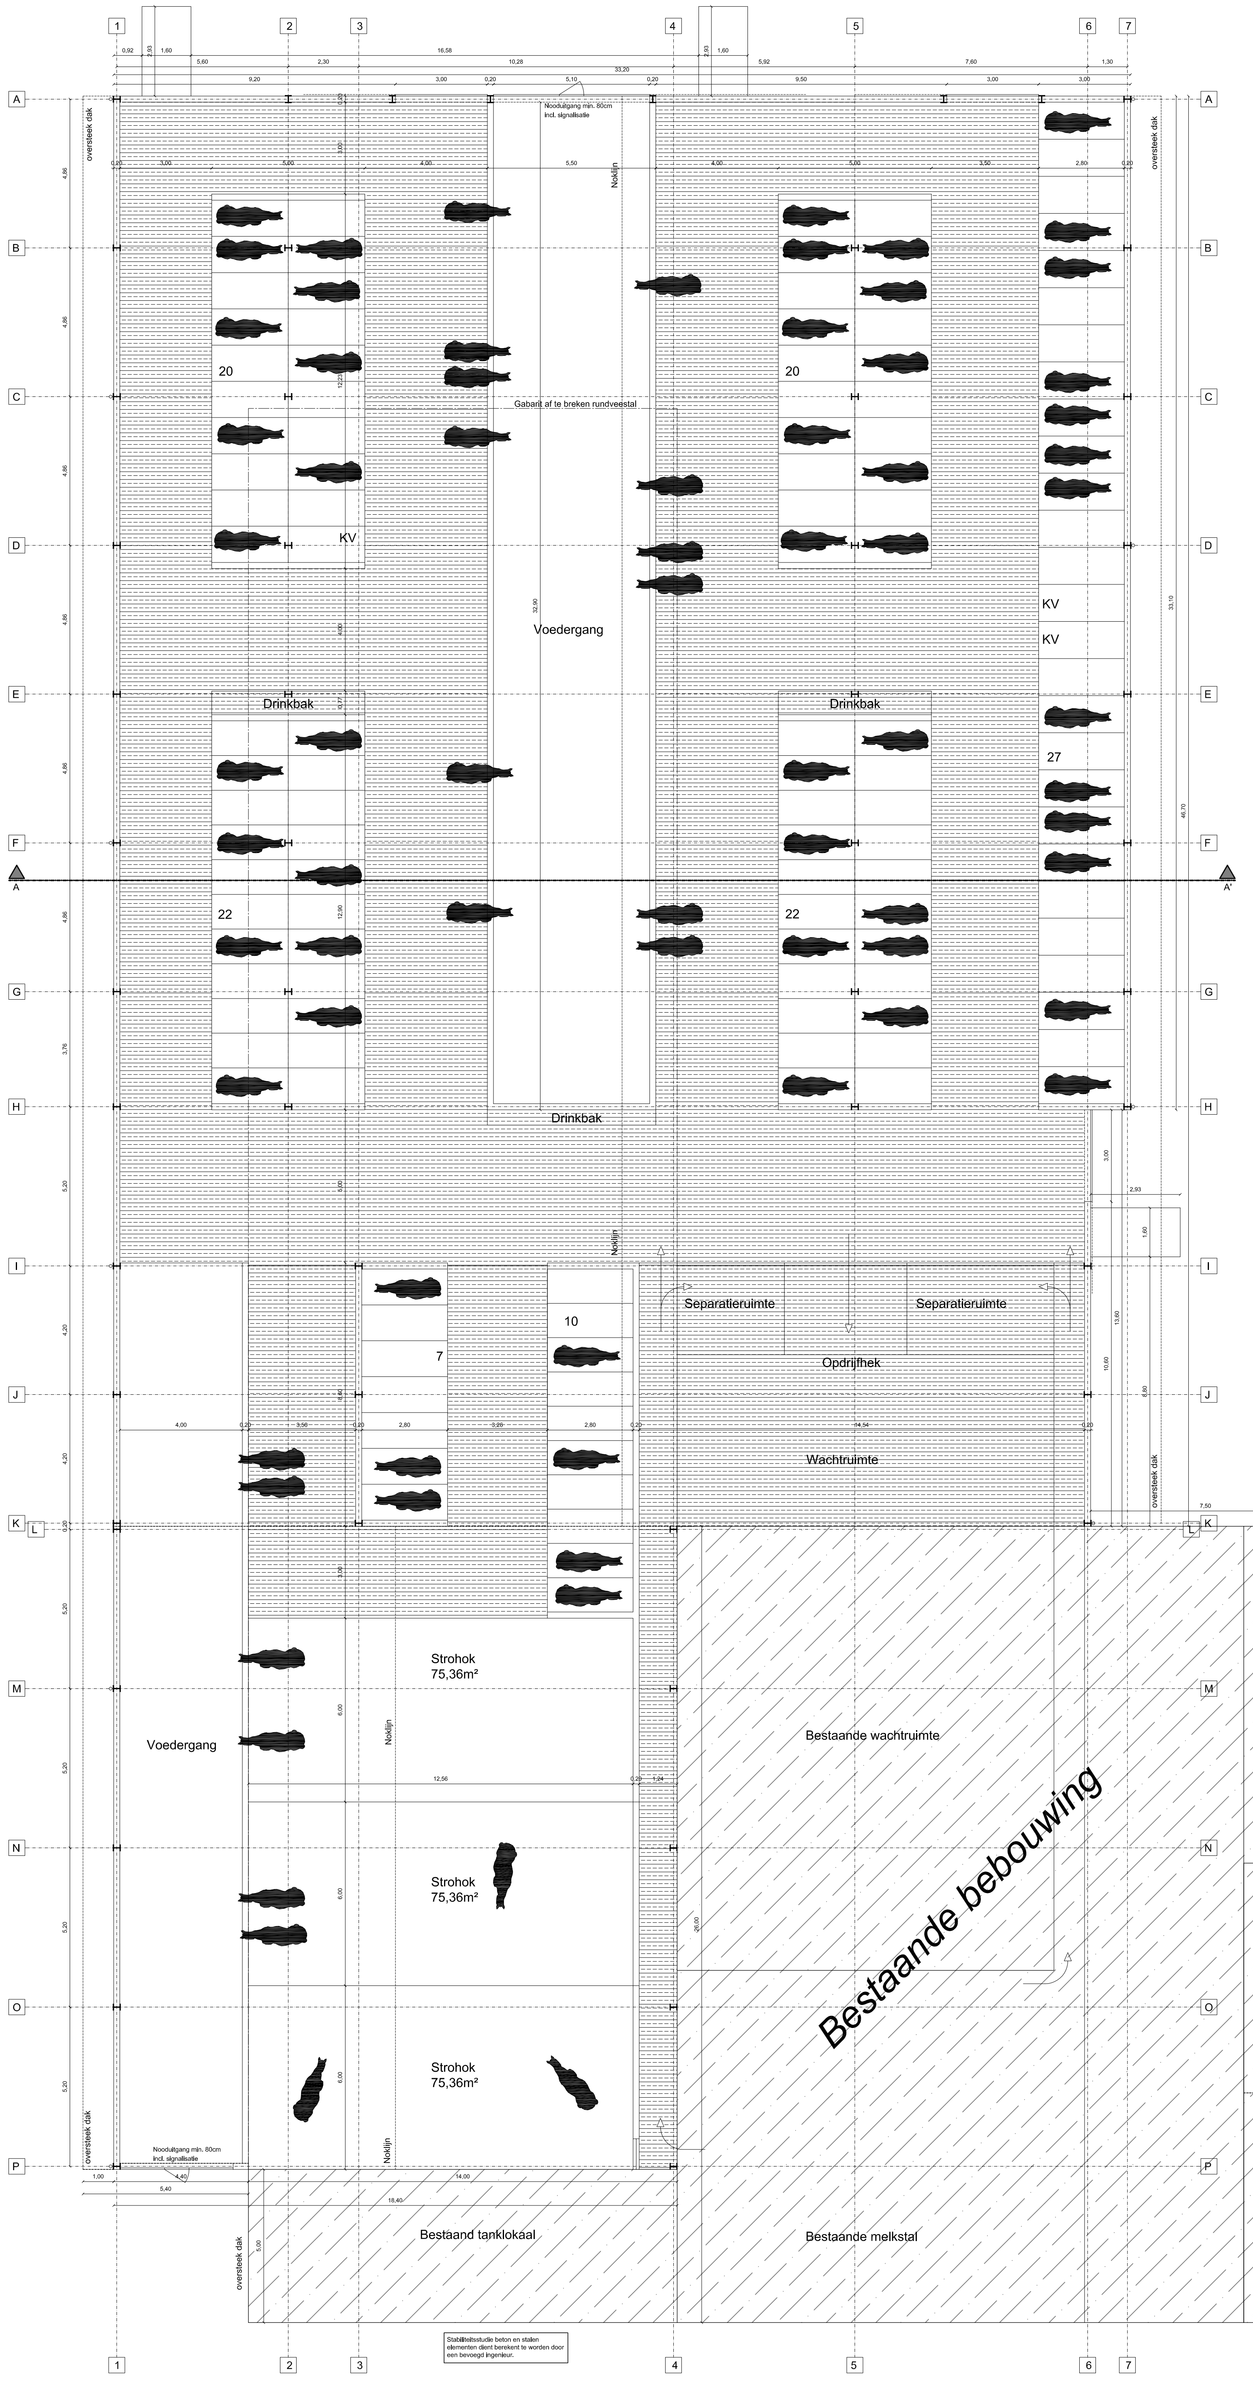

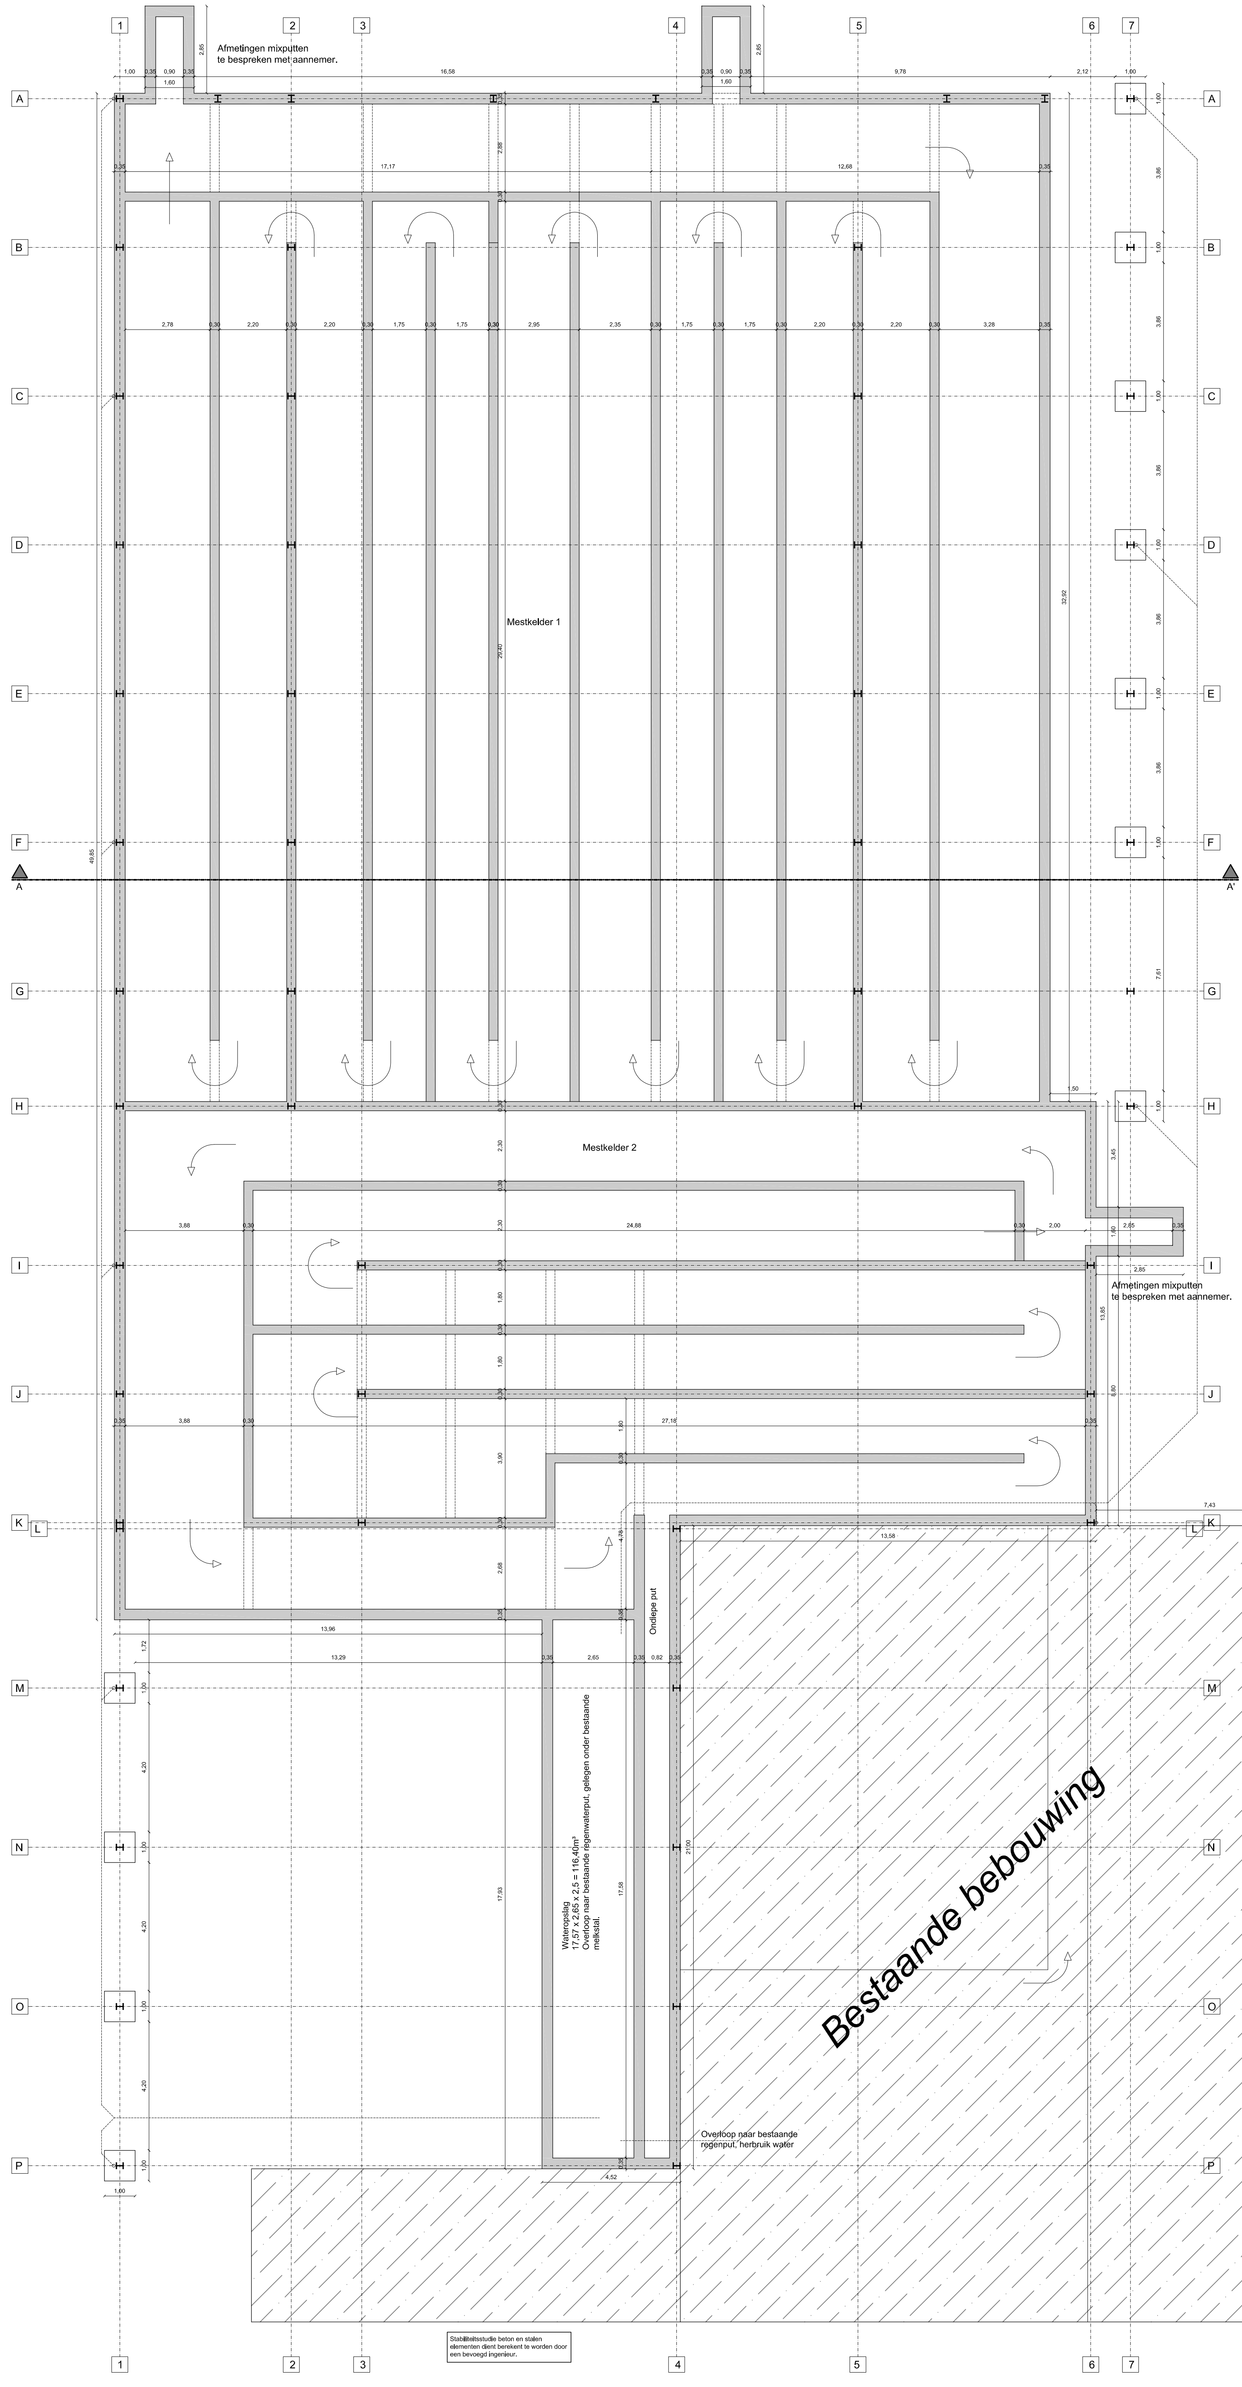

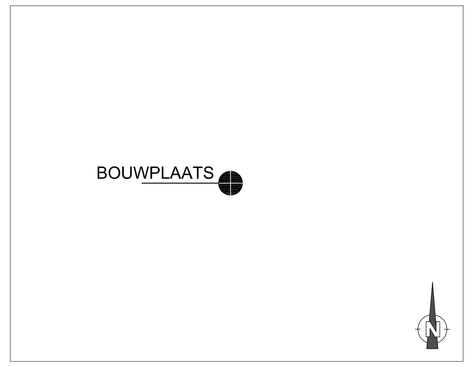

Liggingsplan 1/20000

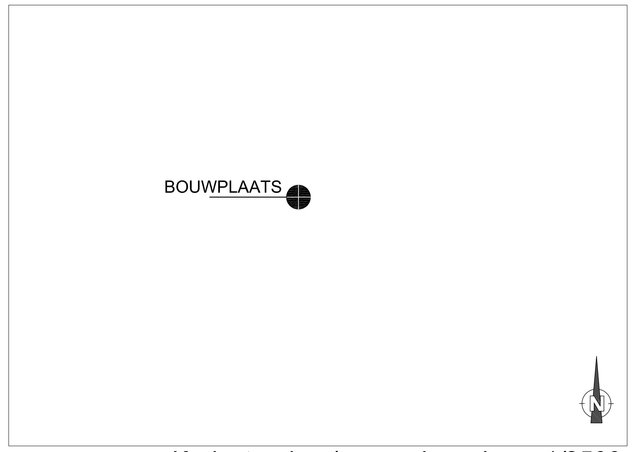

Kadasterplan / omgevingsplan 1/2500

OPMERKINGEN !

Alle plannen en tekeningen blijven steeds eigendom van de ontwerper, ze mogen niet gepubliceerd worden, noch aan derden overhandigd worden, zonder de voorafgaandelijke schriftelijke toestemming van de ontwerper.
- **Alle afmetingen dienen gecontroleerd te worden op de werf door de aannemer en/of de ingenieur**
- **Alle bouwkundige constructies (betonbalken, metaalprofielen, funderingszolen (i.v., draagkracht ondergrond, enz.) dienen uitgevoerd te worden volgens de stabiliteitsstudie van de ingenieur**

Alle funderingen dienen uitgevoerd tot op vorstvrije diepte en tot op vaste, draagkrachtige bodem met een minimale draagkracht zh , stabiliteitsstudie van de ingenieur
De dikte van de betonverhardingen dient minimaal overeen te komen met de opgegeven maatgeving beinvloeden.
De uitvoerende aannemer zal in dit geval er steeds dienen van uit te gaan dat de aangepaste in ieder geval zal dienen opgevangen te worden binnen de opgegeven constructiesamenstellingen .
De op het plan opgegeven ruimtesmettingen mogen in geen enkel geval verkleind worden zonder een voorafgaandelijk schriftelijk akkoord van bouwheer en architect
De maten dienen steeds op de werf gecontroleerd te worden al de opgegeven maten te controleren . Ingeval van fouten is hij verplicht de architect hiervan dadelijk op de hoogte te brengen .
Alle eventueel door de aannemer of bouwheer opgestelde uitvoeringsplannen dienen eerst voor akkoord voorgelegd te worden aan de architect.
De bouwheer en/of de aannemer zal de architect tijdig en schriftelijk verwittigen over de aanvangswerken en opleveringen.
De bouwheer zal zijn bouwperceel aansluiten voor aanvang der uitgravingswerken.
De bouwheer zal dan eveneens samen met de aannemer de perceelsgrenzen, de perceelsuitmetingen en de bouwlijn controleren
De aannemer en de bouwheer volgen de voorschriften van de bouwvergunning

PROVINCIE :
ARRONDISSEMENT :
GEMEENTE / STAD :
STRAAT :
SECTIE :

DOSSIERNUMMER

BLAD	AANPASSINGEN

OPDRACHTGEVER	

ONTWERPER	
	Braeken Agri Service bvba Weg naar Helchteren 75 3670 Meeuwen - Gruitrode

Fundering- Rioleringsplan *1/100*

nieuw te bouwen melkveestal