




 


Grundplan 1/100
Plumveestallen

 


Rechtergevel 1/100
Pluimveestal

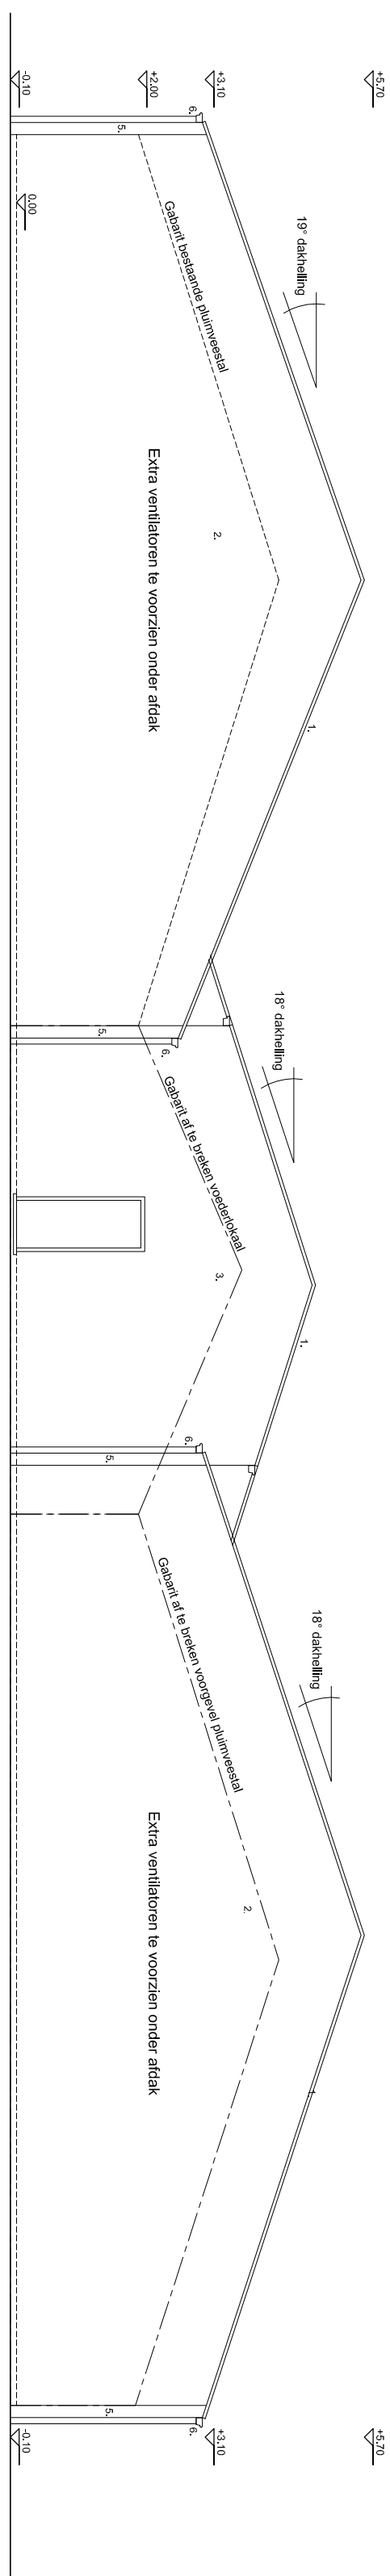

Achtergevel 1/100
Pluimvestal

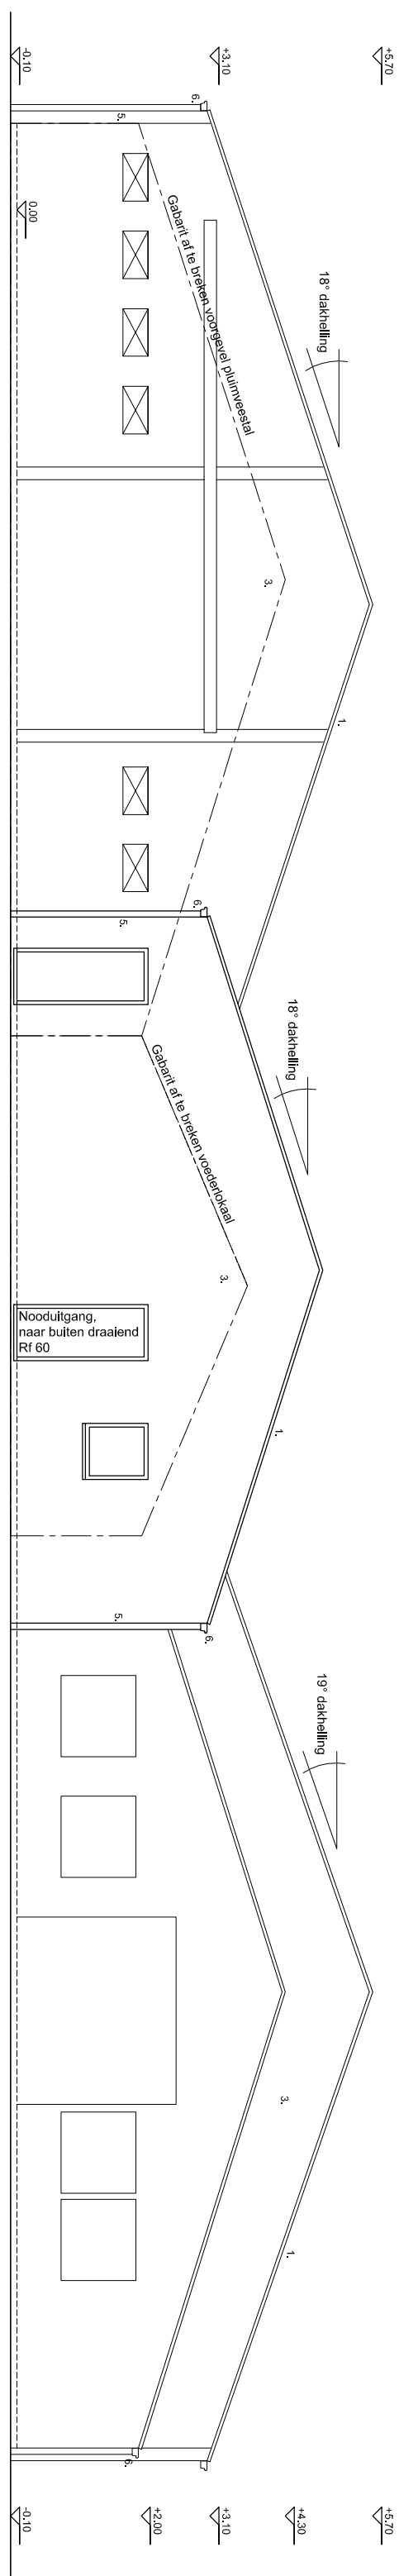

Voorgevel 1/100

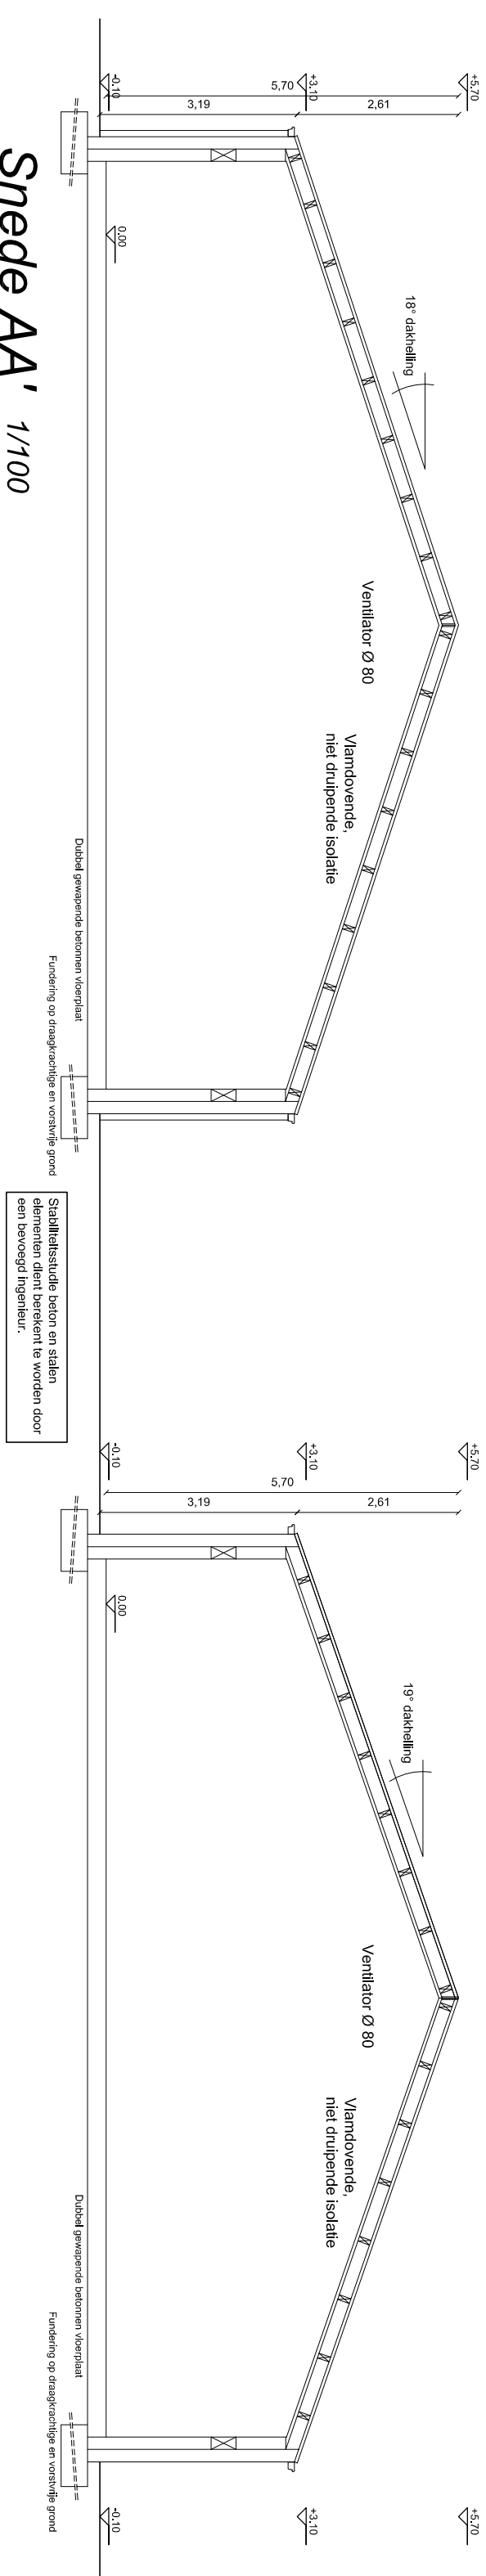

Suede AA' 1/100
Pluimveestal

OPMERKINGEN:

[illegible]

Liggingplan 1/20000




