




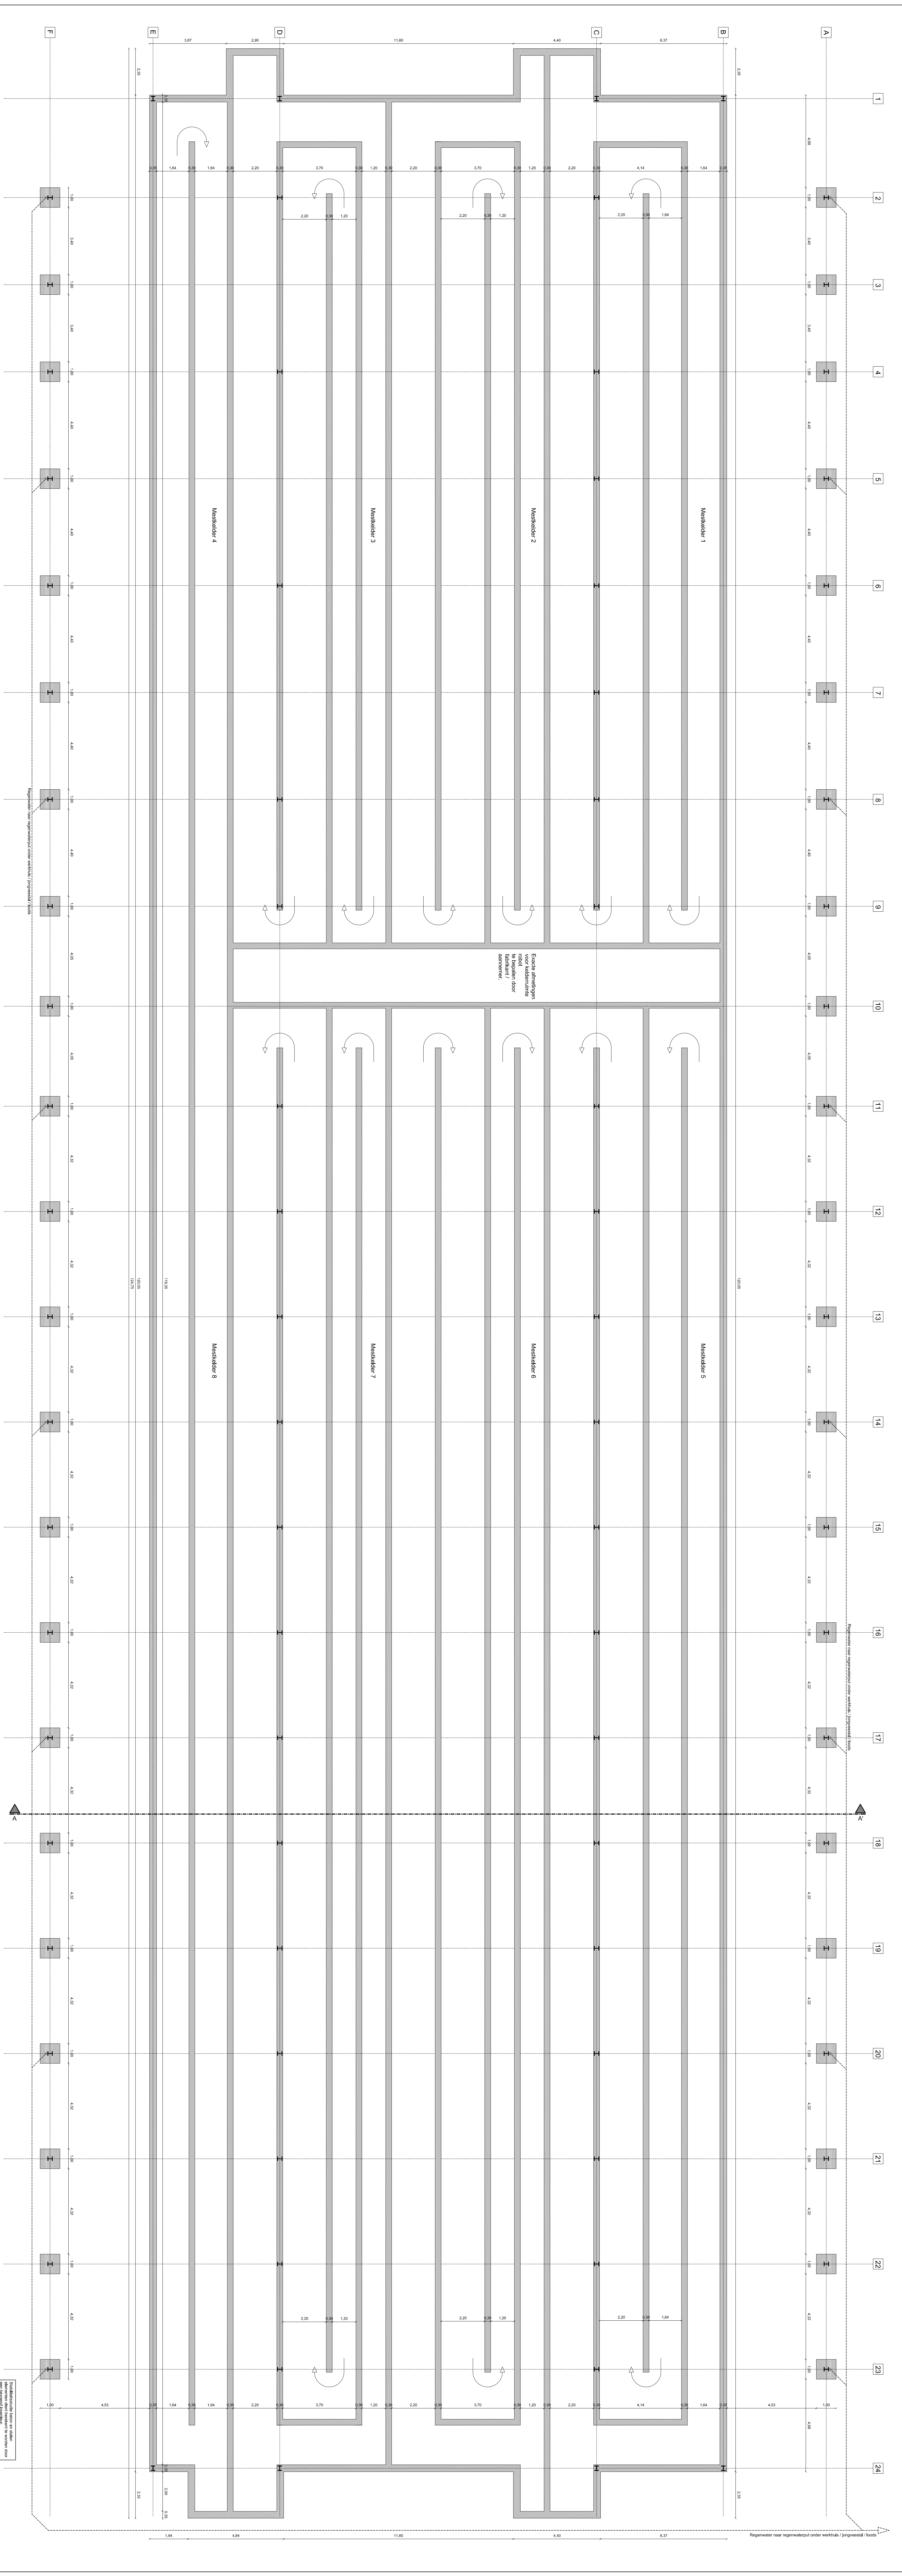

Rolings- / funderingsplan 1/100

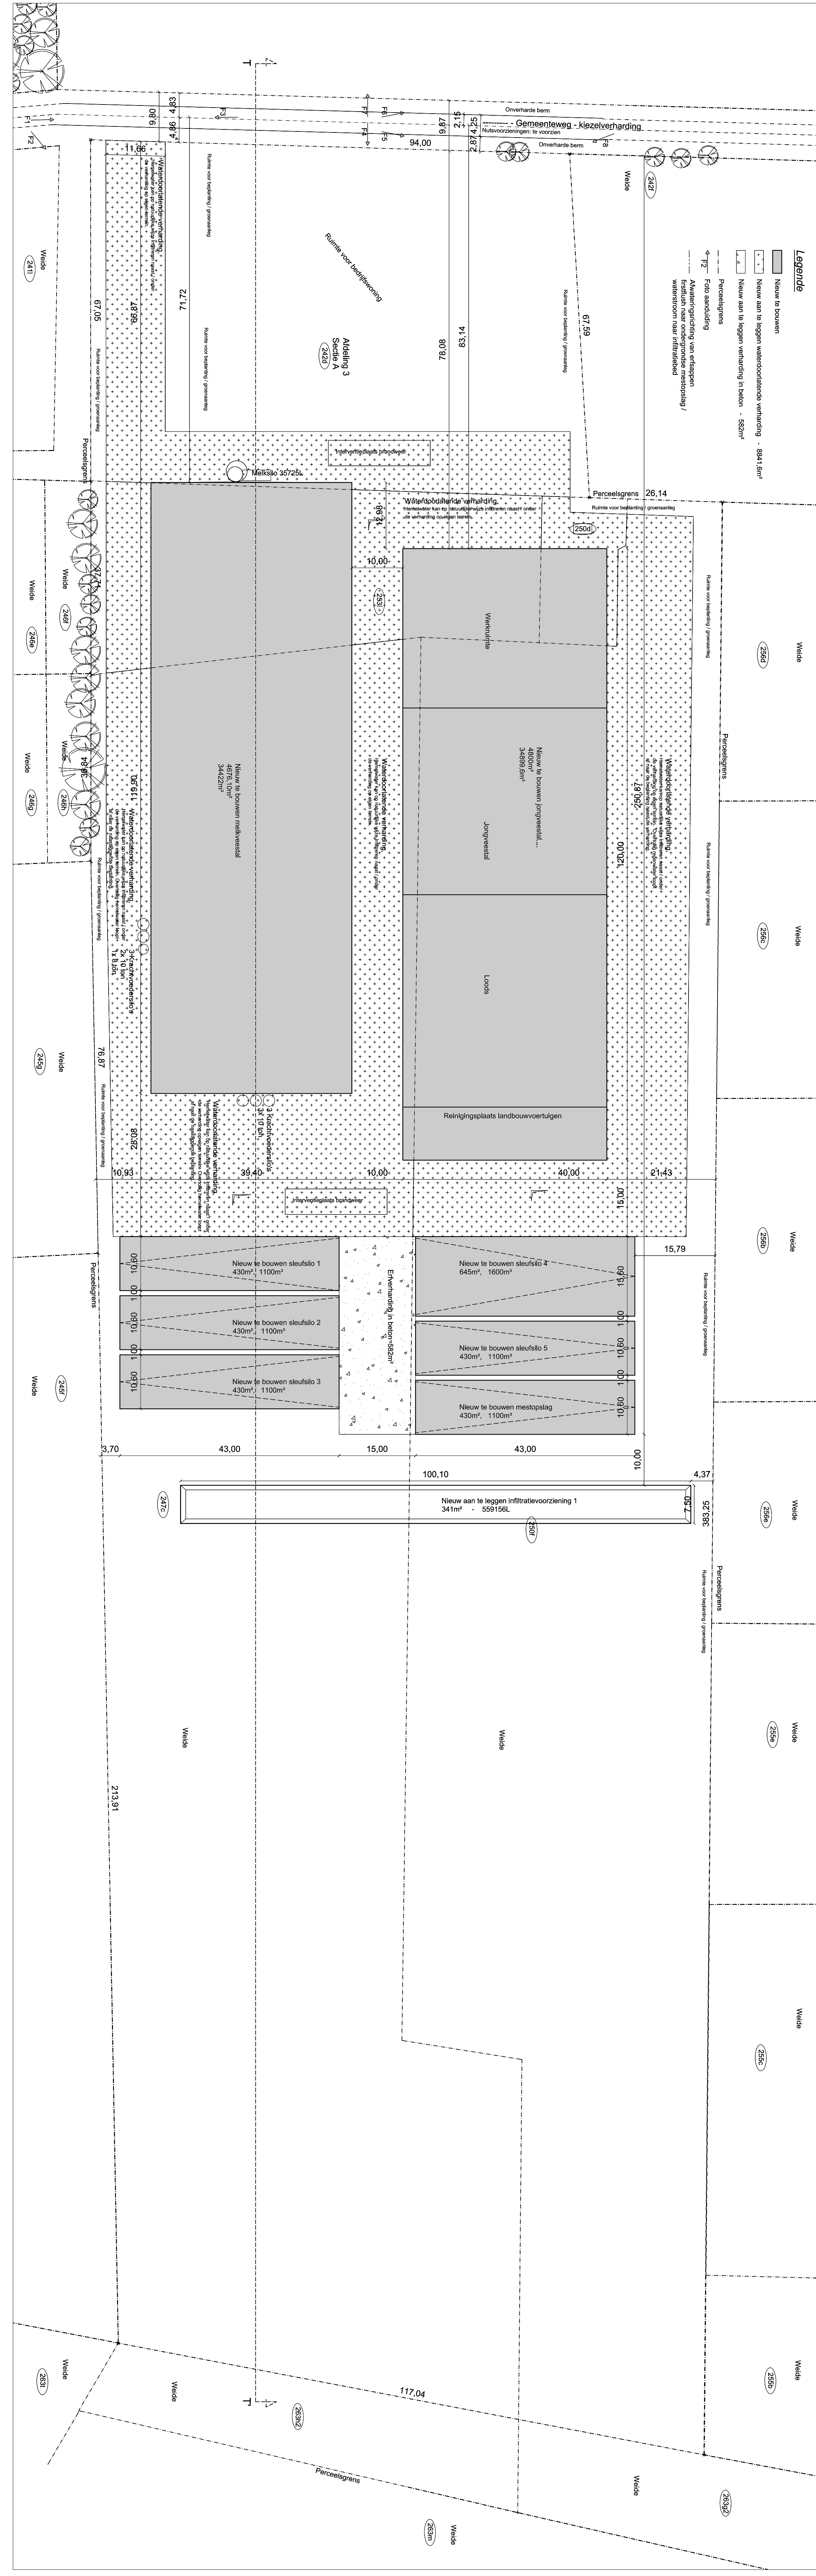

Inplantingsplan - 1/500

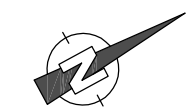

OPMERKINGEN

1. De afgeleverde tekening is uitsluitend bestemd voor de aannemer en kan anderszins wettelijk beschermd zijn. Het is niet toegestaan deze tekening te kopiëren, te verspreiden of anderszins openbaar te maken. De aannemer aanvaardt de aansprakelijkheid voor de juistheid van de afgeleverde tekening.



