



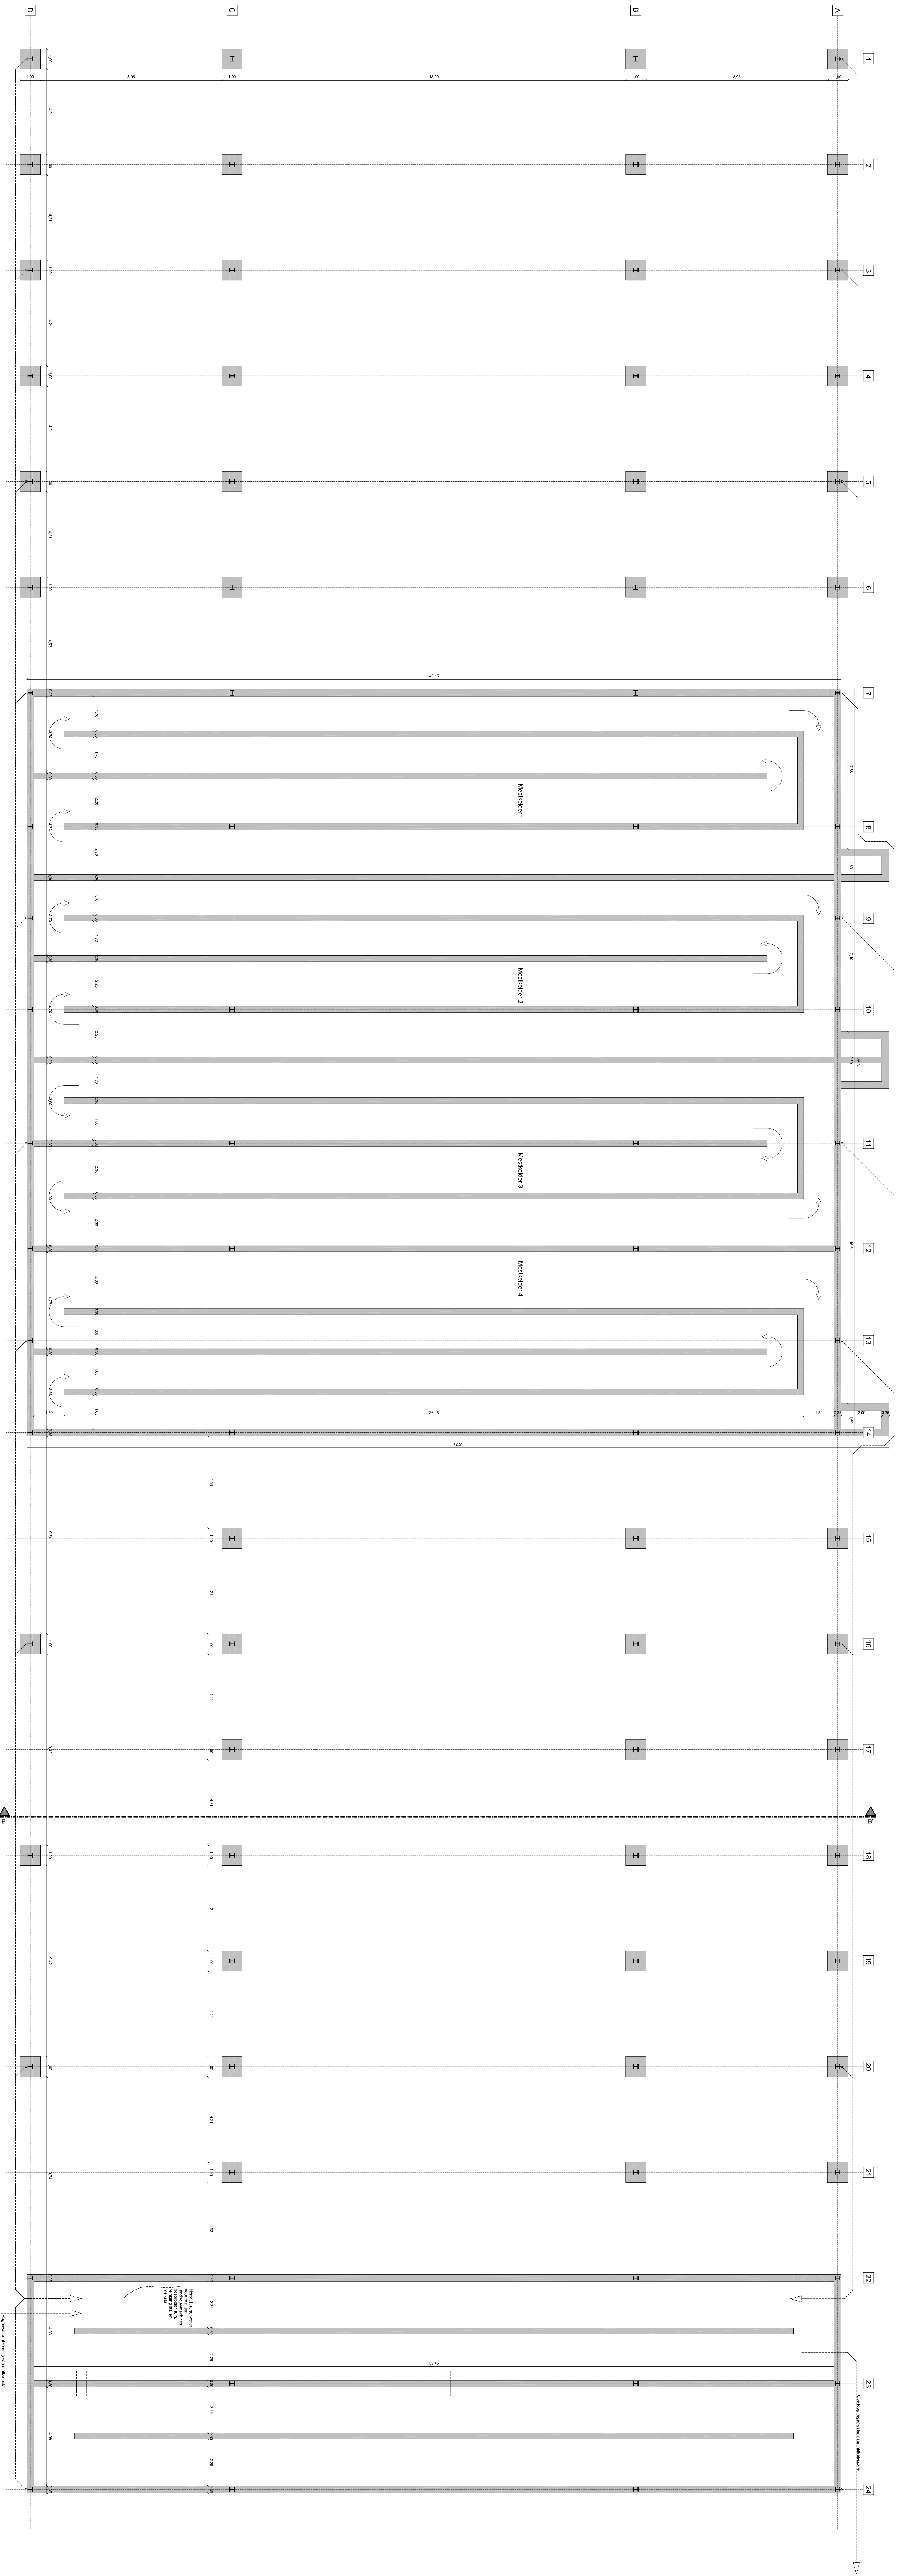




Rolerings- / funderingsplan 1/100

nieuw te bouwen werkhuus / pmprestal / loods

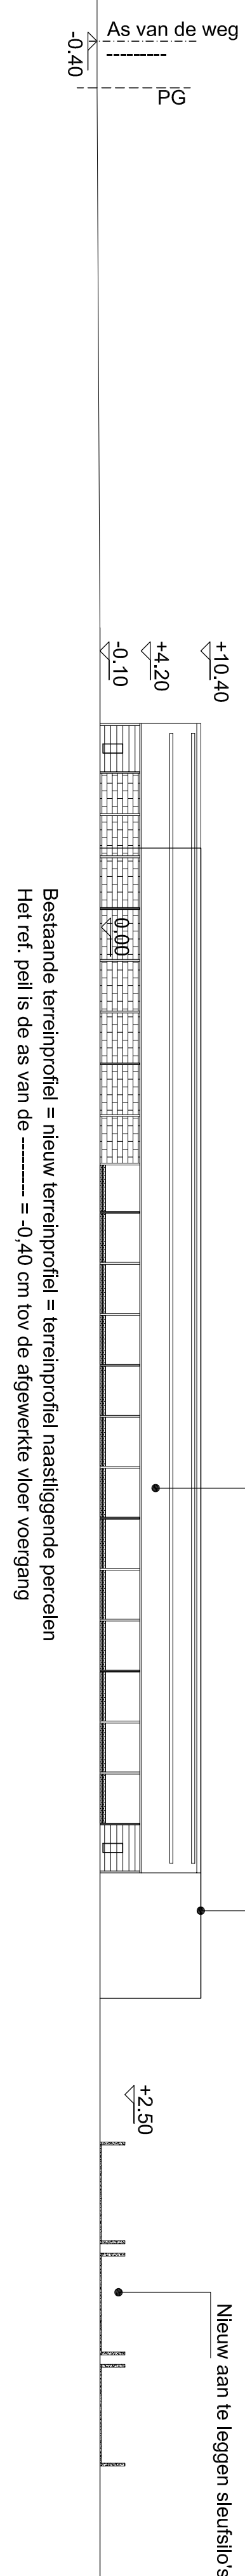

Het ref. peil is de as van de = 0.40 om de afgewerkte vloer voertgang

Tereinprofiel TT - 1/500

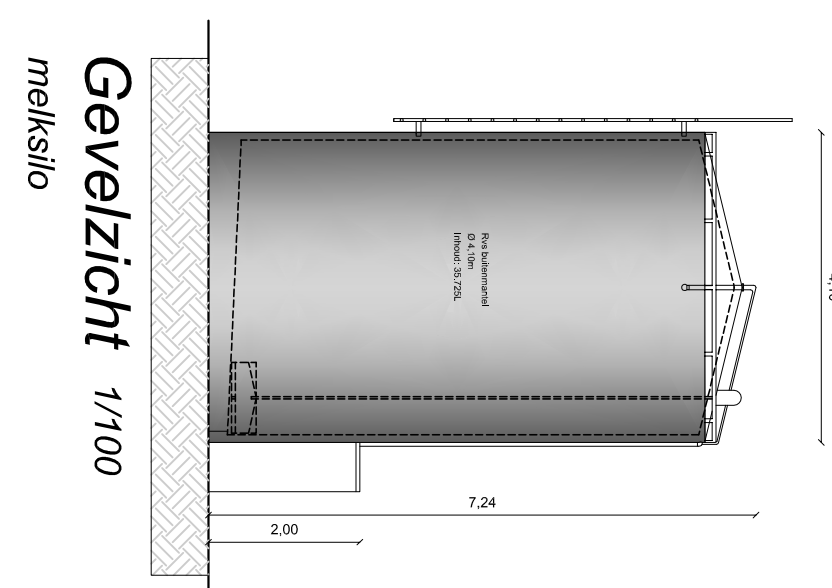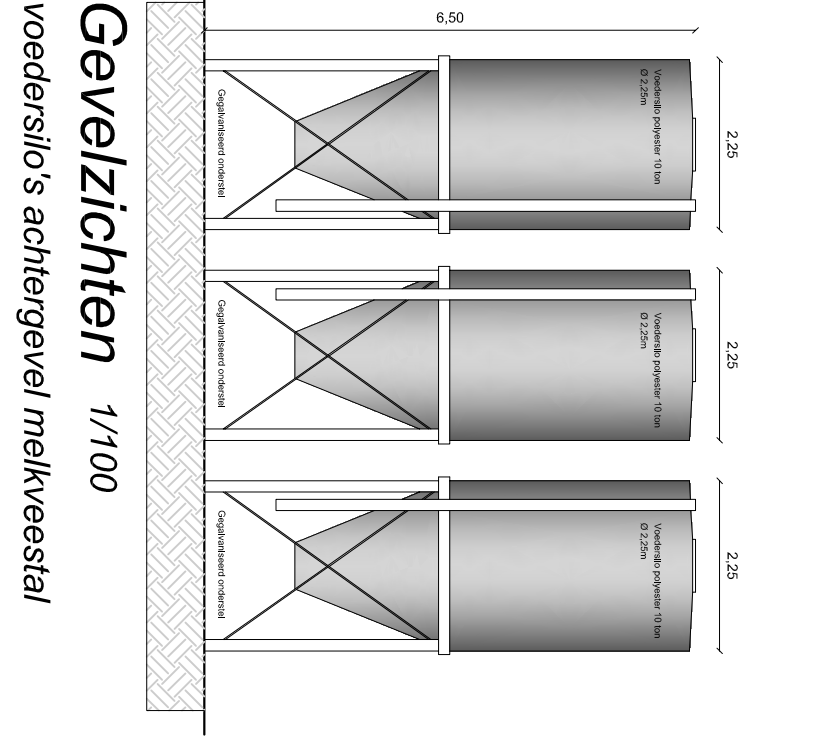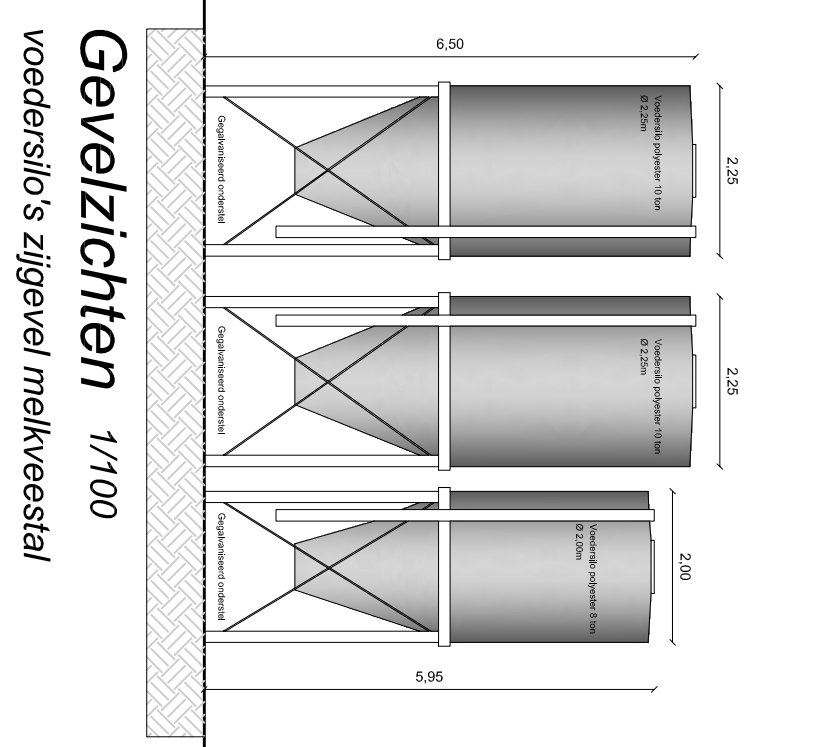

OPMERKINGEN I

1. De afmetingen van de constructie zijn in meters, tenzij anderszins vermeld.

2. De constructie is ontworpen op basis van de gegevens die zijn overgemaakt aan de architect.

PROVINCE : GEMEENTE : STRAAT : SECTOR :		DOSSIERNUMMER		AANVRAGERS	
BLAD					
OPDRACHTGEVER					
ONTWERPER		Bouwen Agi Service bvba Weg naar Hildhoven 75 3670 Meisezen - Geelbode			