


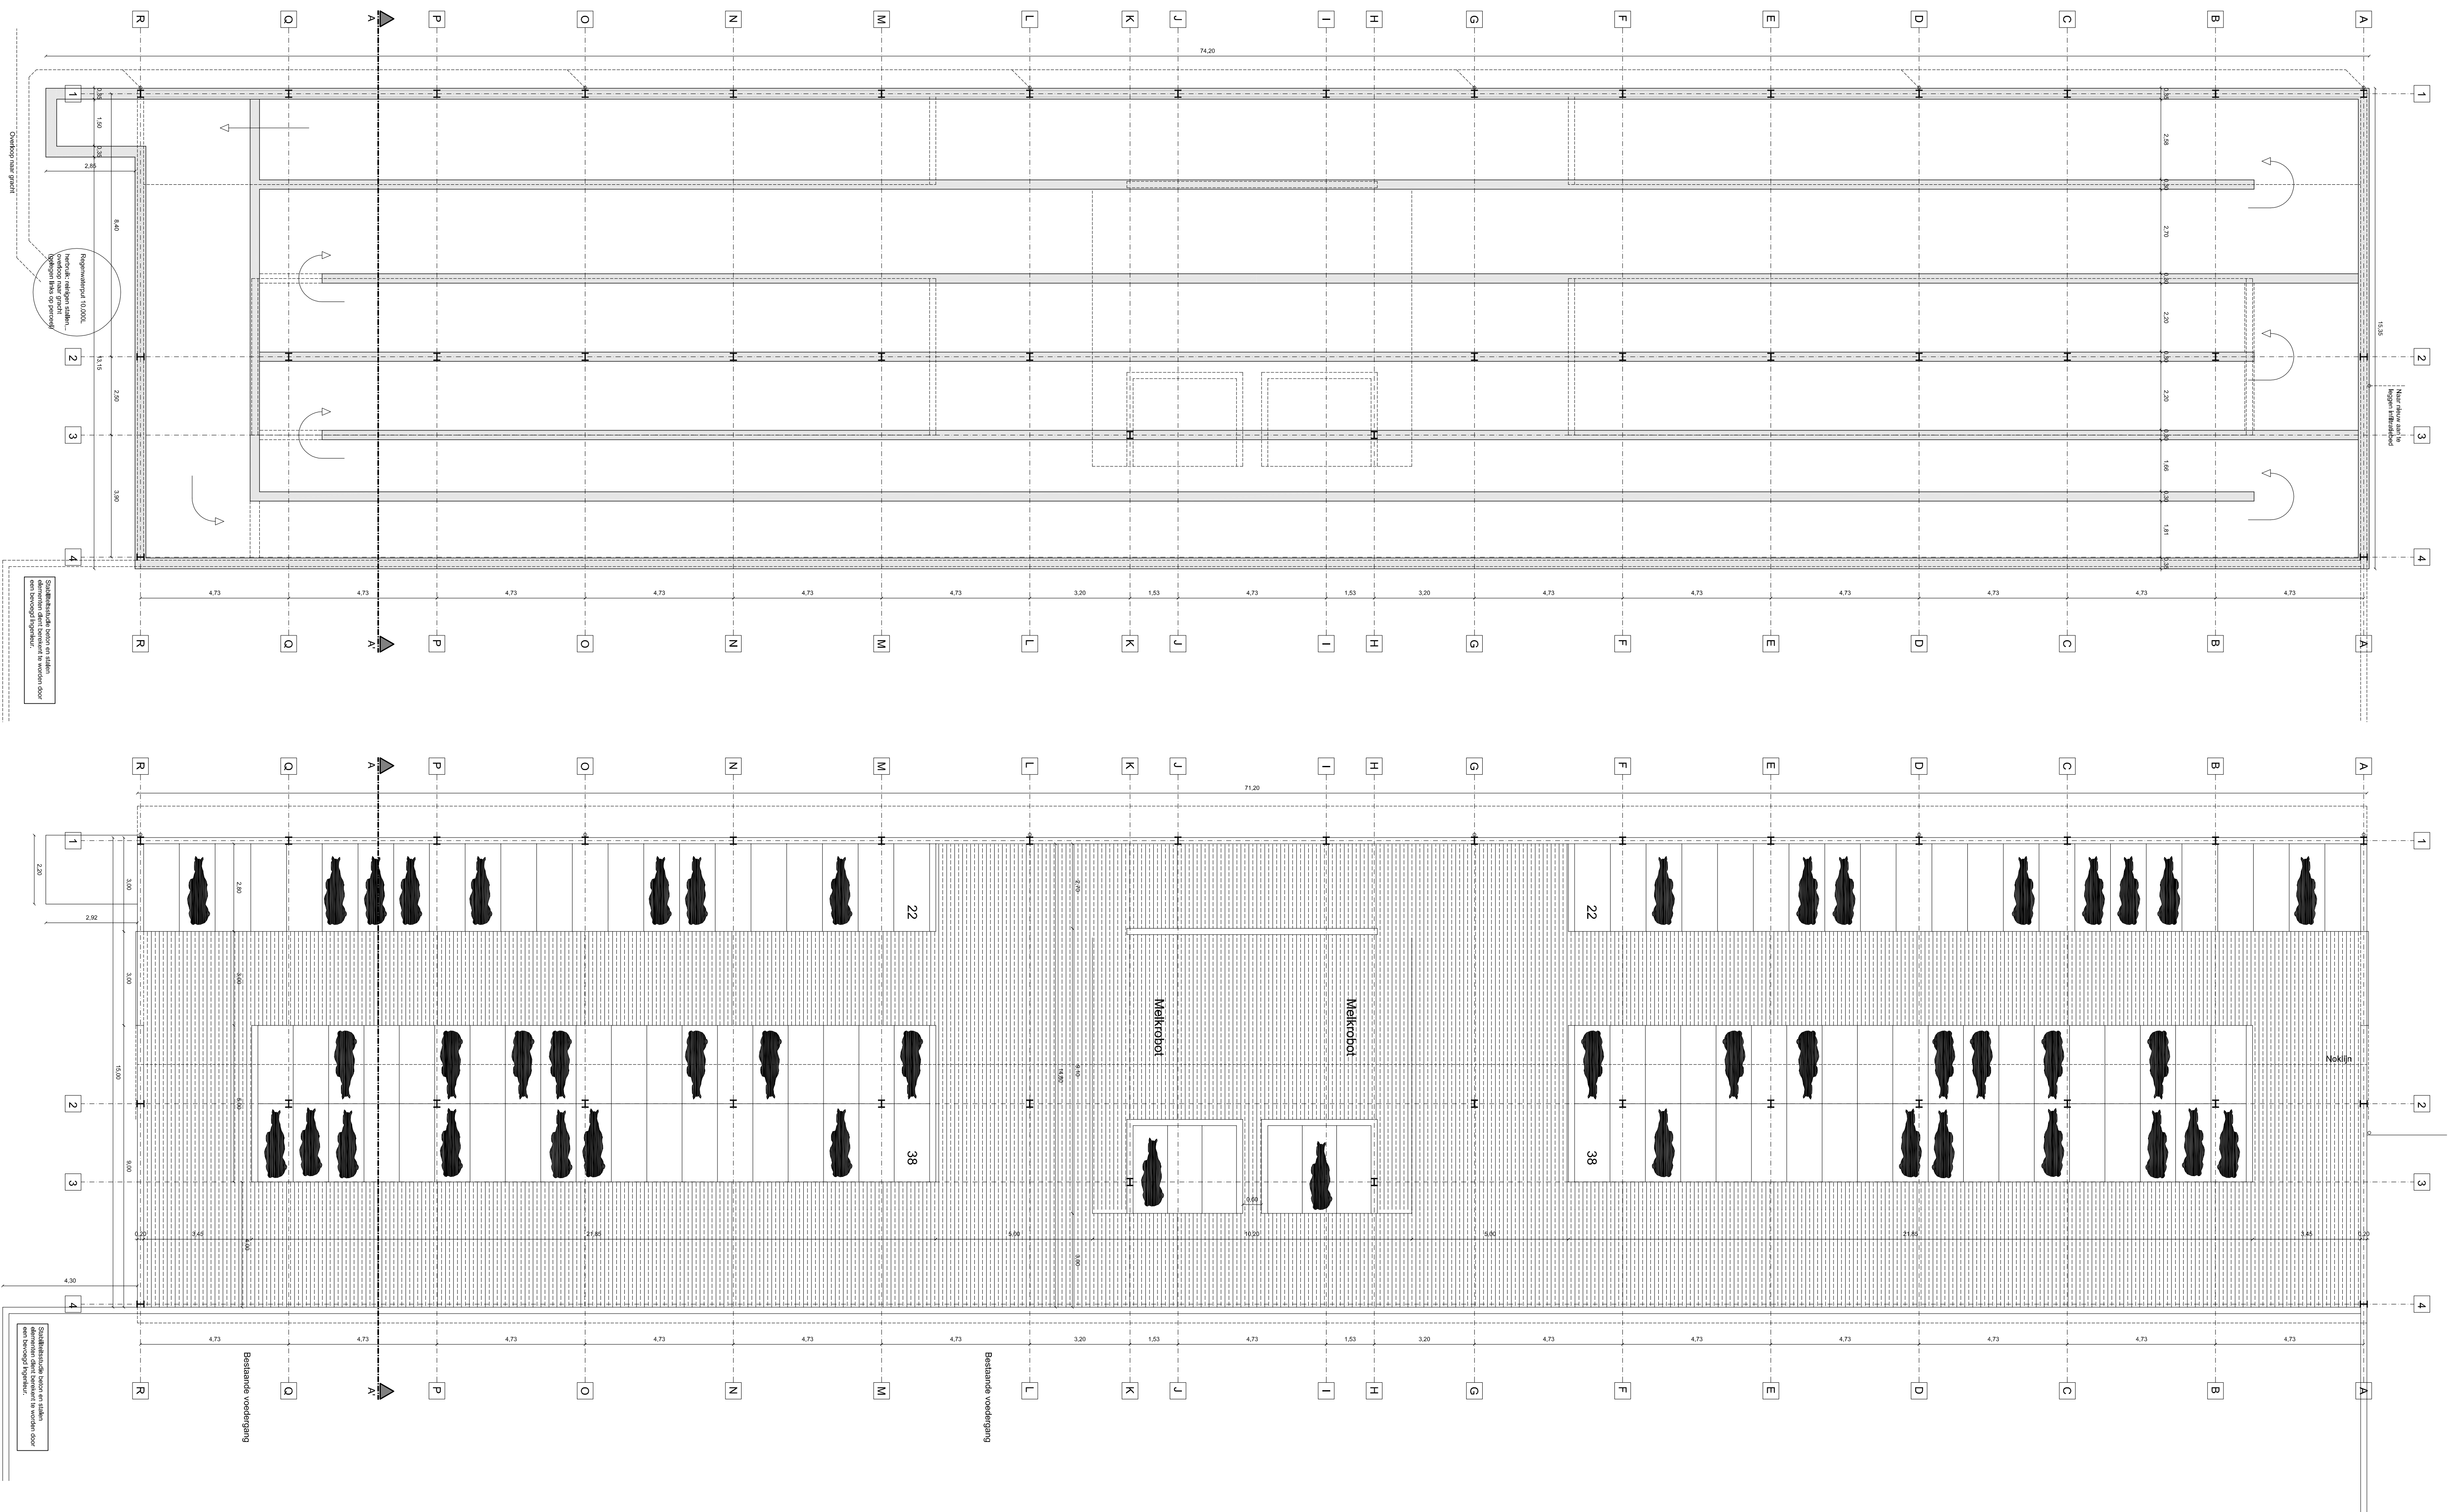

Linkergevel 1/100
uit te breiden melkveestal


Achtergevel 1/100
uit te breiden melkveestal

Sneede AA' 1/100
uit te breiden melkveestal

Voorgevel 1/100
uit te breiden melkveestal


OPMERKINGEN !

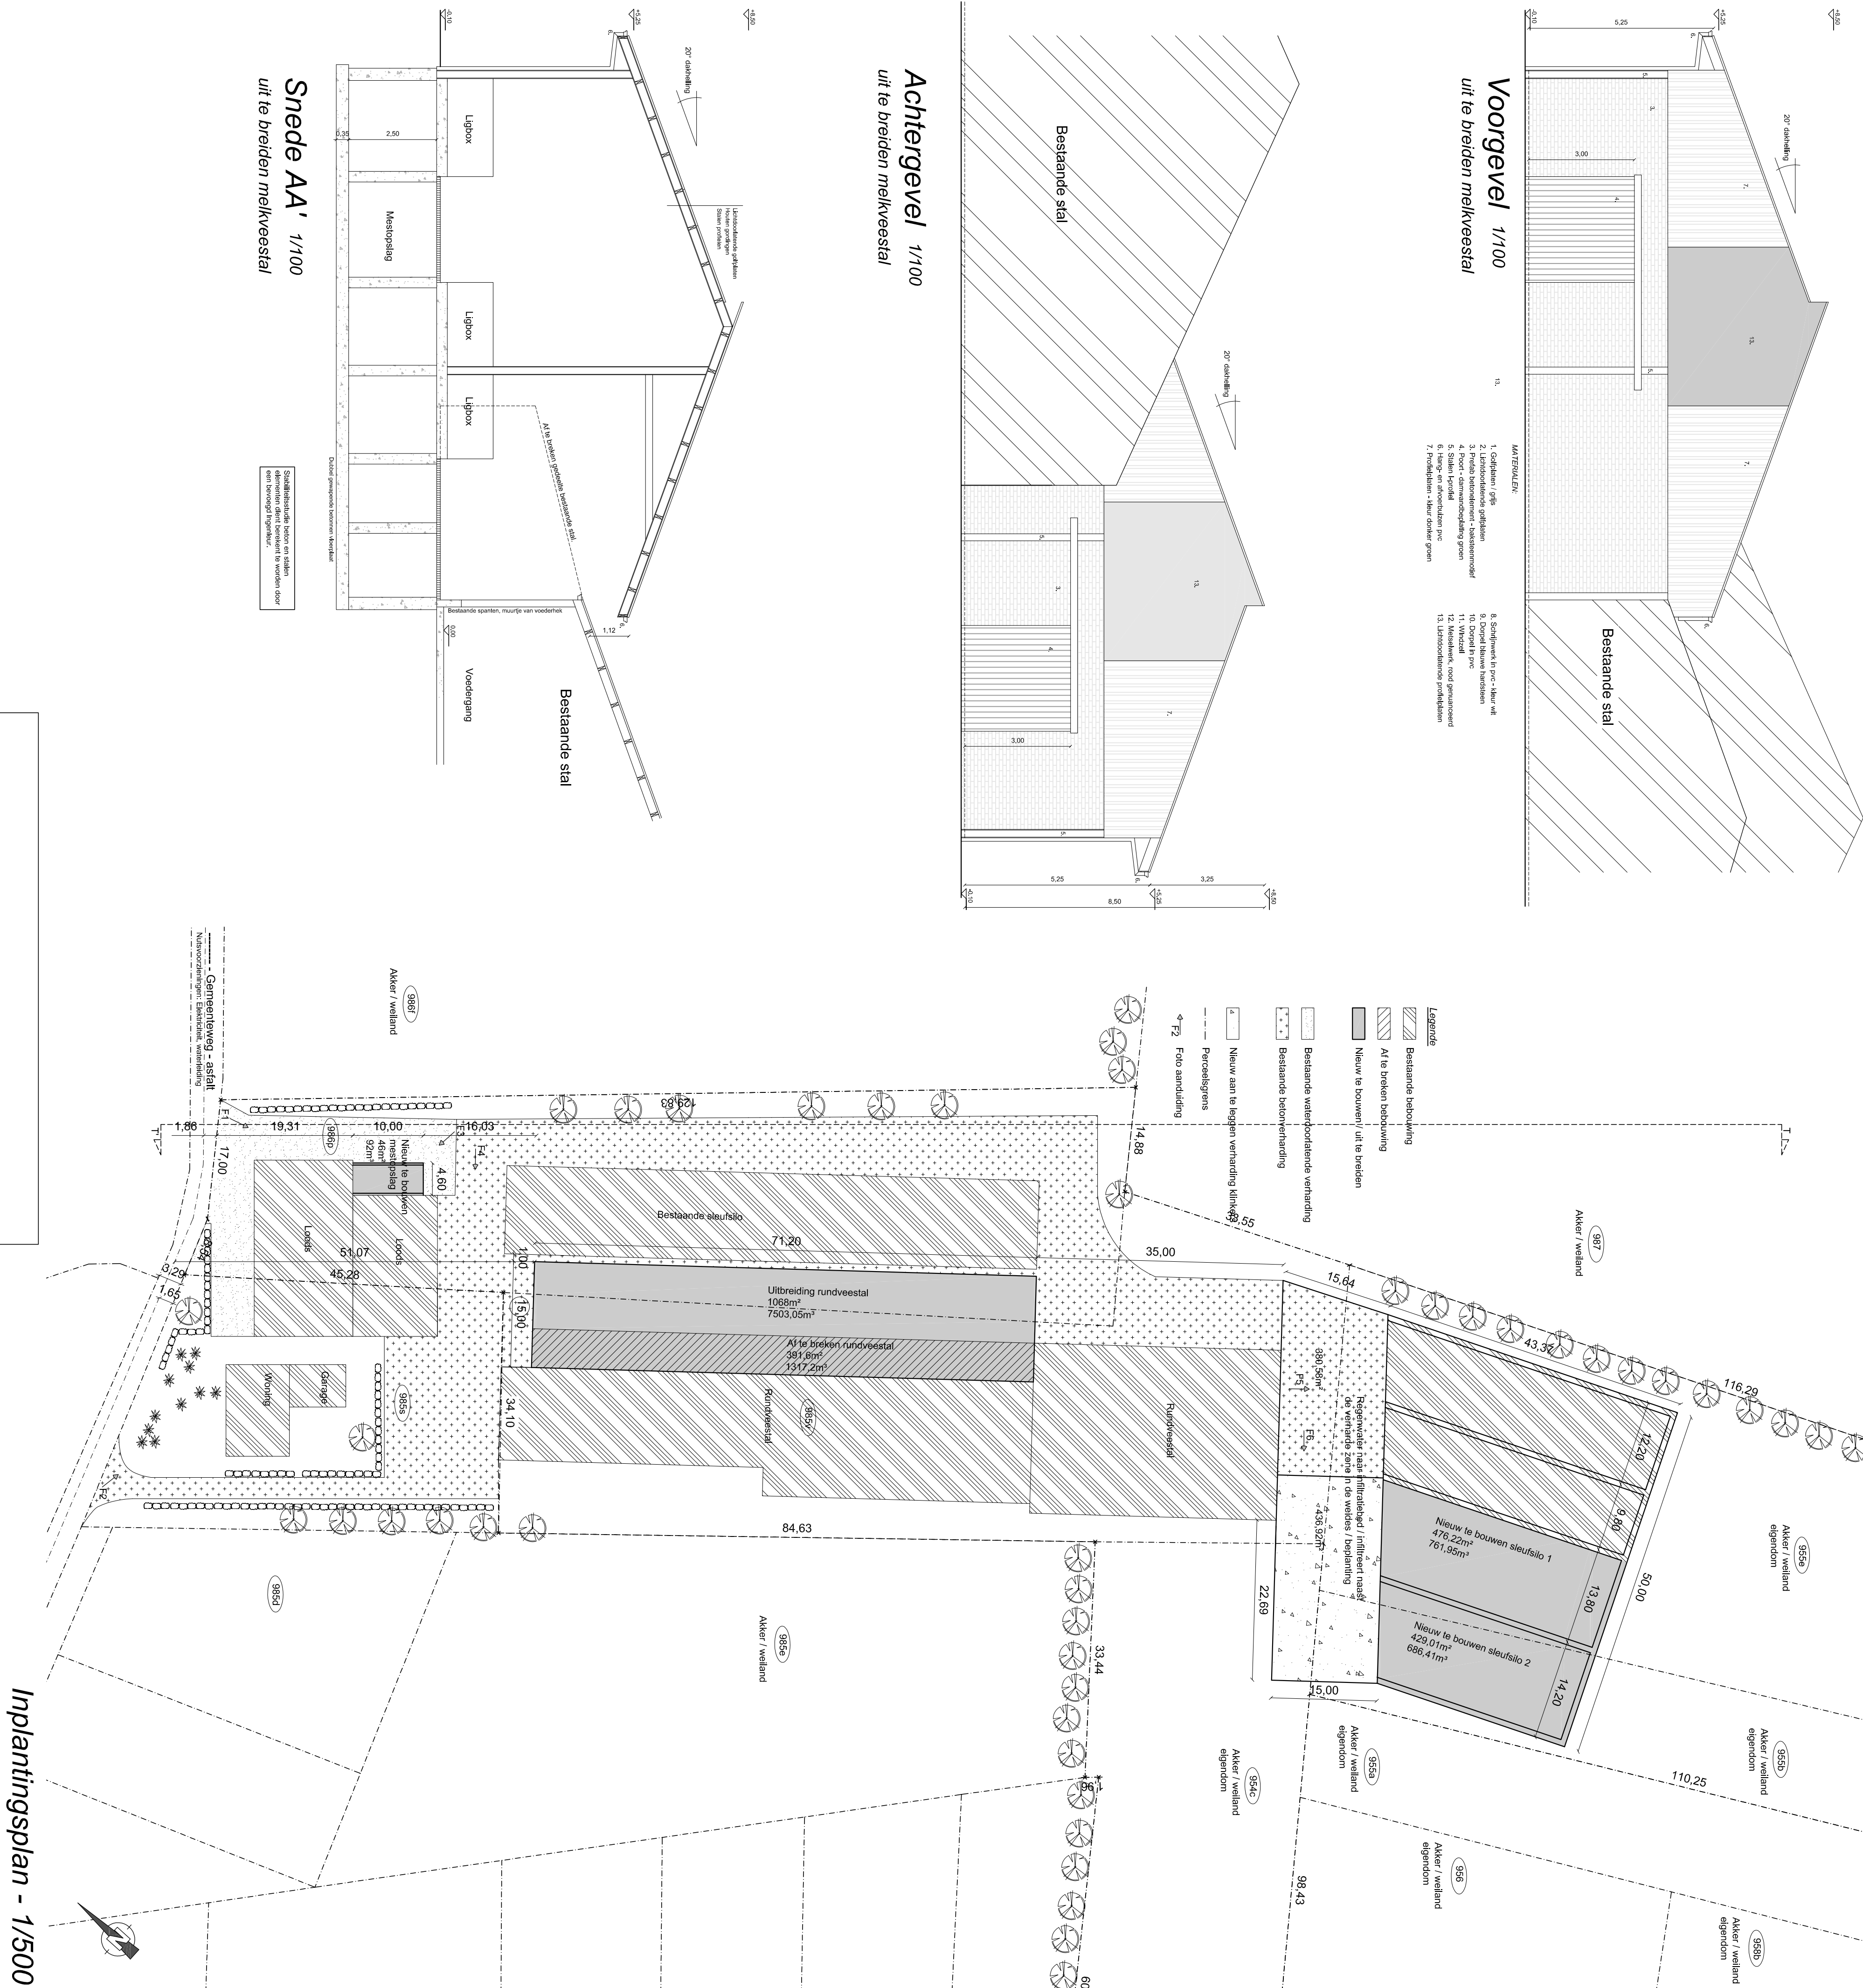

Ligingsplan 1/20000

Implantingsplan - 1/500

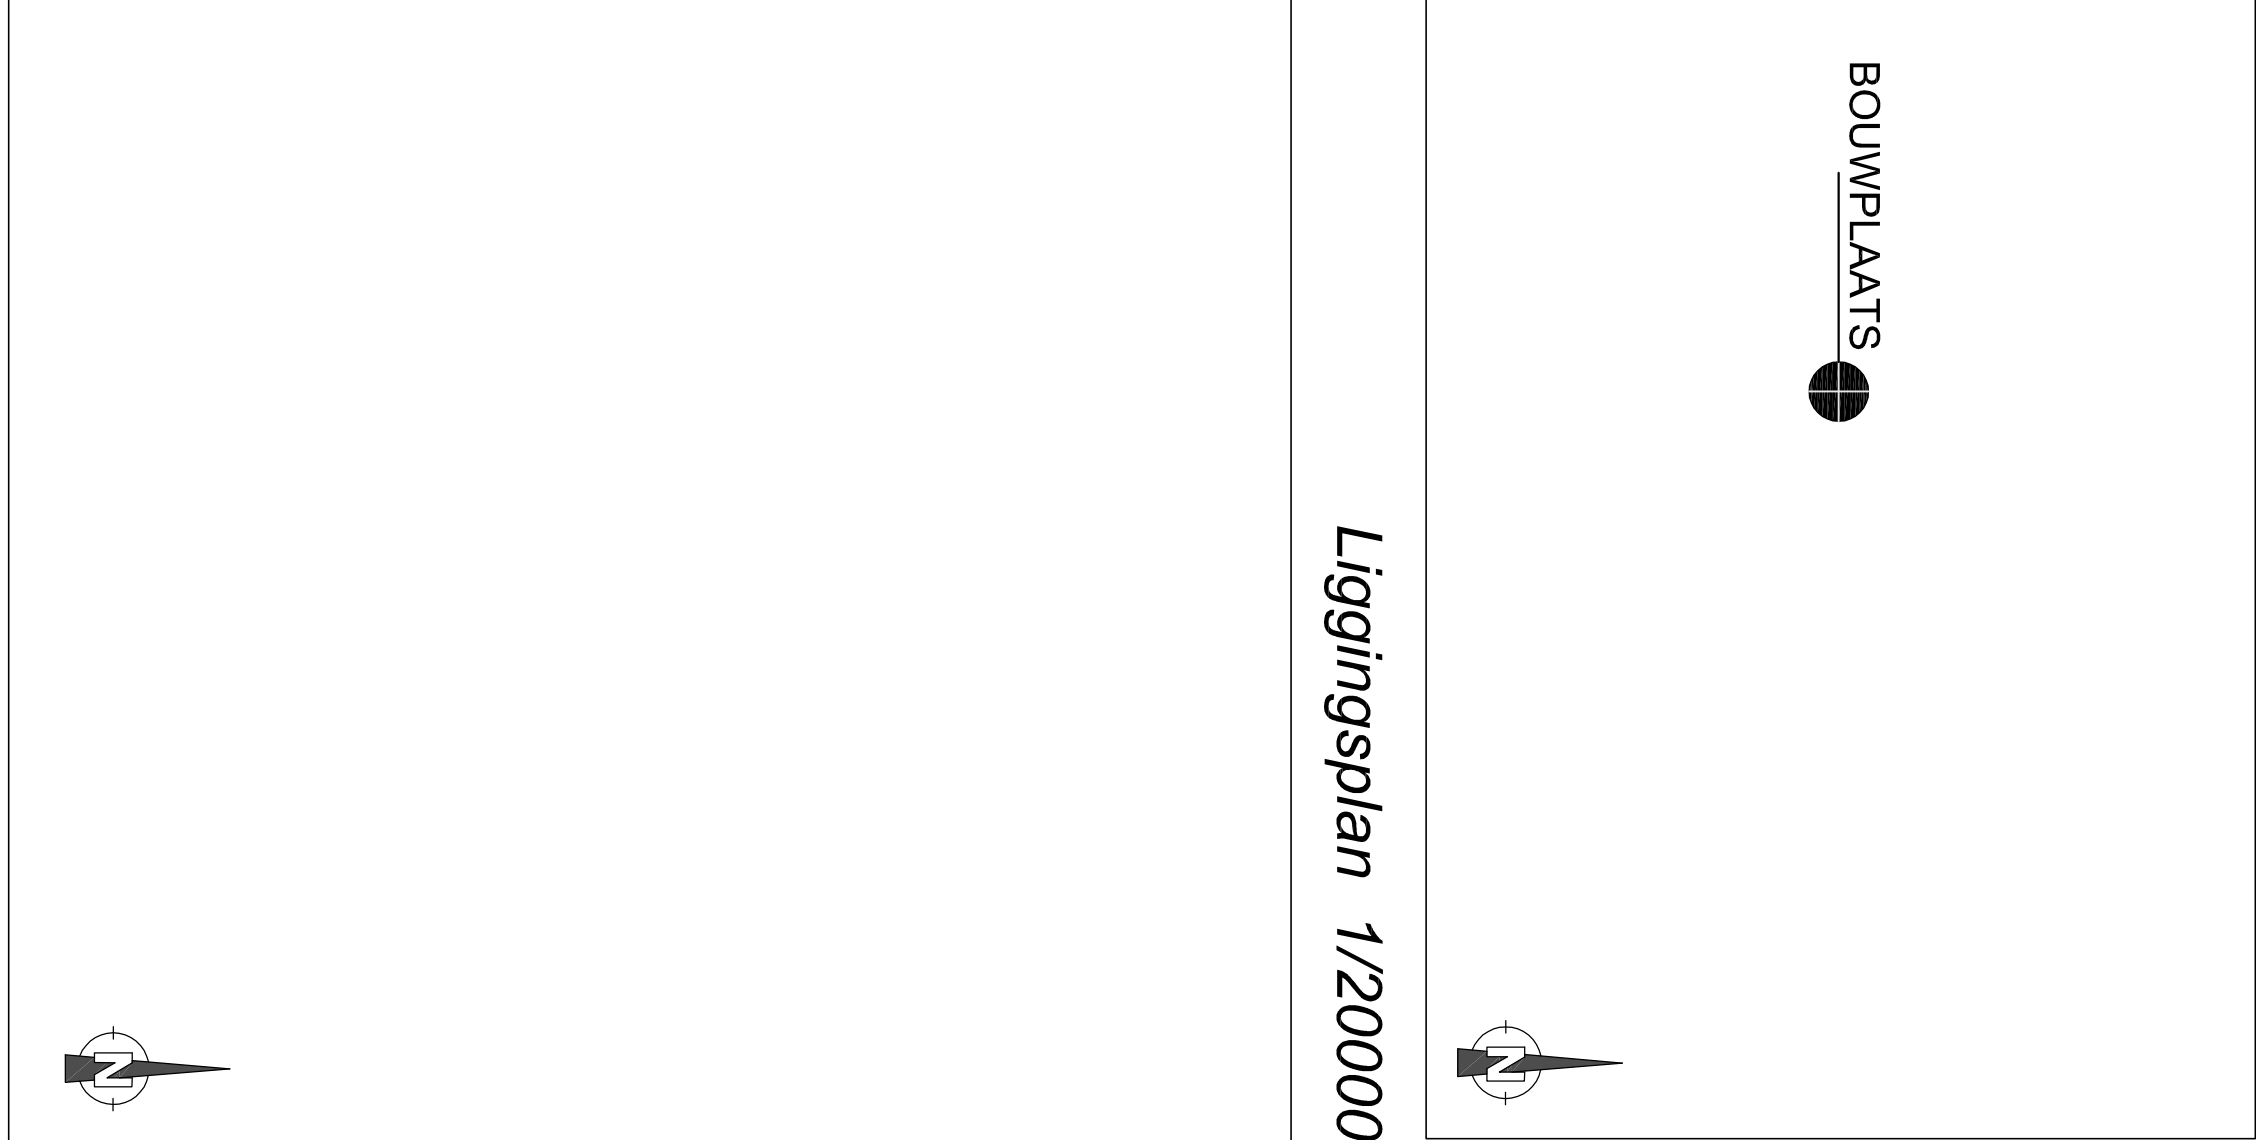

PROVINCE:
 ARRONDISSEMENT:
 GEMEENTE: STAD:
 STRAAT:
 SECIE:
 DOSSIERNUMMER:
 BLAD:
 AANVASSINGEN:
 ONTWERPER:
 Broeken Agr Service bvba
 