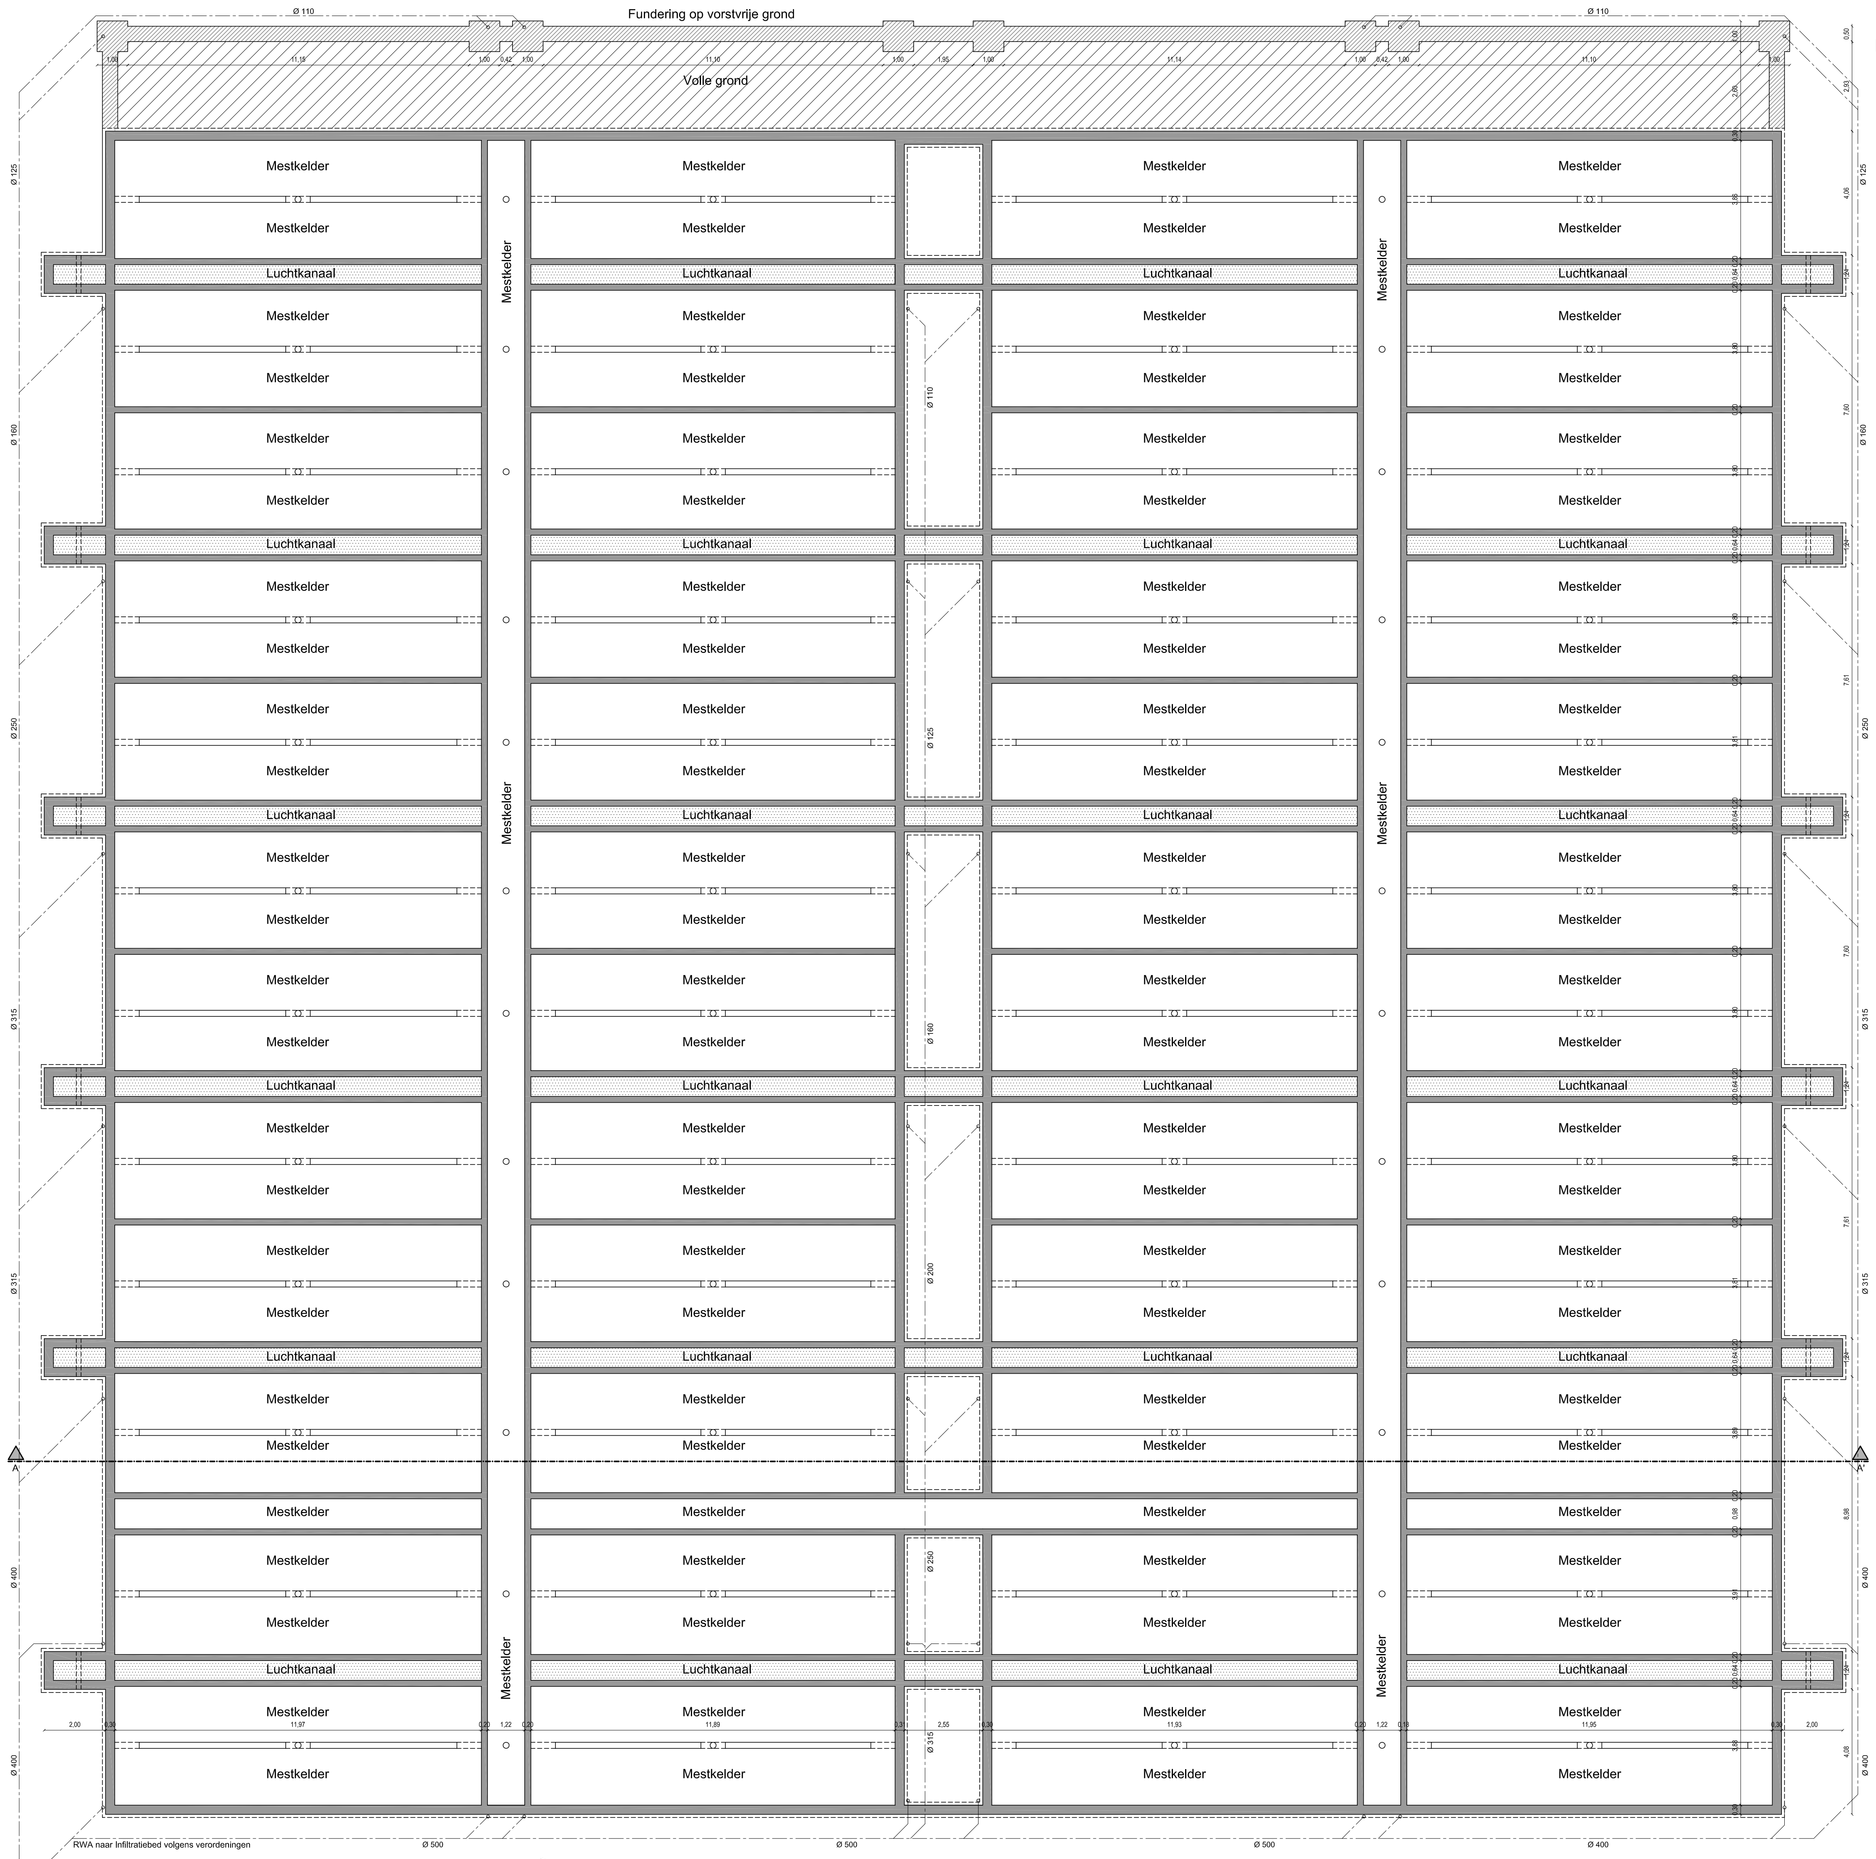

Funderings- rioleringsplan 1/100

Nieuw te bouwen varkensstal

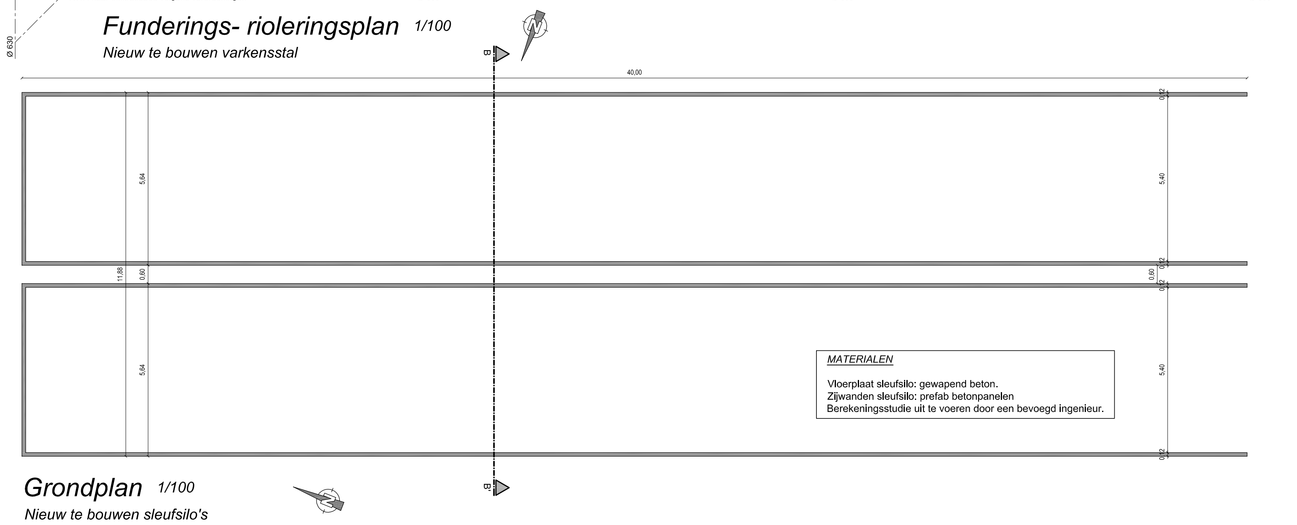

Grondplan 1/100

Nieuw te bouwen sleufsilo's

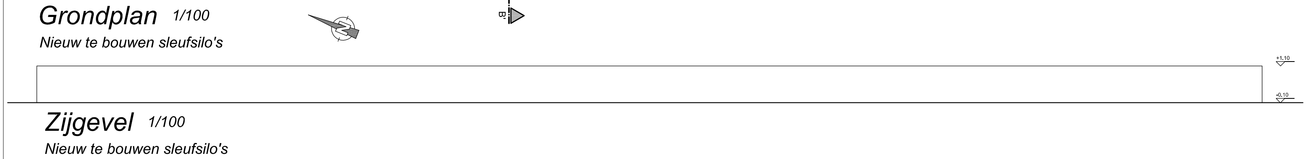

Zijgevel 1/100

Nieuw te bouwen sleufsilo's

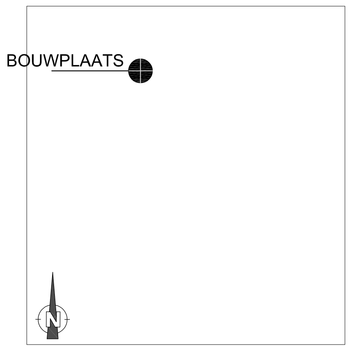

Liggingsplan 1/20000

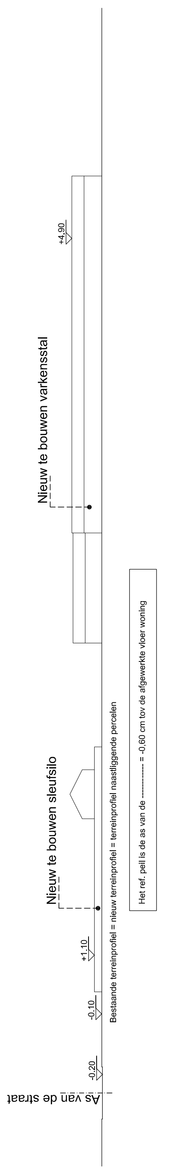

Terreinprofiel TT' 1/500

Inplantingsplan 1/500

Kadasterplan / omgevingsplan 1/2500

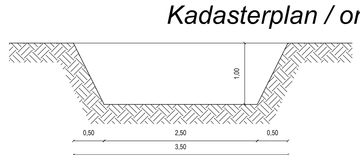

Snede infiltratievoorziening 1/50

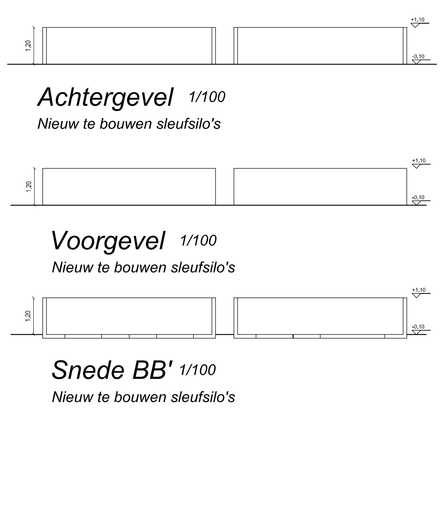

Achtergevel 1/100

Nieuw te bouwen sleufsilo's

Voorgevel 1/100

Nieuw te bouwen sleufsilo's

Snede BB' 1/100

Nieuw te bouwen sleufsilo's

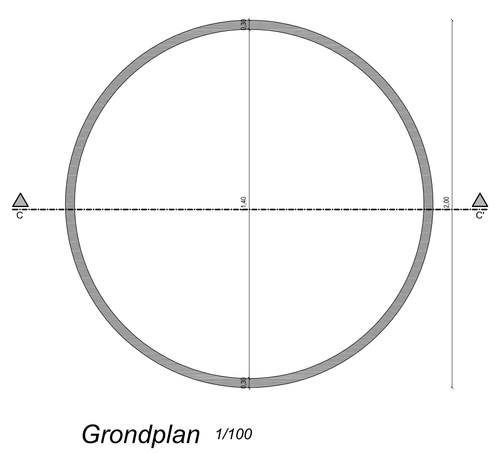

Grondplan 1/100

Nieuw te bouwen mestsilo

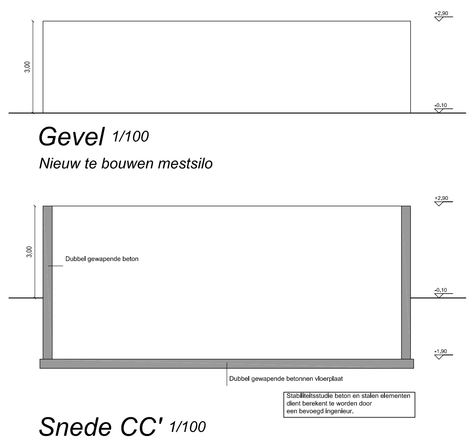

Gevel 1/100

Nieuw te bouwen mestsilo

Snede CC' 1/100

Nieuw te bouwen mestsilo

OPMERKINGEN !

Alle plannen en tekeningen blijven steeds eigendom van de ontwerper, ze mogen niet gepubliceerd worden, noch aan derden overmoedigd worden, zonder de voorafgaandelijke schriftelijke toestemming van de ontwerper.

- **Alle bouwkundige constructies (betonbalken, metaalprofielen, funderingszolen U.v., draagstructuren, ondergrond, enz.) dienen uitgevoerd te worden volgens de stabiliteitsstudie van de ingenieur**

Alle funderingen dienen uitgevoerd tot op vorstvrije diepte en tot op vaste, draagkrachtige bodem met een minumale draagkracht cfr. stabiliteitsstudie van de ingenieur
Deze U.v. de stabiliteit berekende constructieonderdelen kunnen de opgegeven maatgeving beïnvloeden.
De uitvoerende aannemer zal in dit geval er steeds dienen van uit te gaan dat de aanpassing in ieder geval zal dienen opgevangen te worden binnen de opgegeven constructieassemenstellingen .
De op het plan opgegeven ruimteafmetingen mogen in geen enkel geval verkleind worden zonder een voorafgaandelijke schriftelijke toestemming van de architect.
De uitvoerende aannemer is verplicht voor aanvang der werken al de opgegeven maten te controleren . Ingeval van fouten is hij verplicht de architect hiervan dadelijk op de hoogte te brengen .
Alle eventueel door de aannemer of bouwheer opgestelde uitvoeringsplannen dienen eerst voor akkoord voorgelegd te worden aan de architect.
De bouwheer en/of de aannemer zal de architect tijdig en schriftelijk verwittigen over de aanvangswerken der bouwwerken
De bouwheer zal zijn bouwperceel aanduiden voor aanvang der uitpalingswerken.
De bouwheer zal dan evenzens samen met de aannemer de perceelsgrenzen,
de perceelsafmetingen en de bouwlijn controleren.
De aannemer en de bouwheer volgen de voorschriften van de bouwvergunning

PROVINCIE :
ARRONDISSEMENT :
GEMEENTE / STAD :
STRAAT :
SECTIE :

DOSSIERNUMMER

BLAD	AANPASSINGEN

OPDRACHTGEVER

ONTWERPER

Braeken Agri Service bvba
Weg naar Helchteren 75
3670 Meeuwen - Gruitrode