
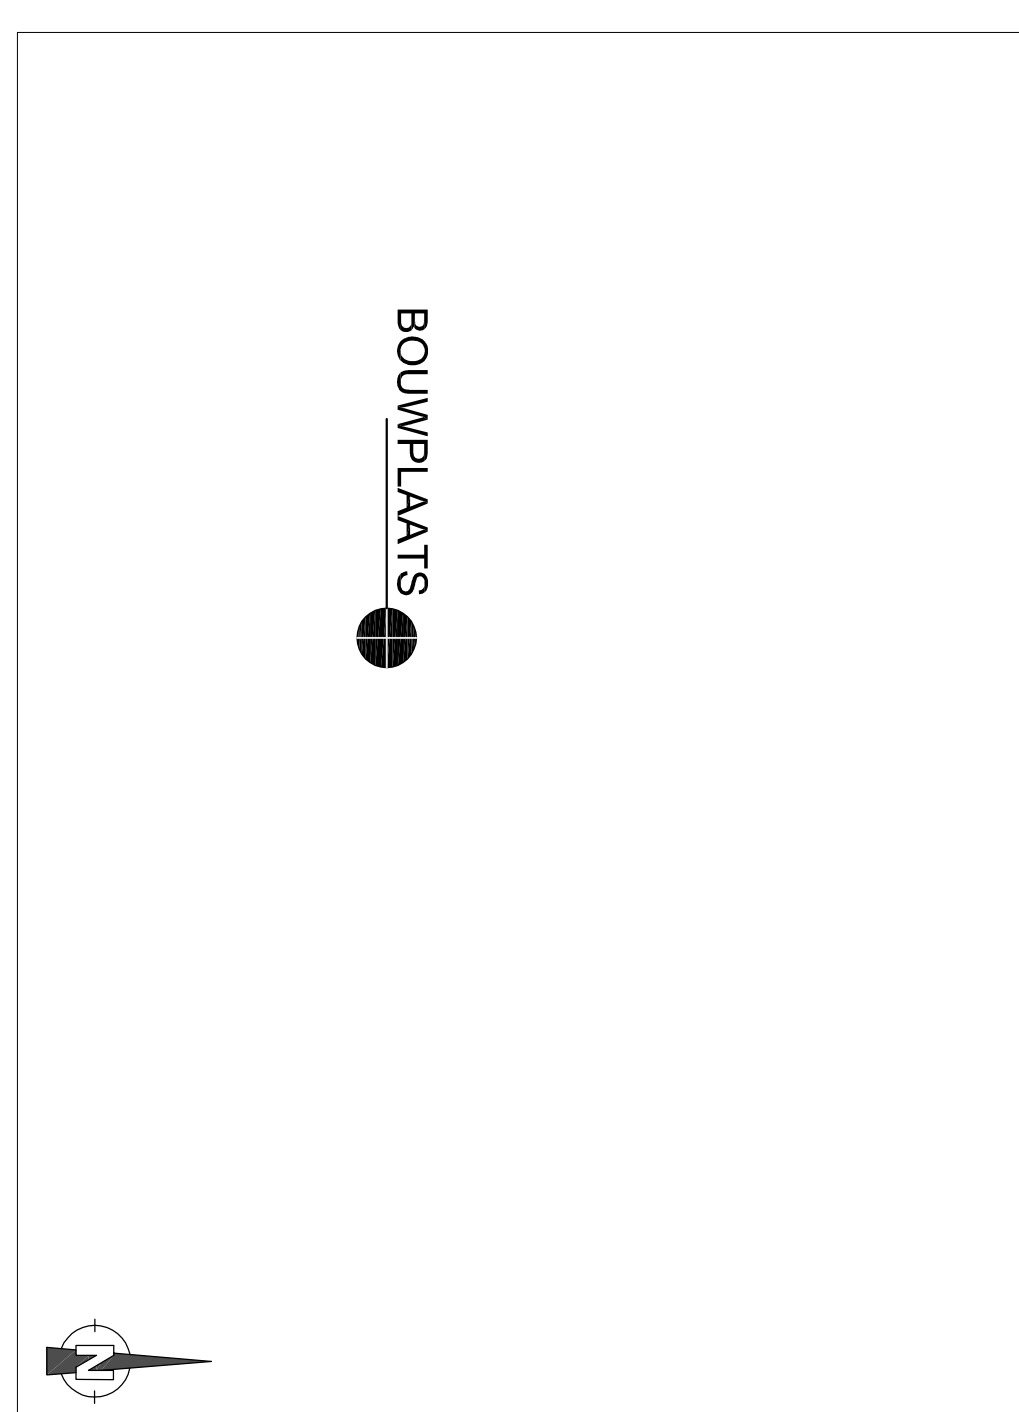
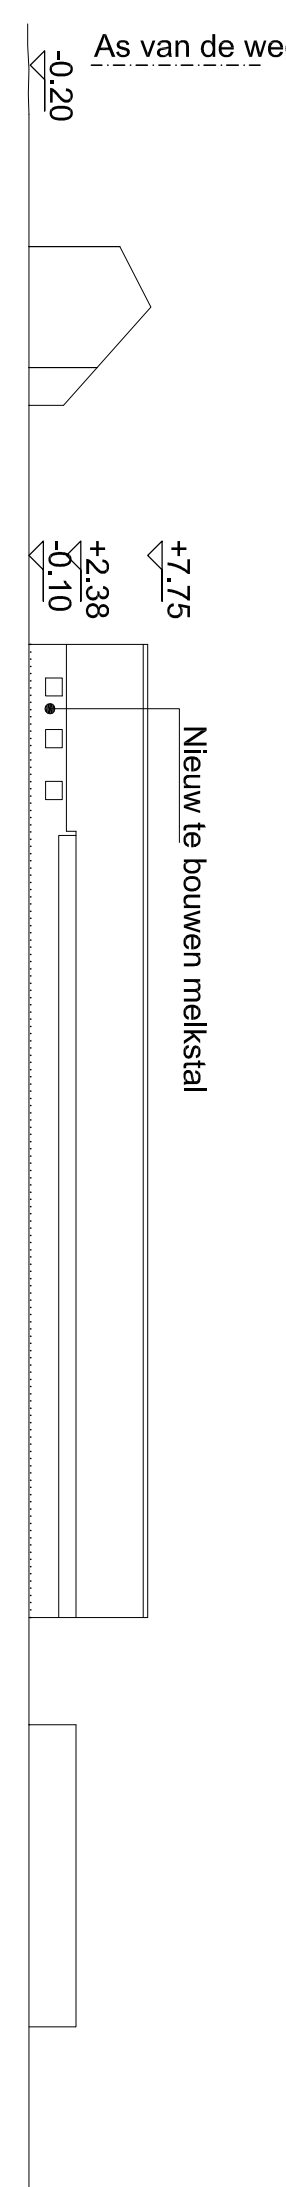
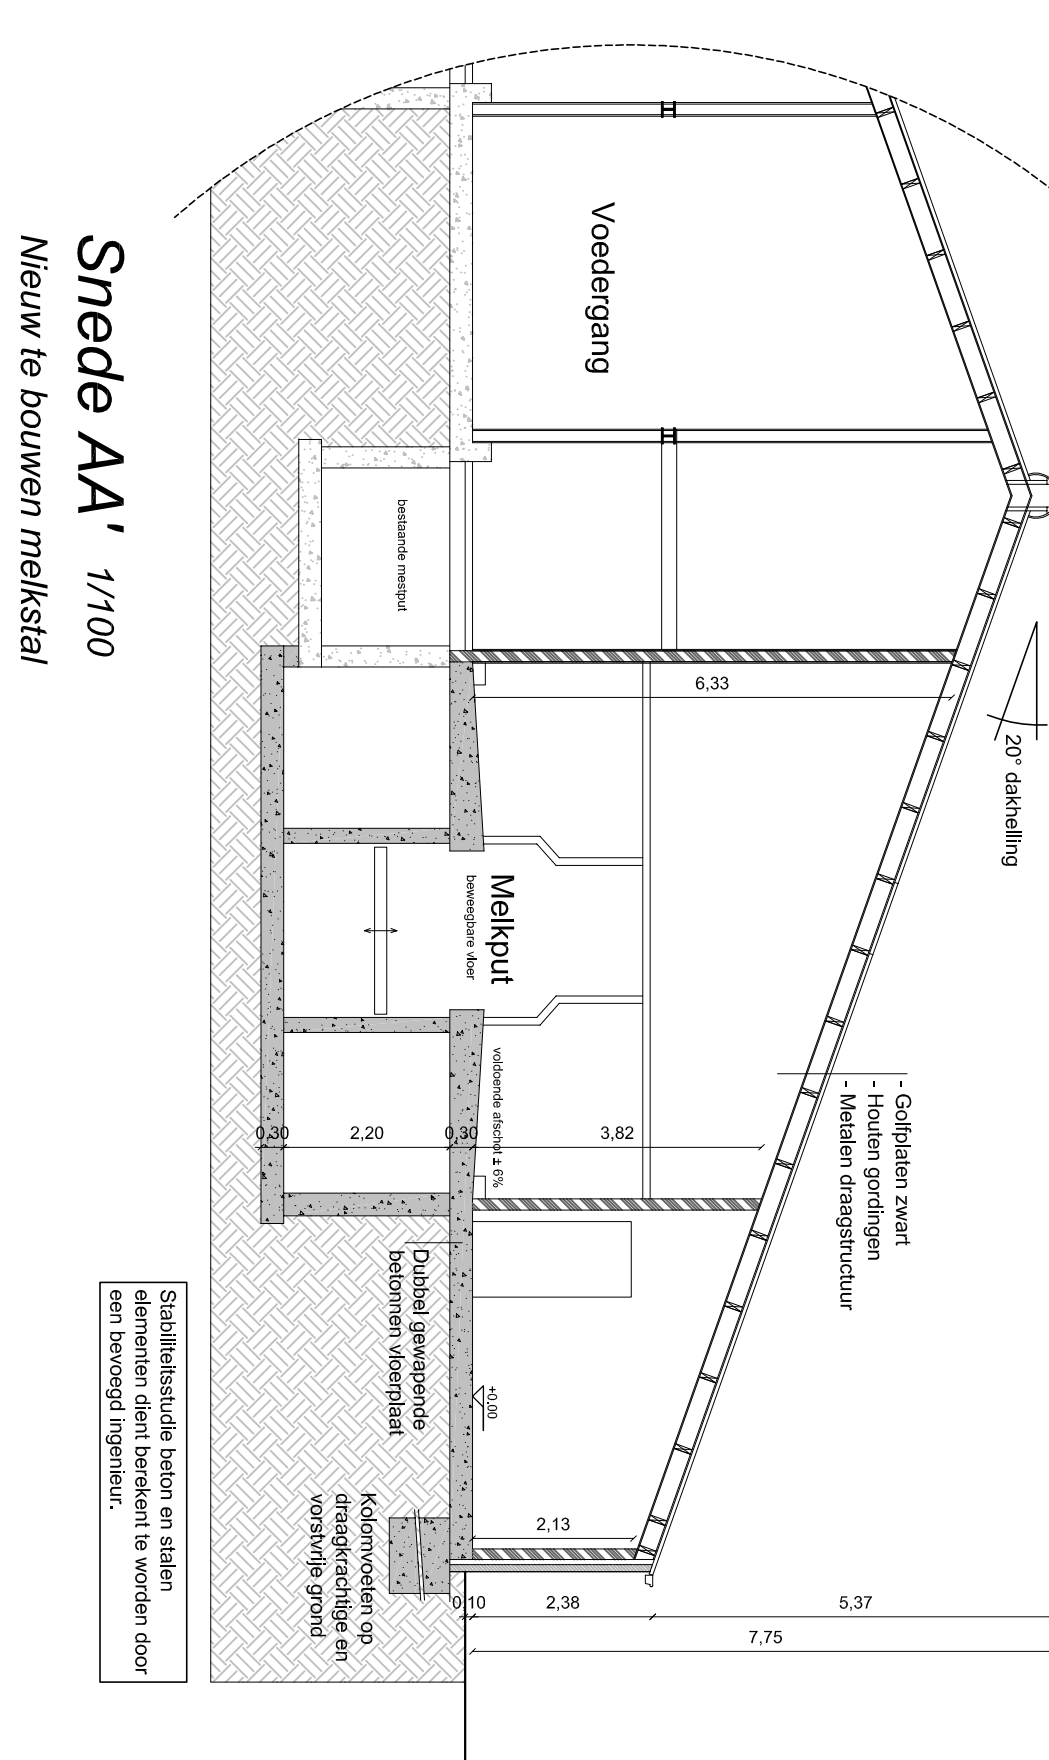
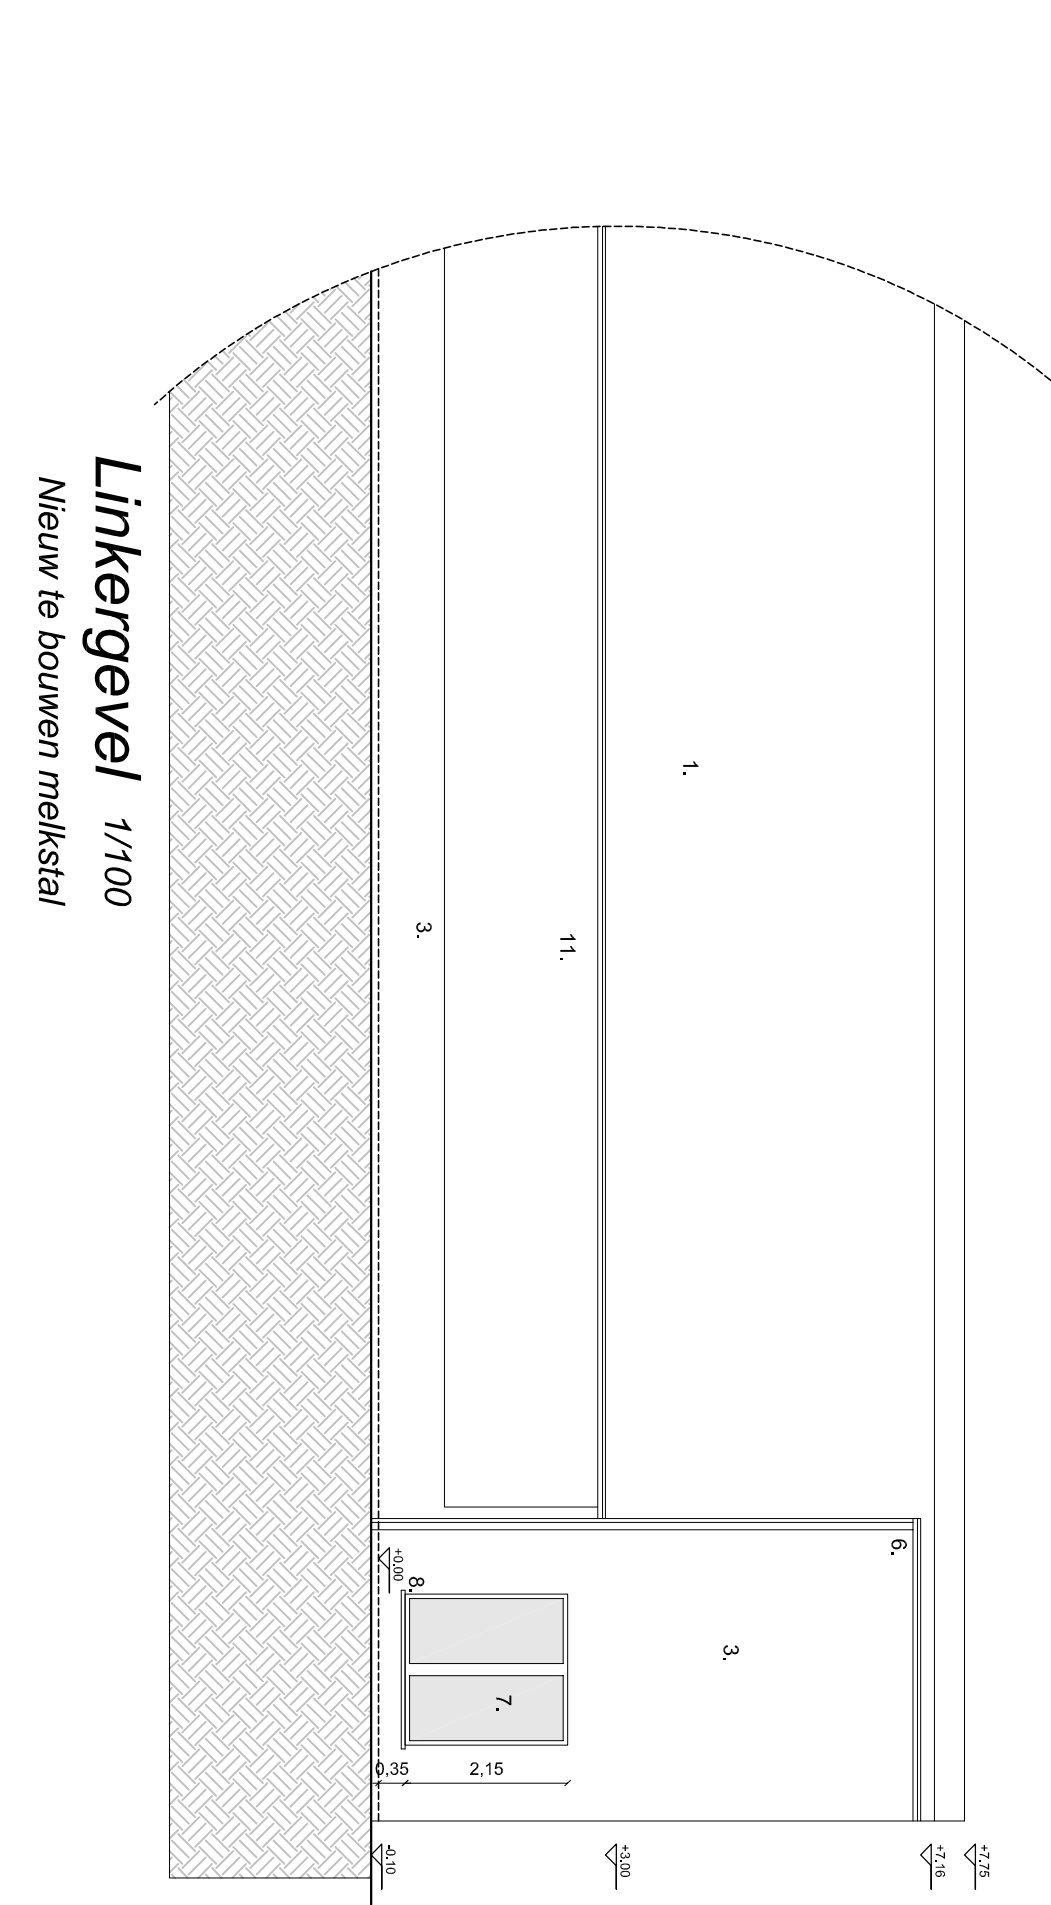
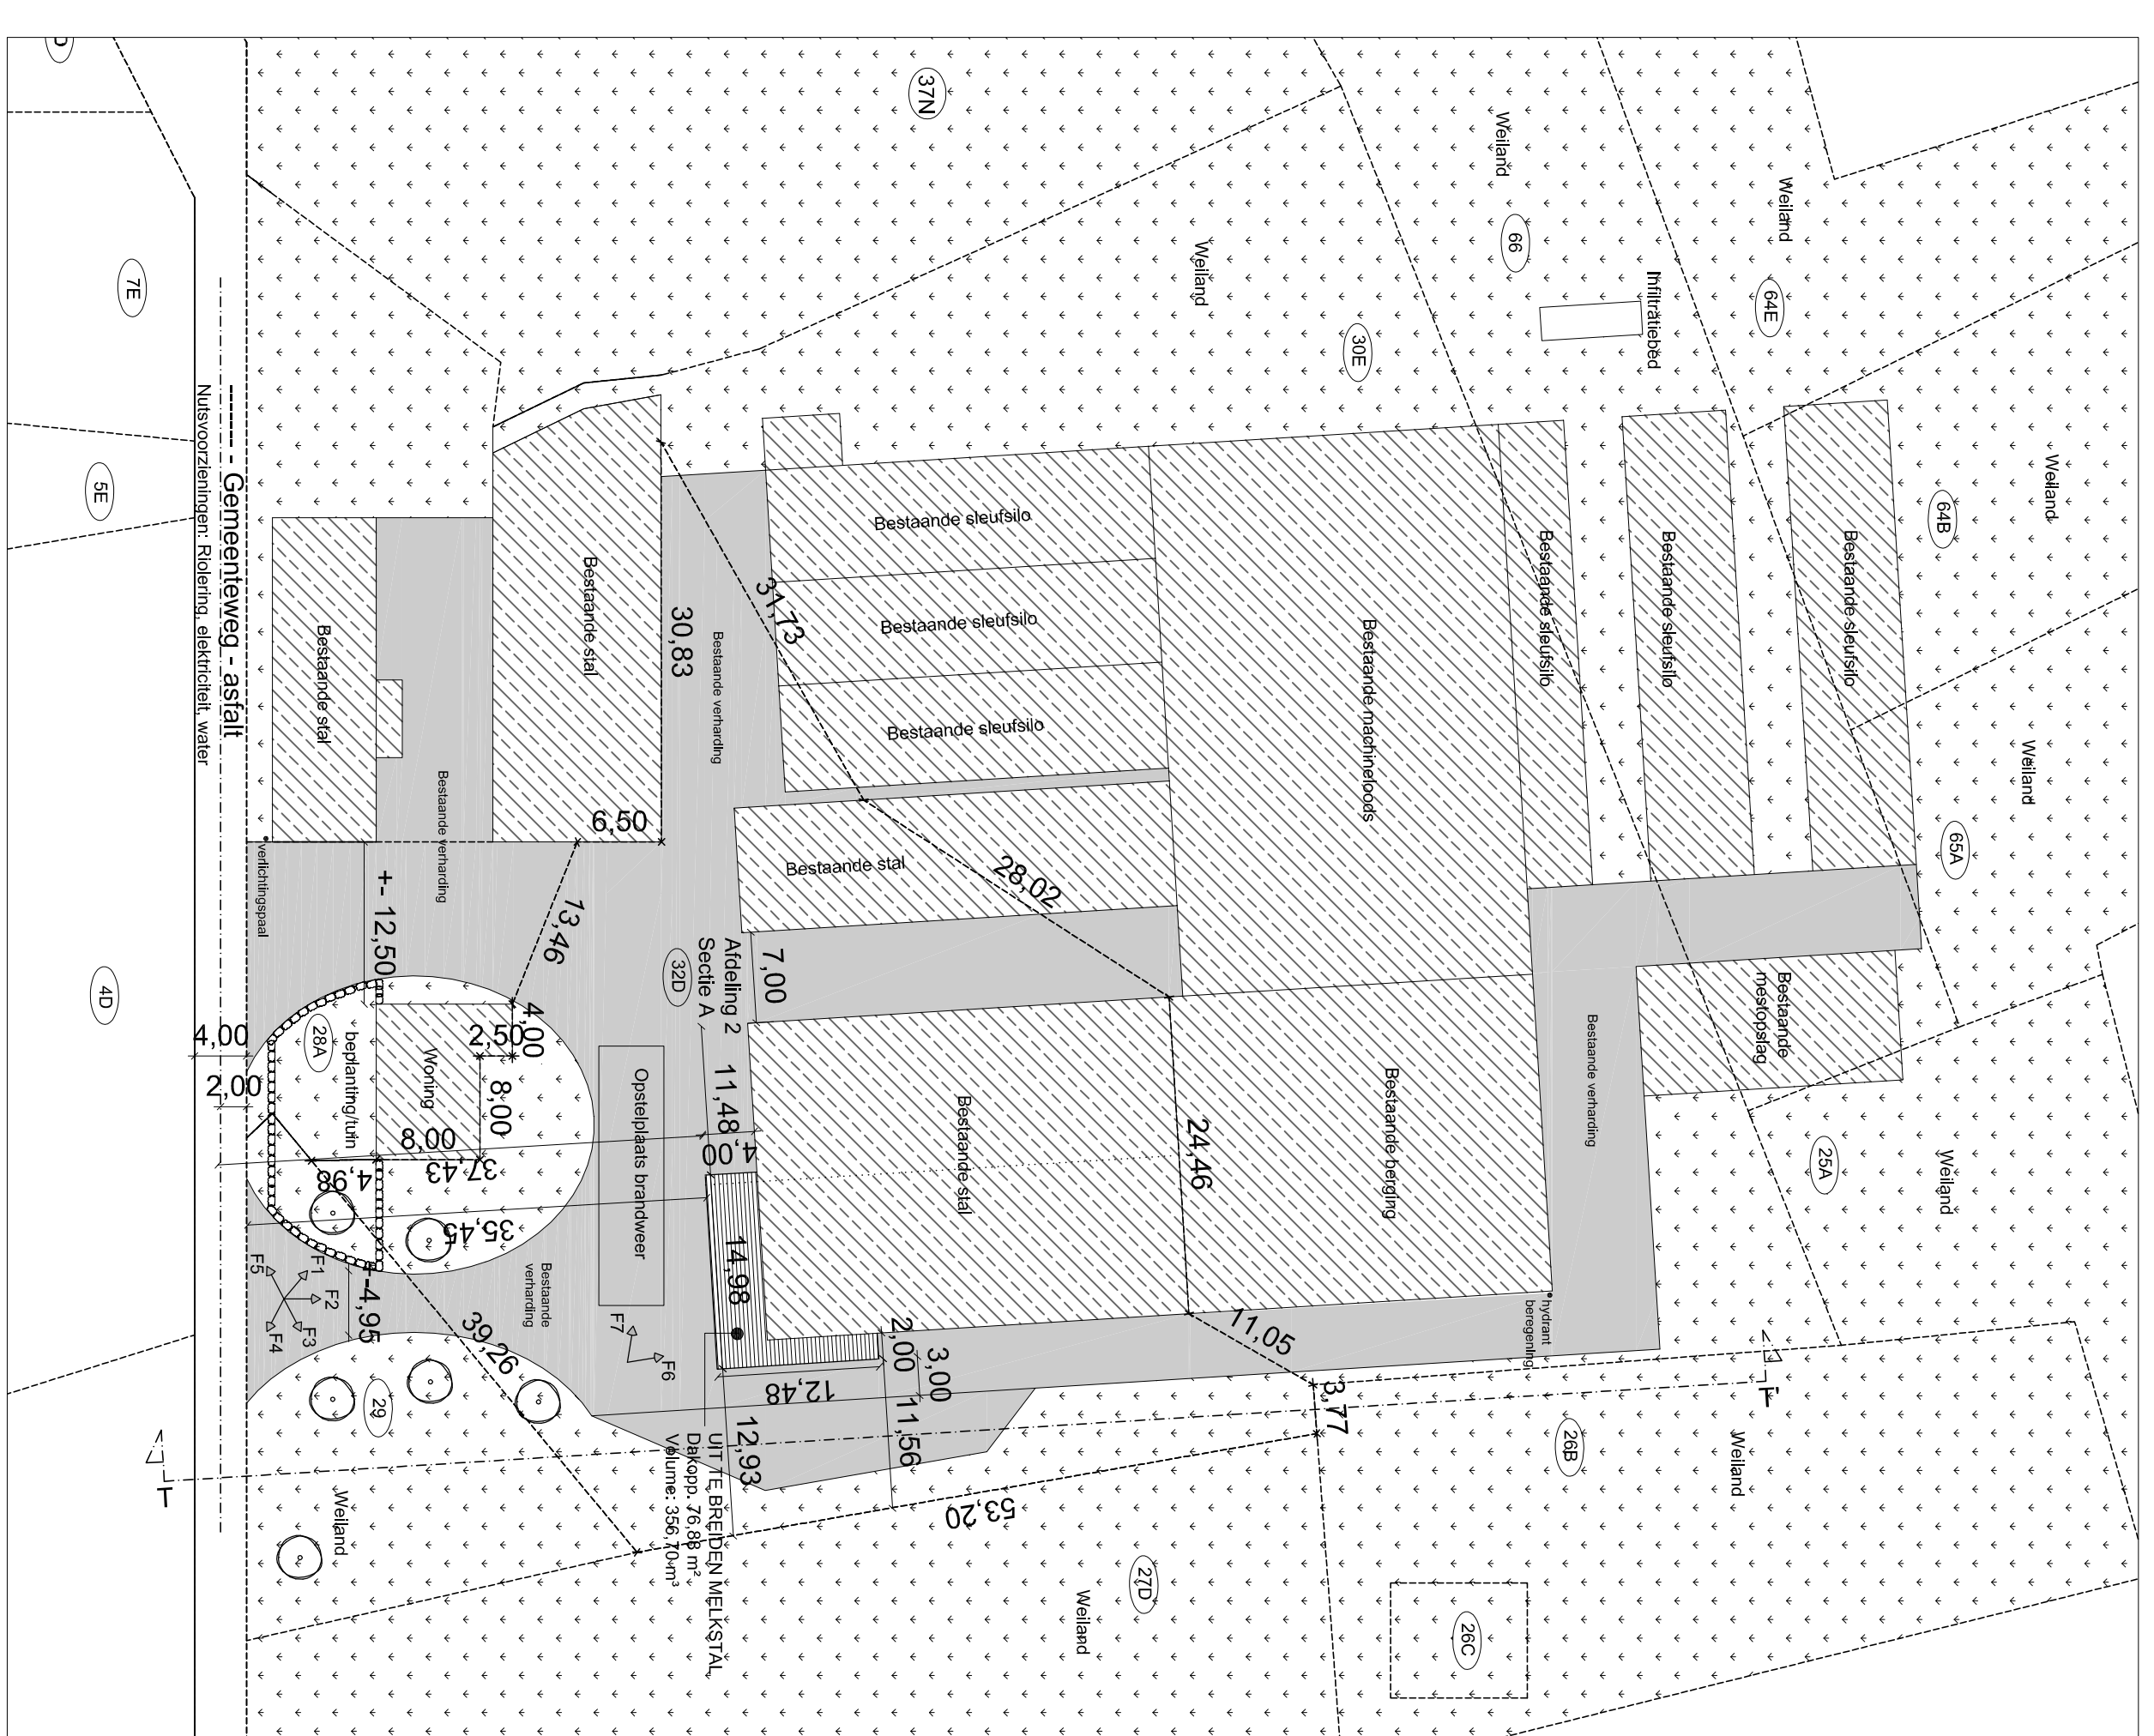
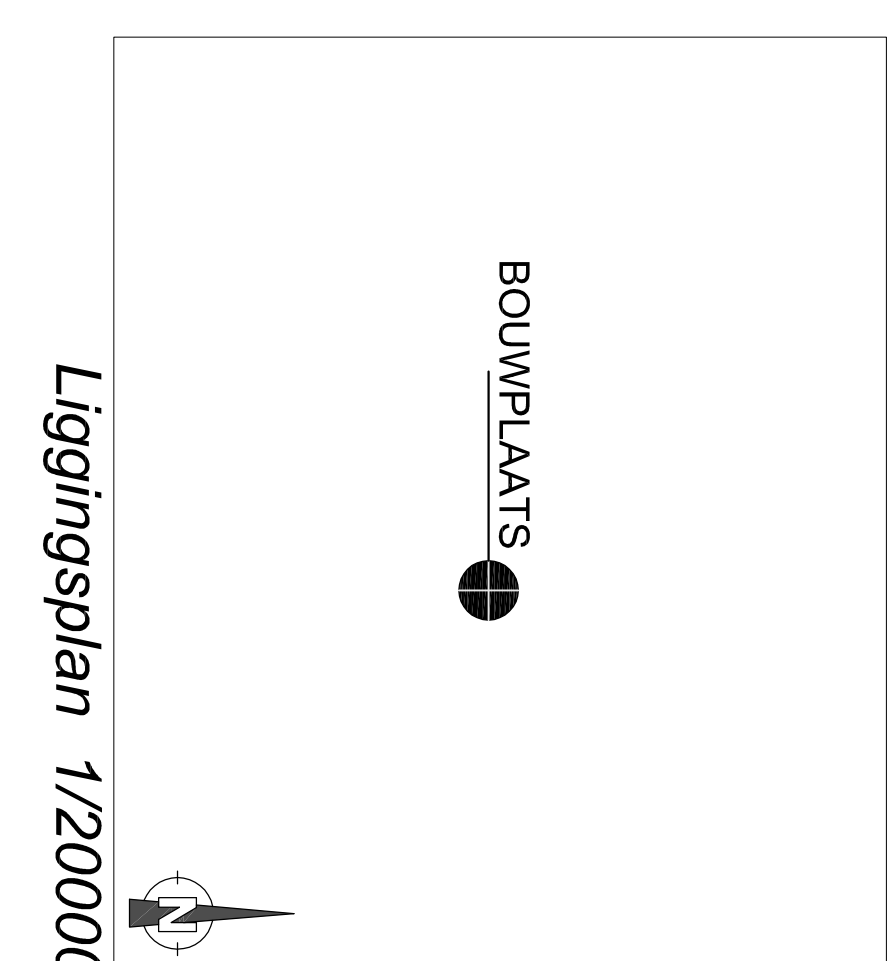
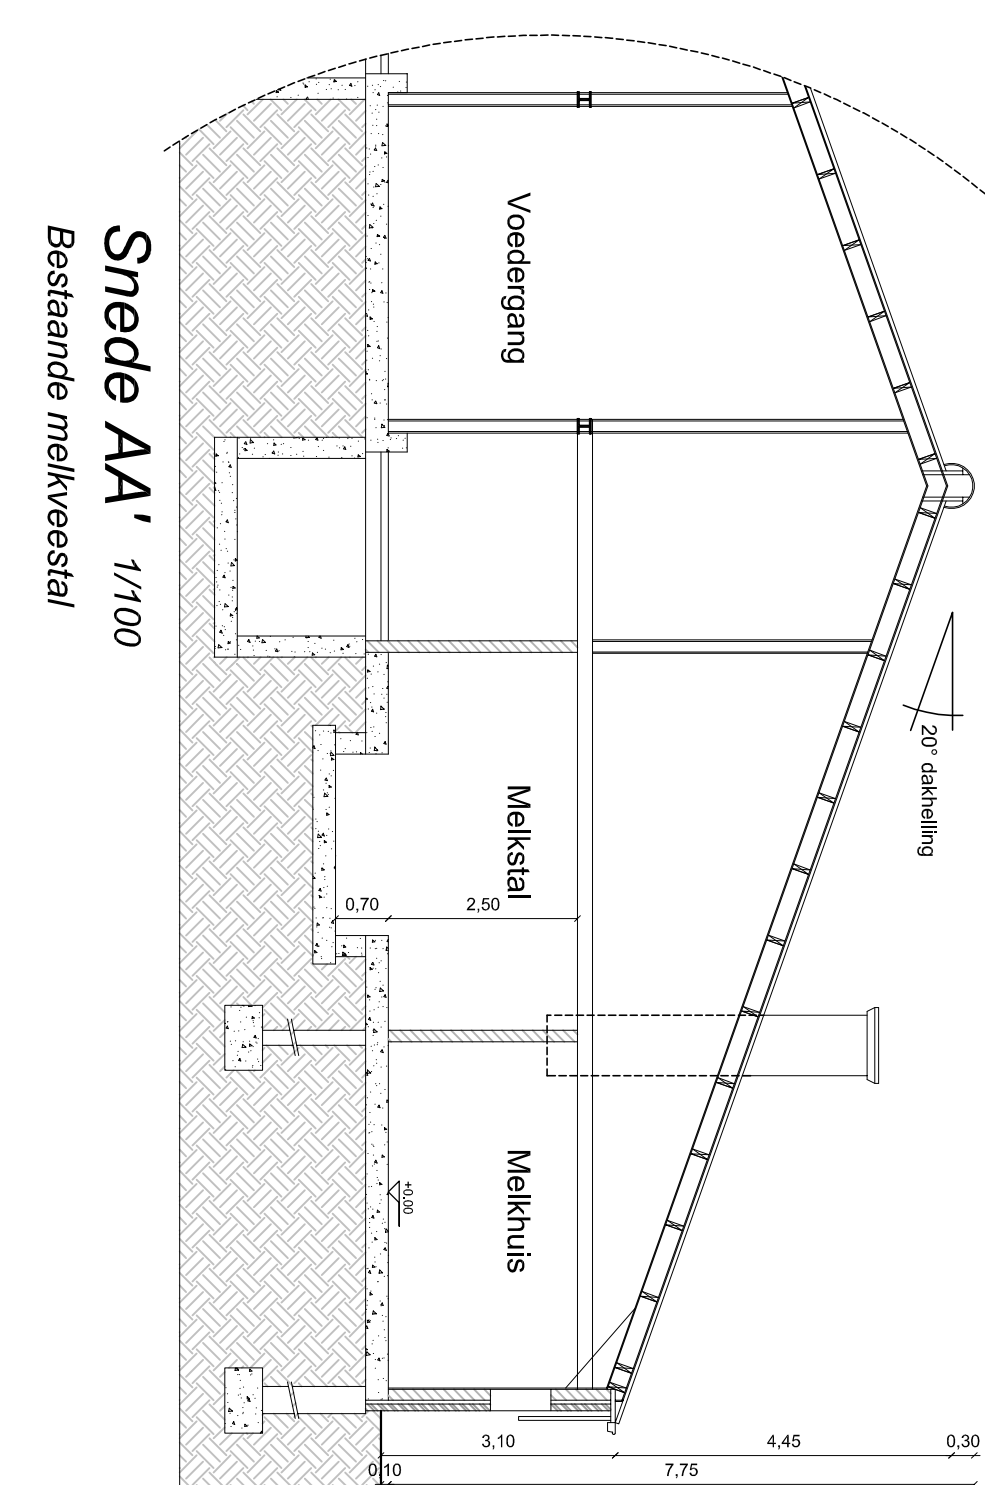
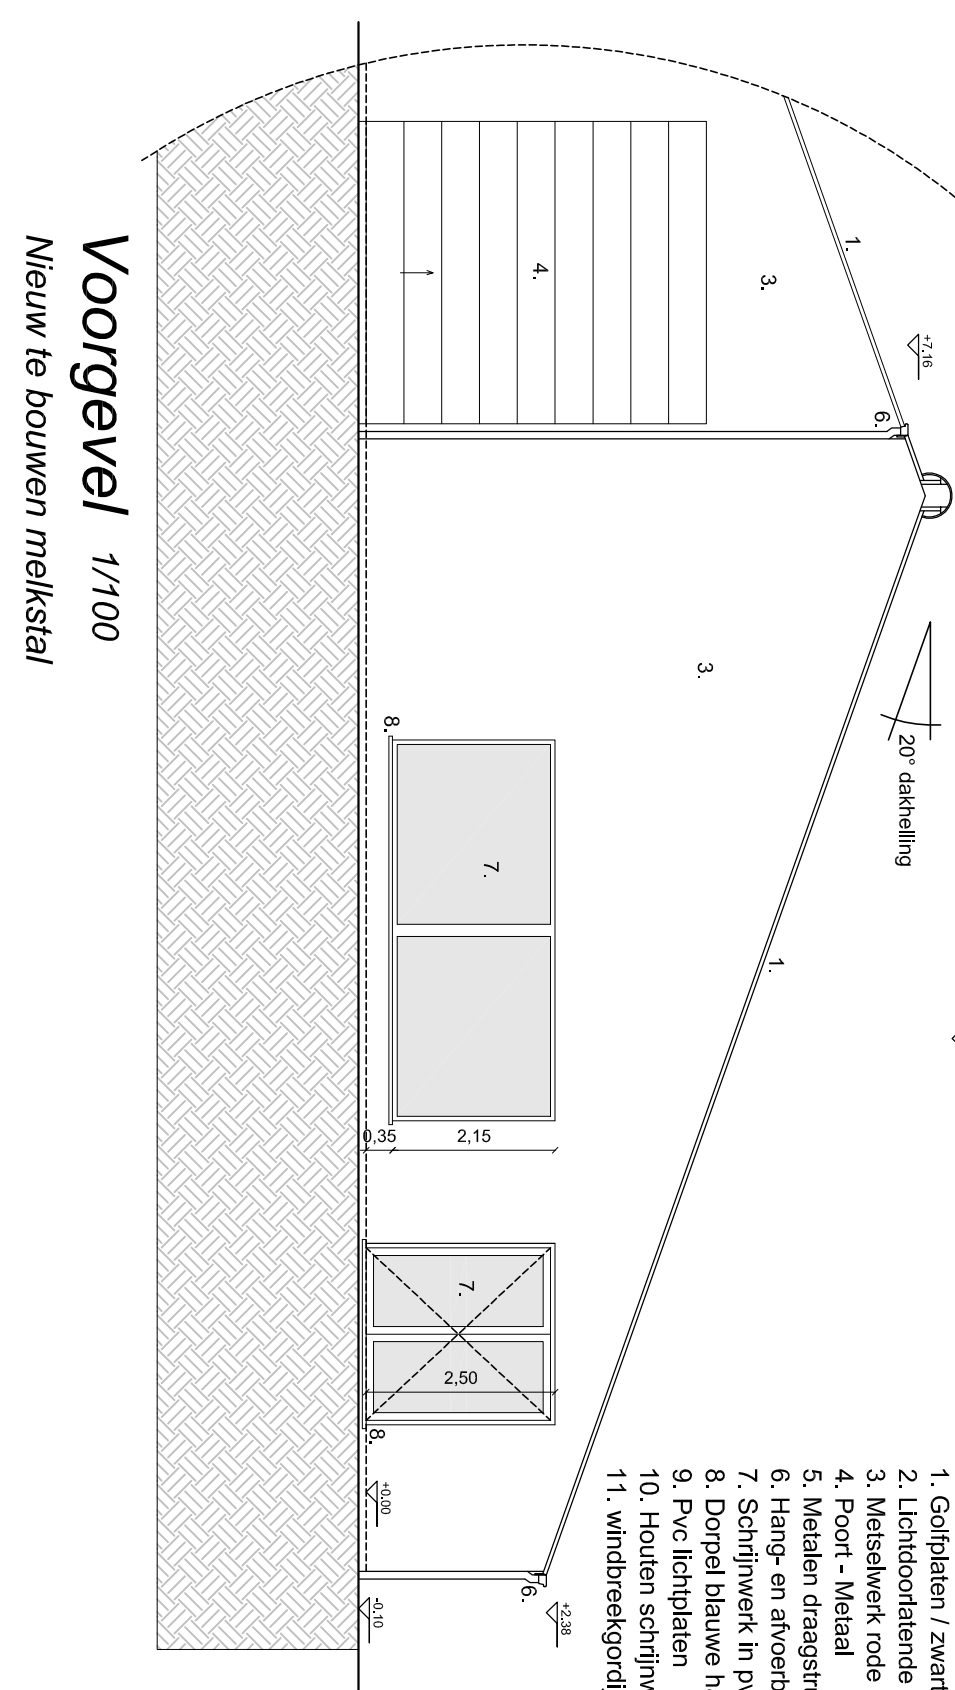
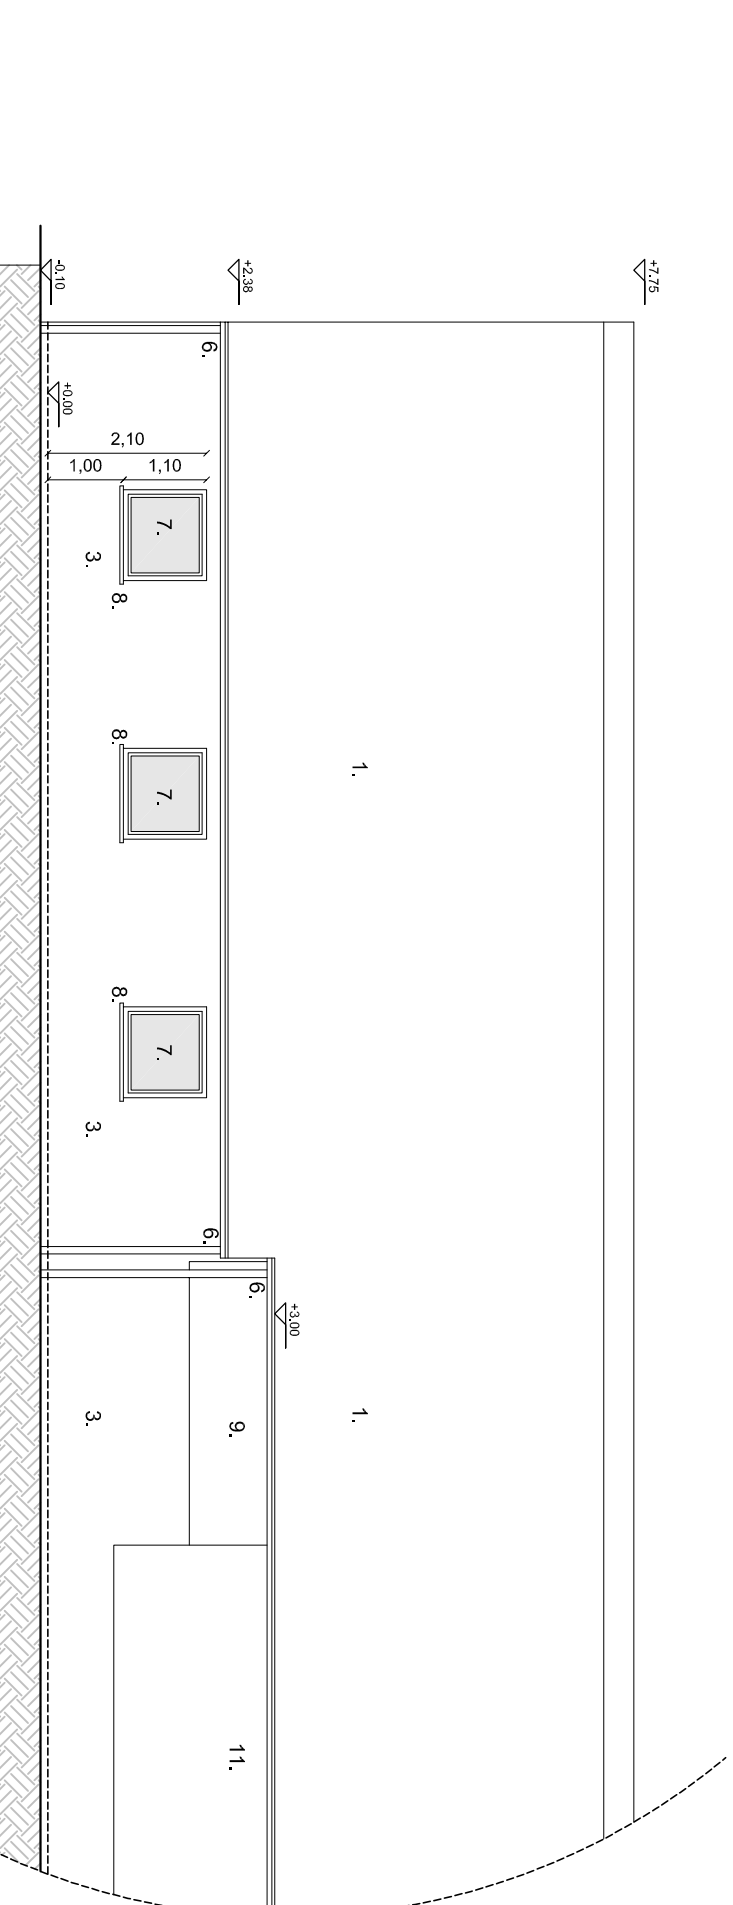
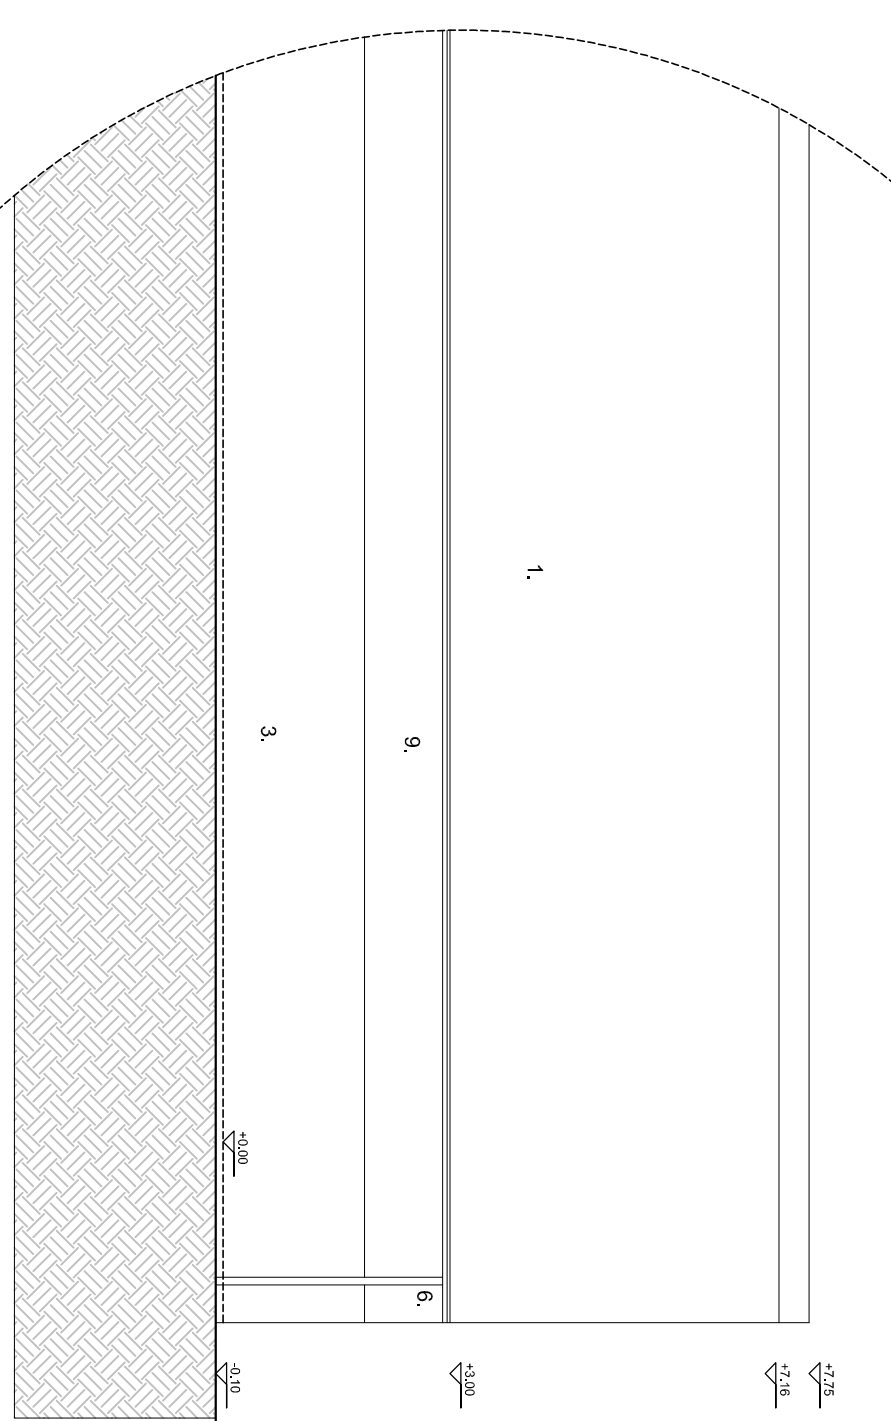
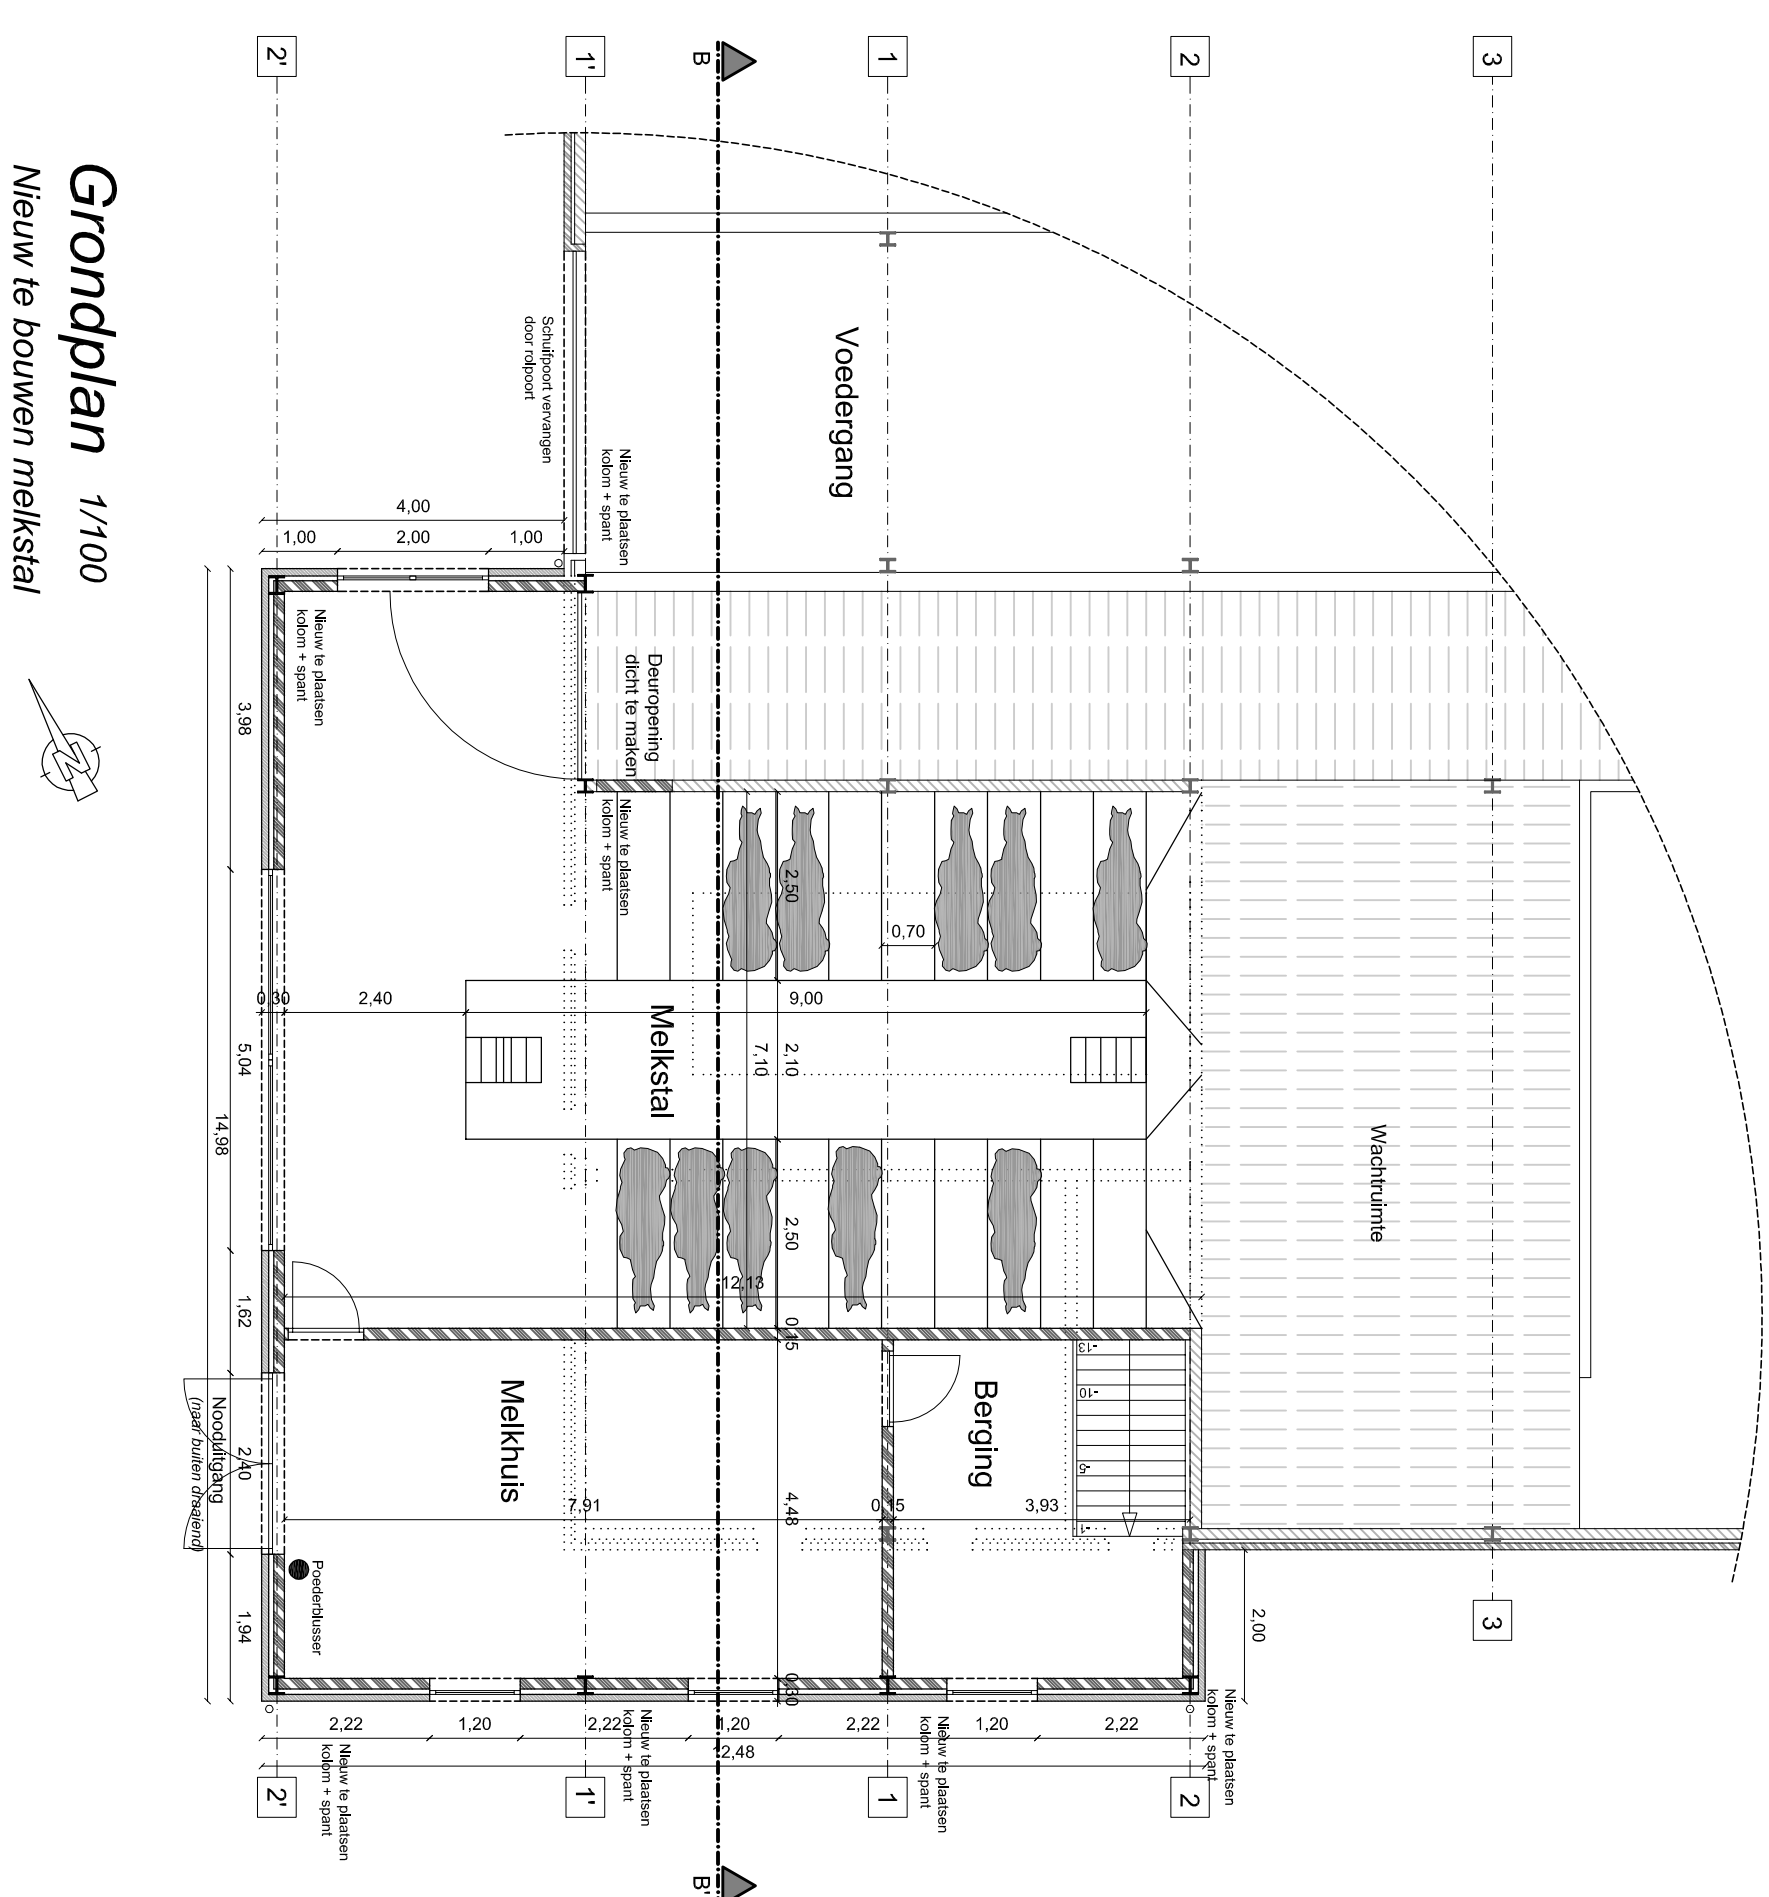
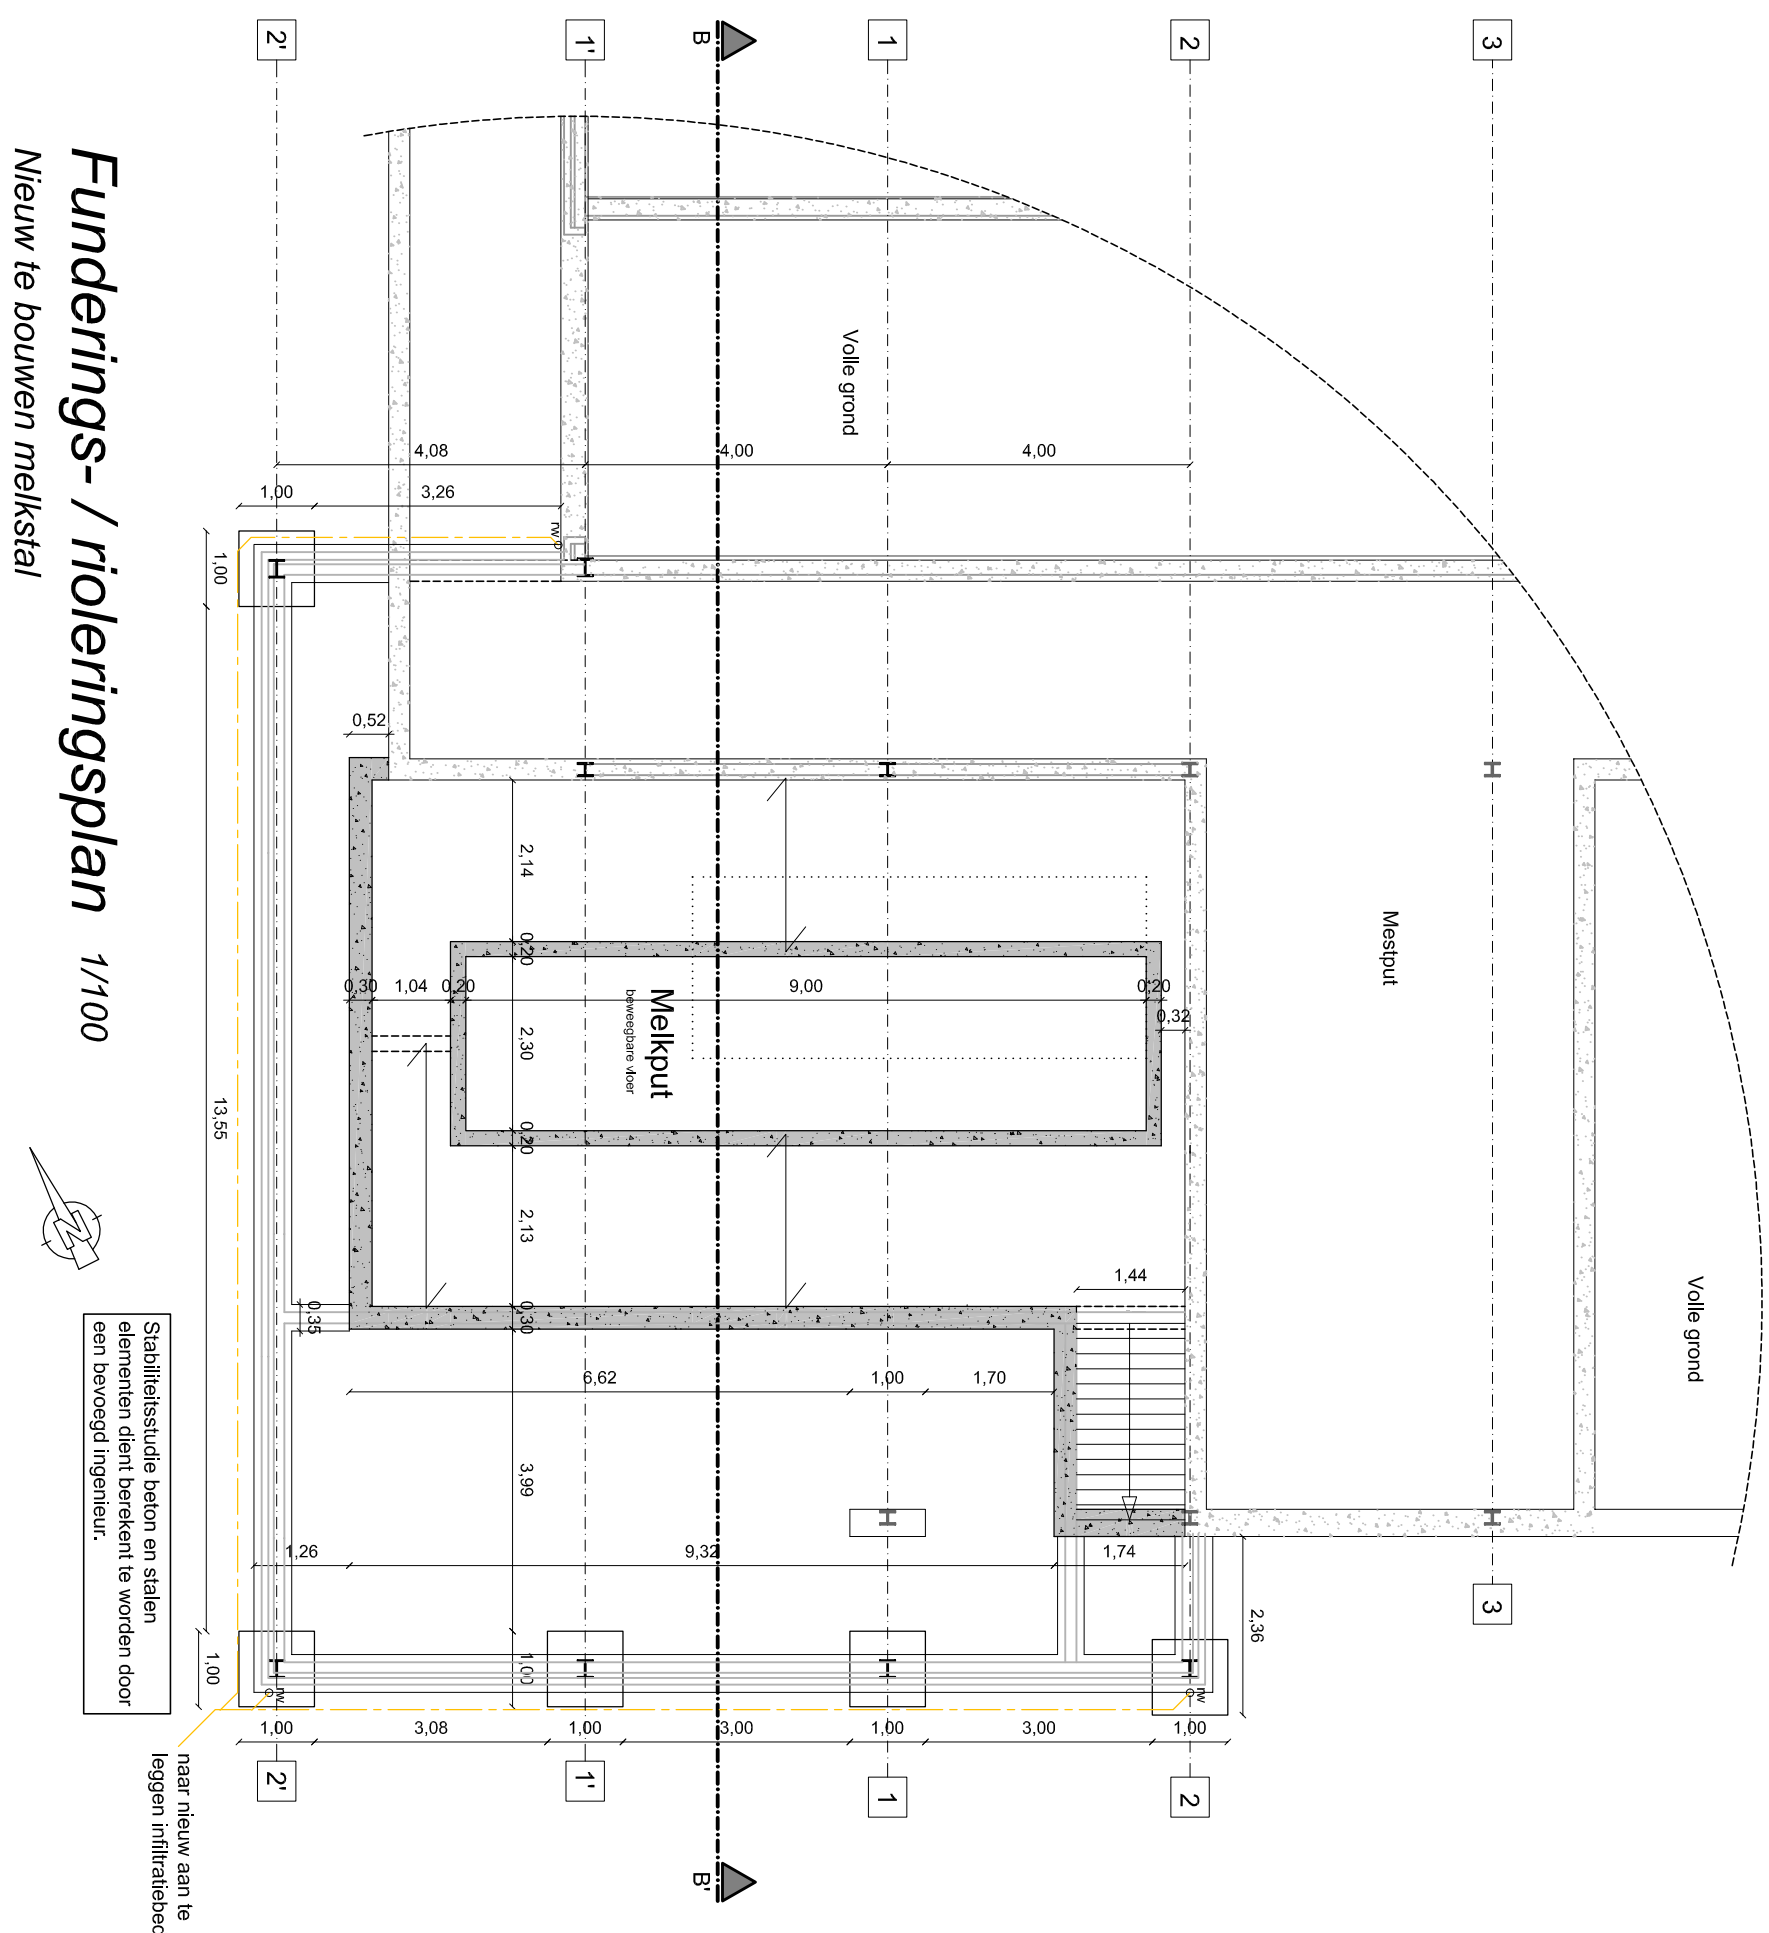
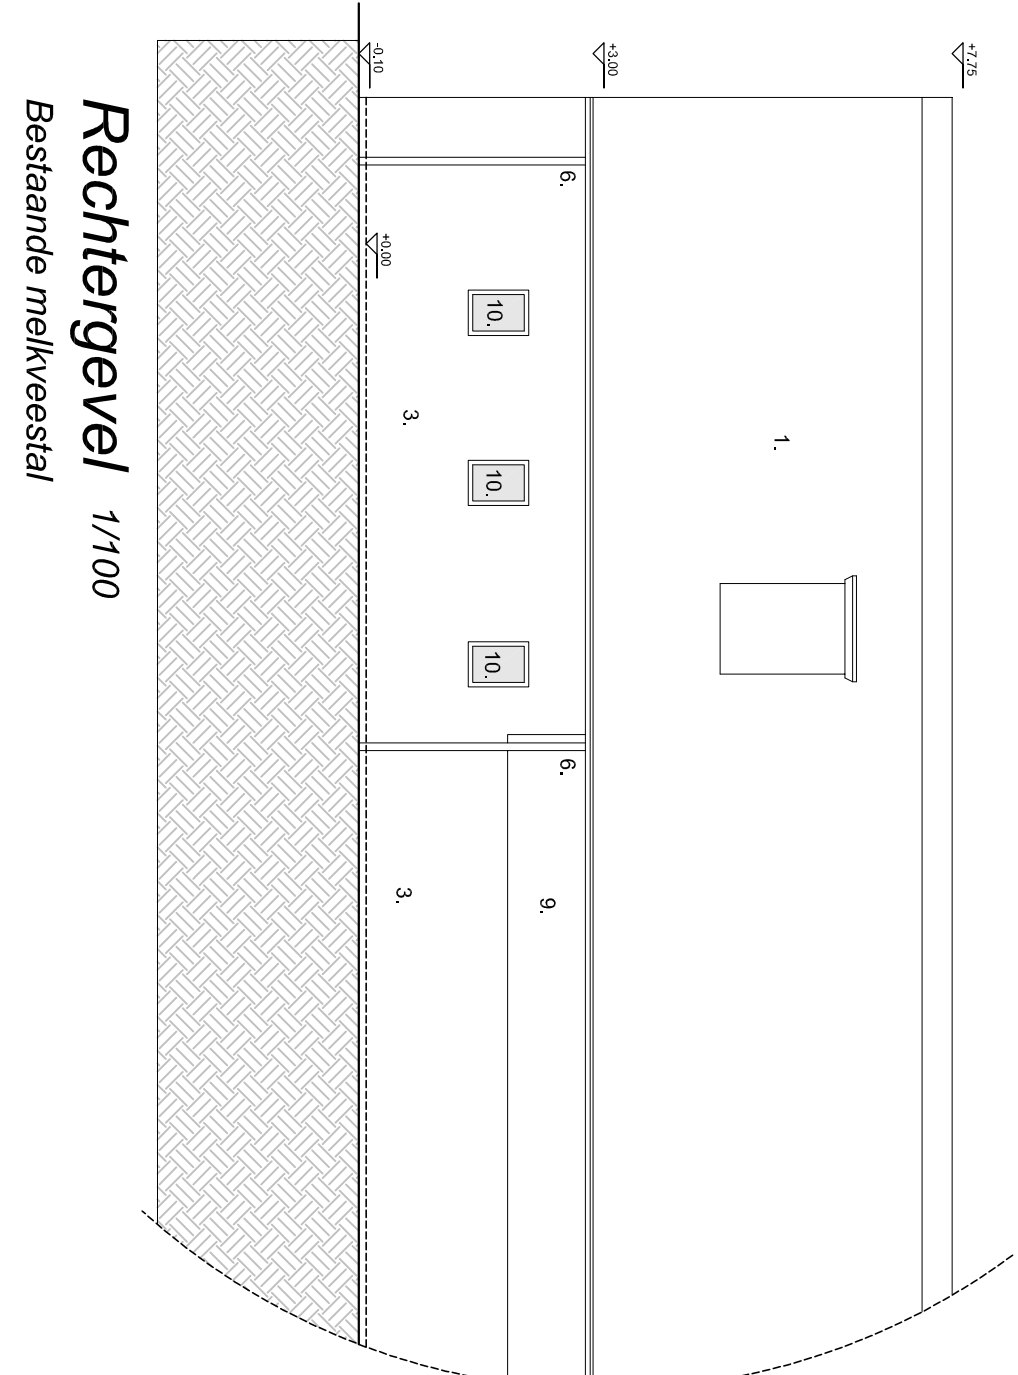
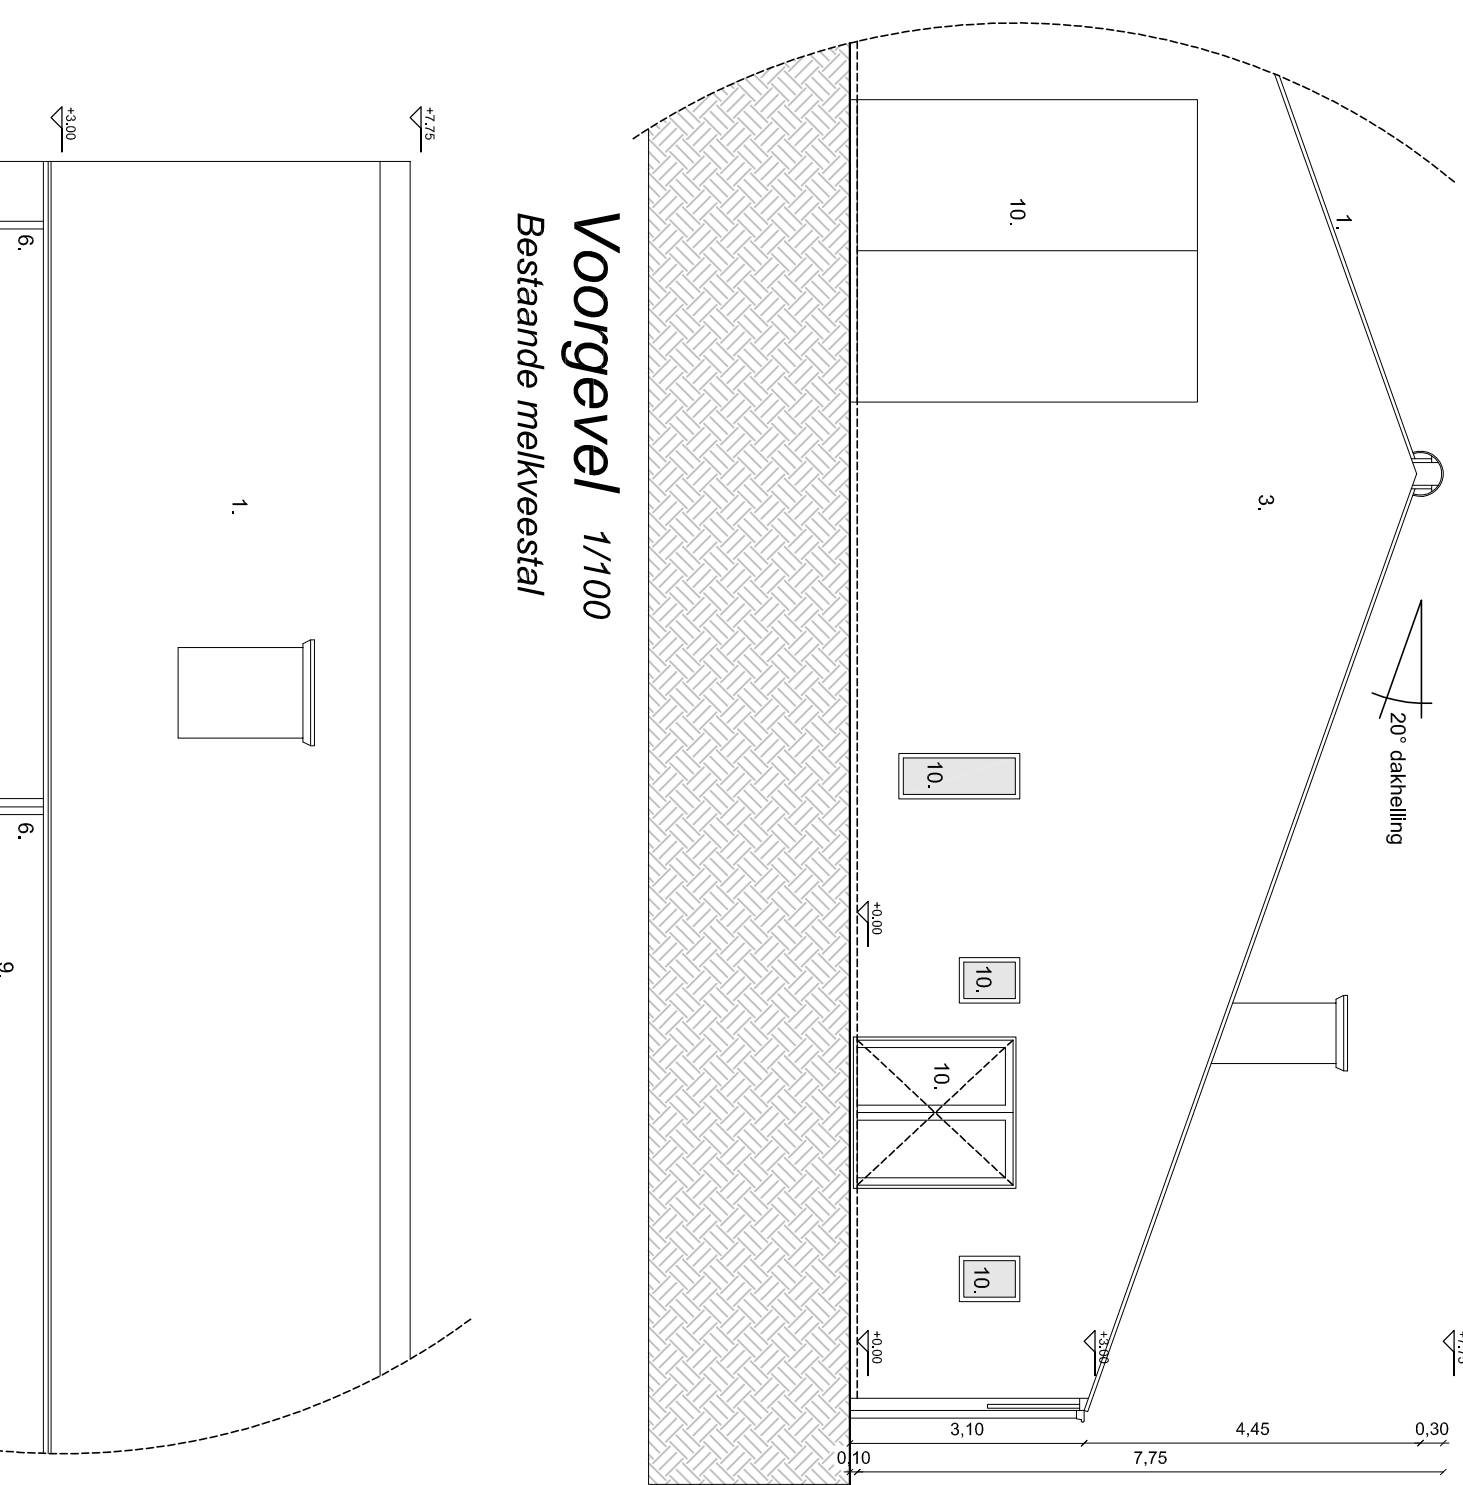
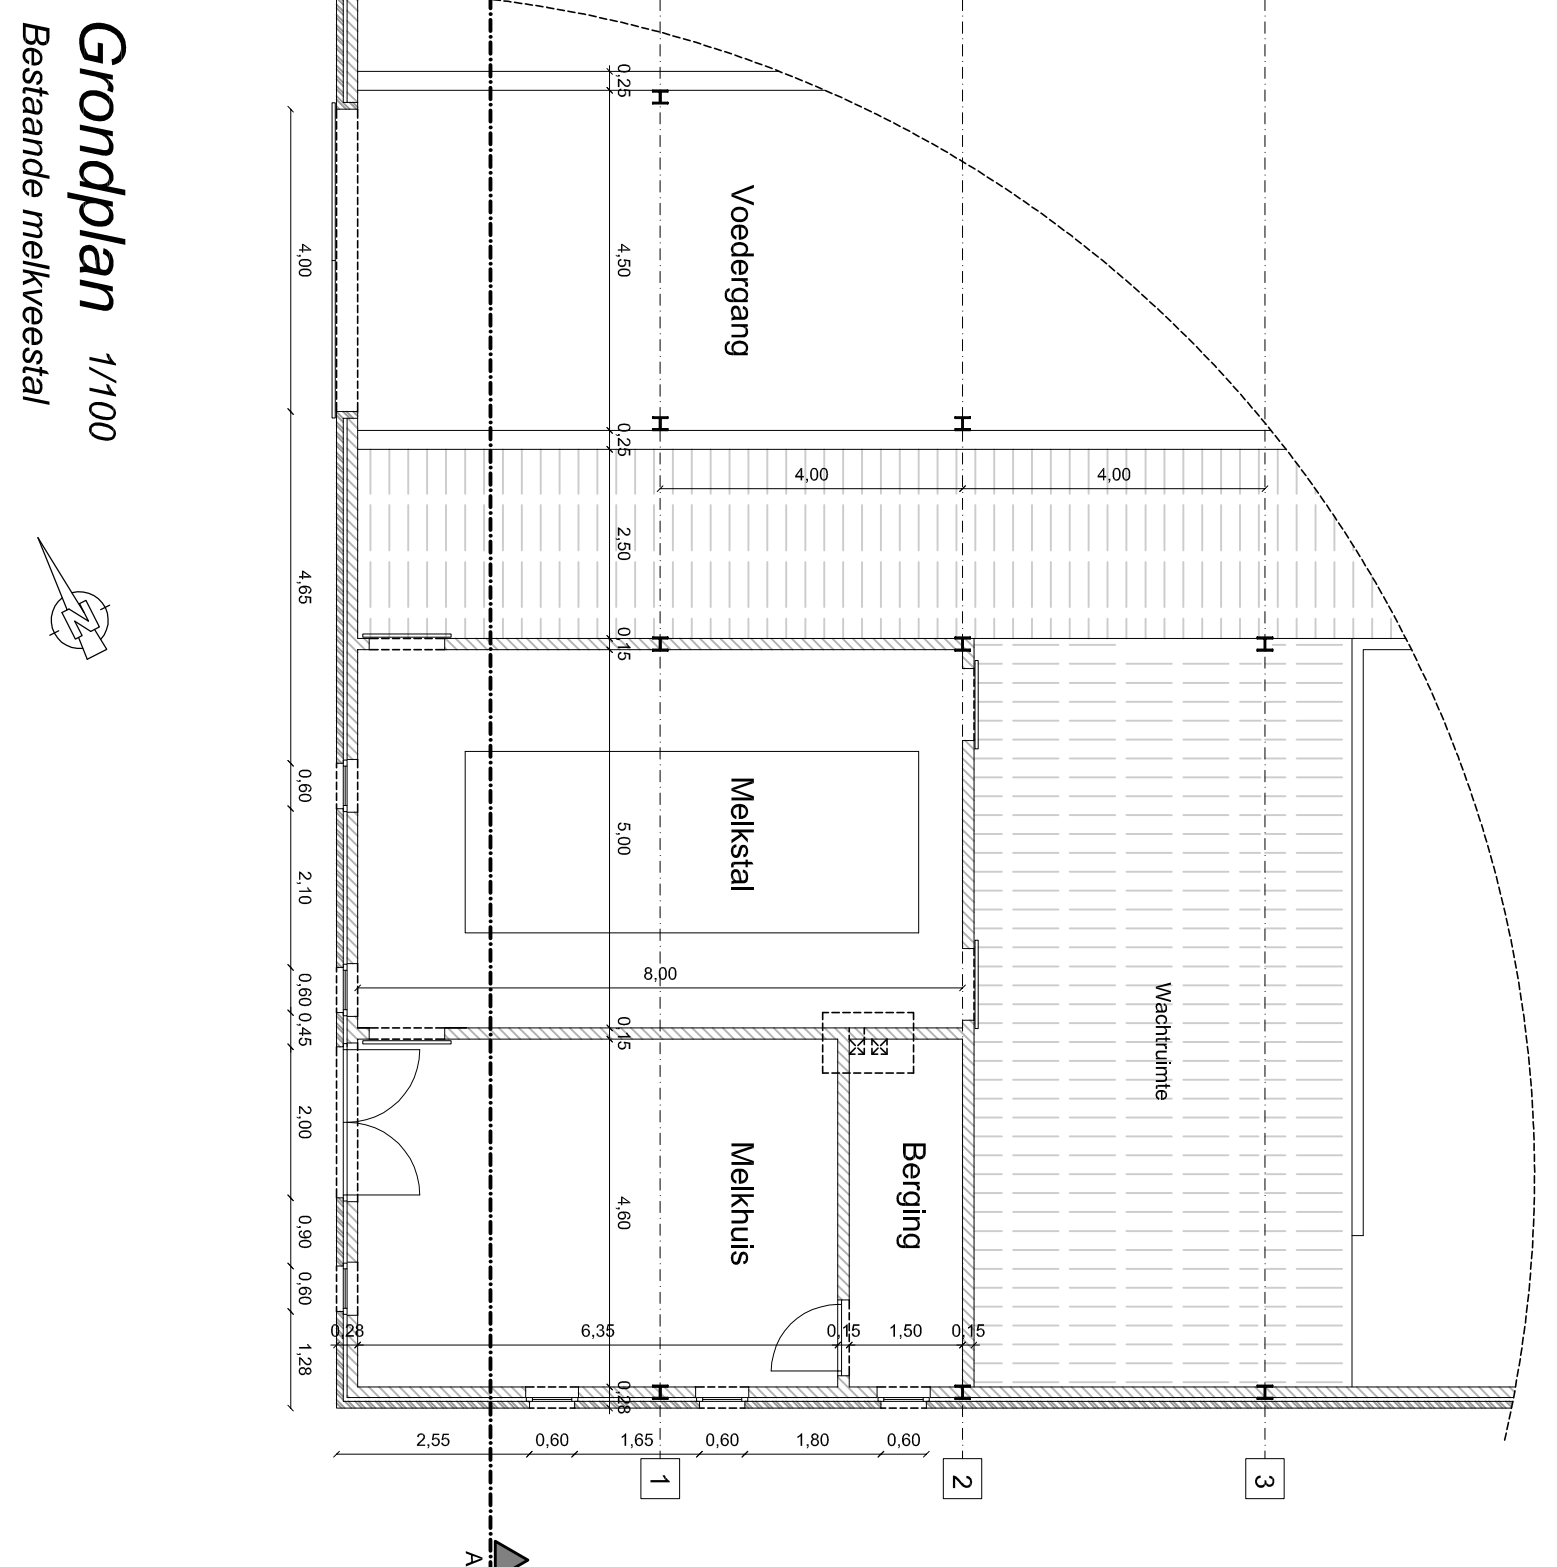


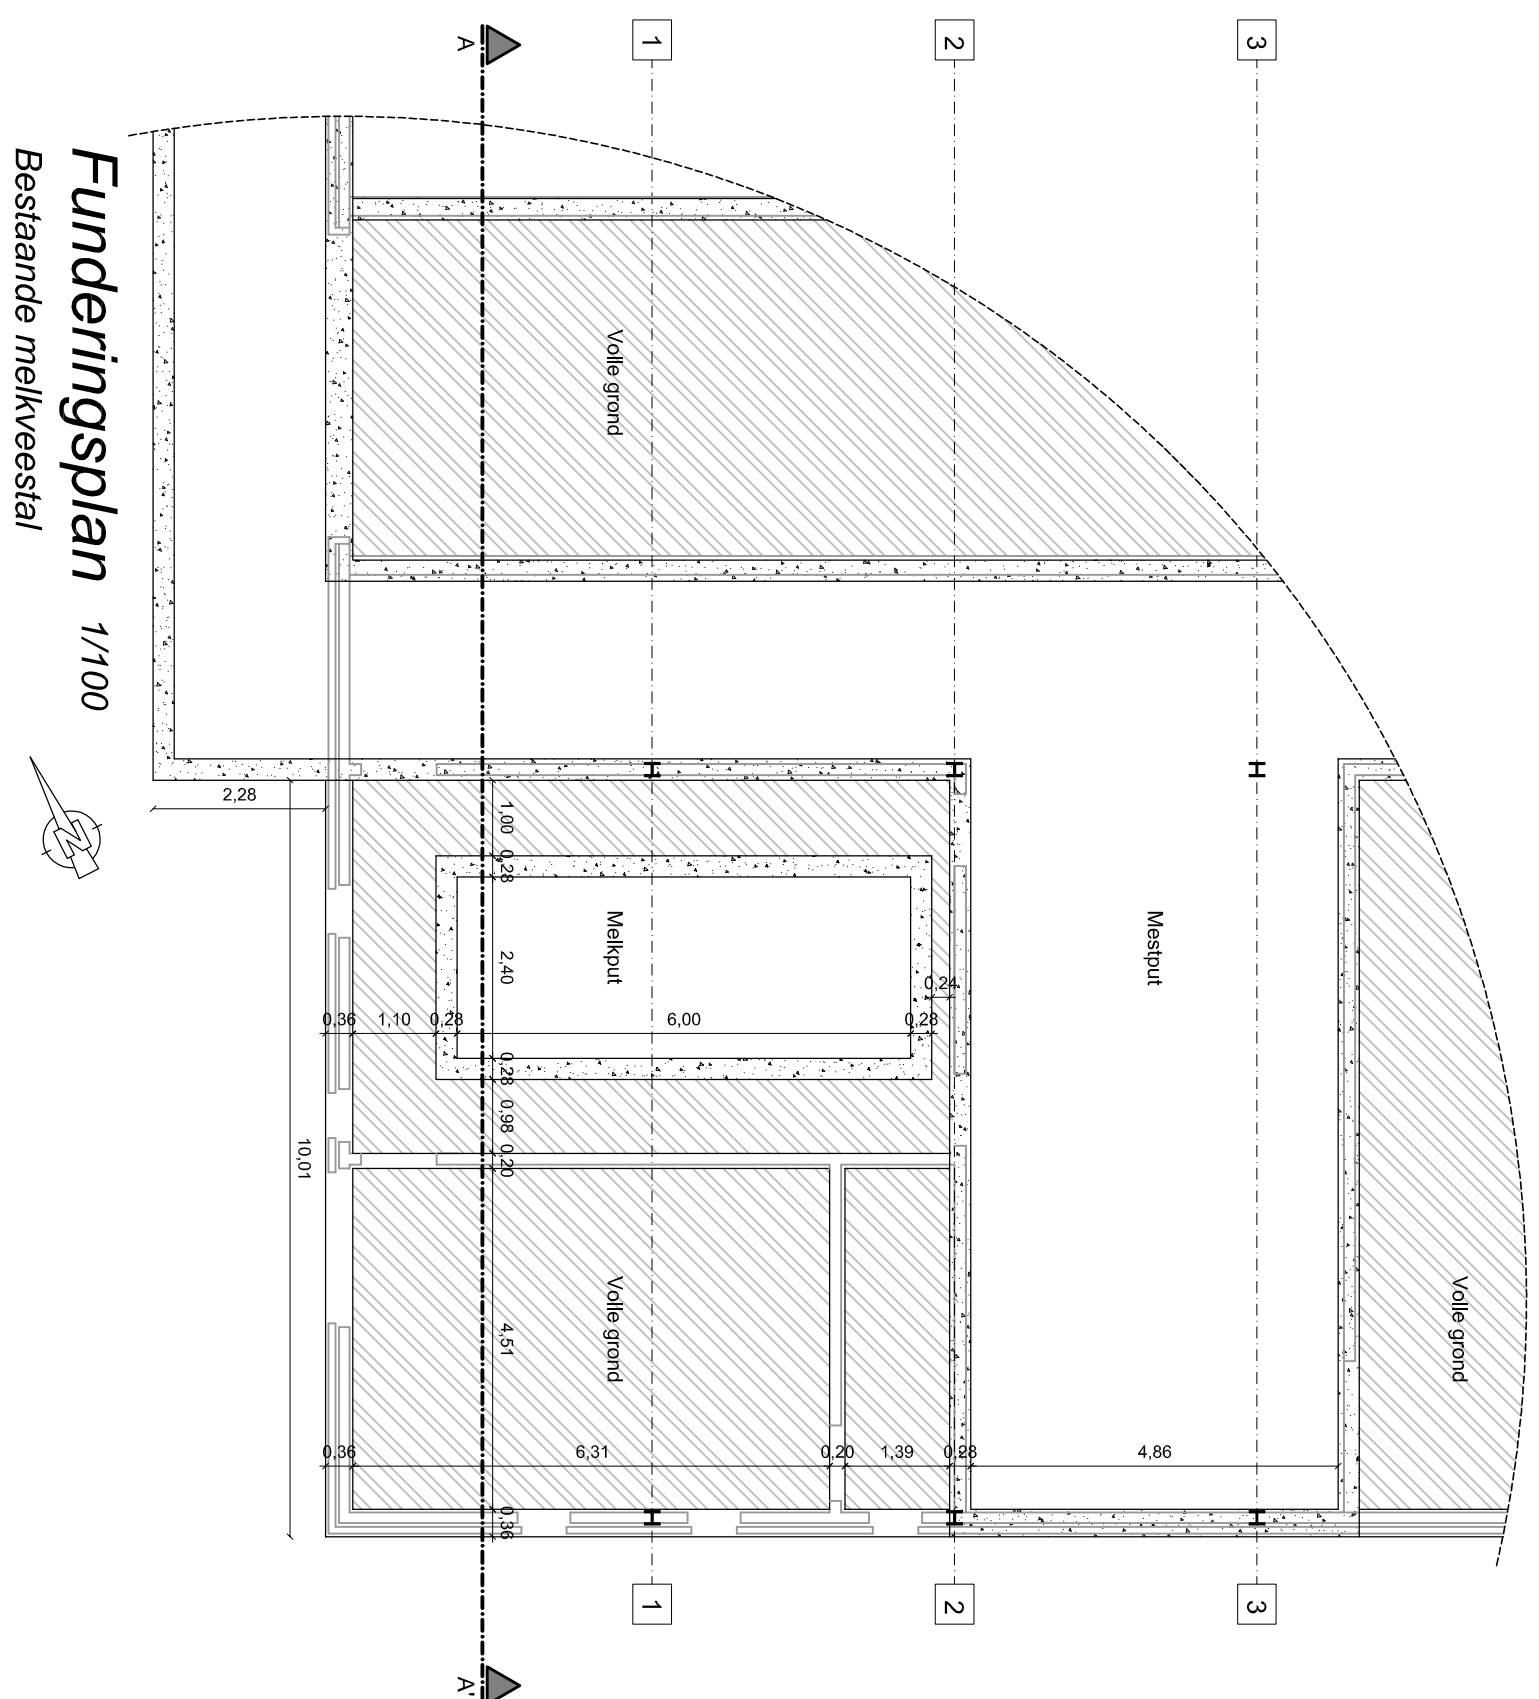

|   |                                                                 |
|---|-----------------------------------------------------------------|
| PROVINCE :<br>ARRONDISSEMENT :<br>CANTON :<br>COMMUNE / STADT :<br>STRAAT :<br>SECITE :                                                              |                                                                 |
| DOSSIERNUMMER   |                                                                 |
| BLAD   | 1/1                                                             |
| bouwanwintj   |                                                                 |
| LIGGINGSPLAN<br>OMSKRIJVING<br>INRIJTINGSPLAN<br>OMSKRIJVING<br>OMSKRIJVING<br>GRONDSCHAKEN<br>GEDELTEN<br>MATERIALE LIJST                           | 120000<br>12500<br>1500<br>1500<br>1500<br>1100<br>1100<br>1100 |
| OPDRACHTGEVER   |                                                                 |
| Braeken Agri Service bvba<br>Wieg naar Heilichem 75<br>3670 Meerssen - Gruitrode                                                                     |                                                                 |
|  Braeken<br>Agri Service<br><small>aanpak voor de landbouw</small> |                                                                 |