

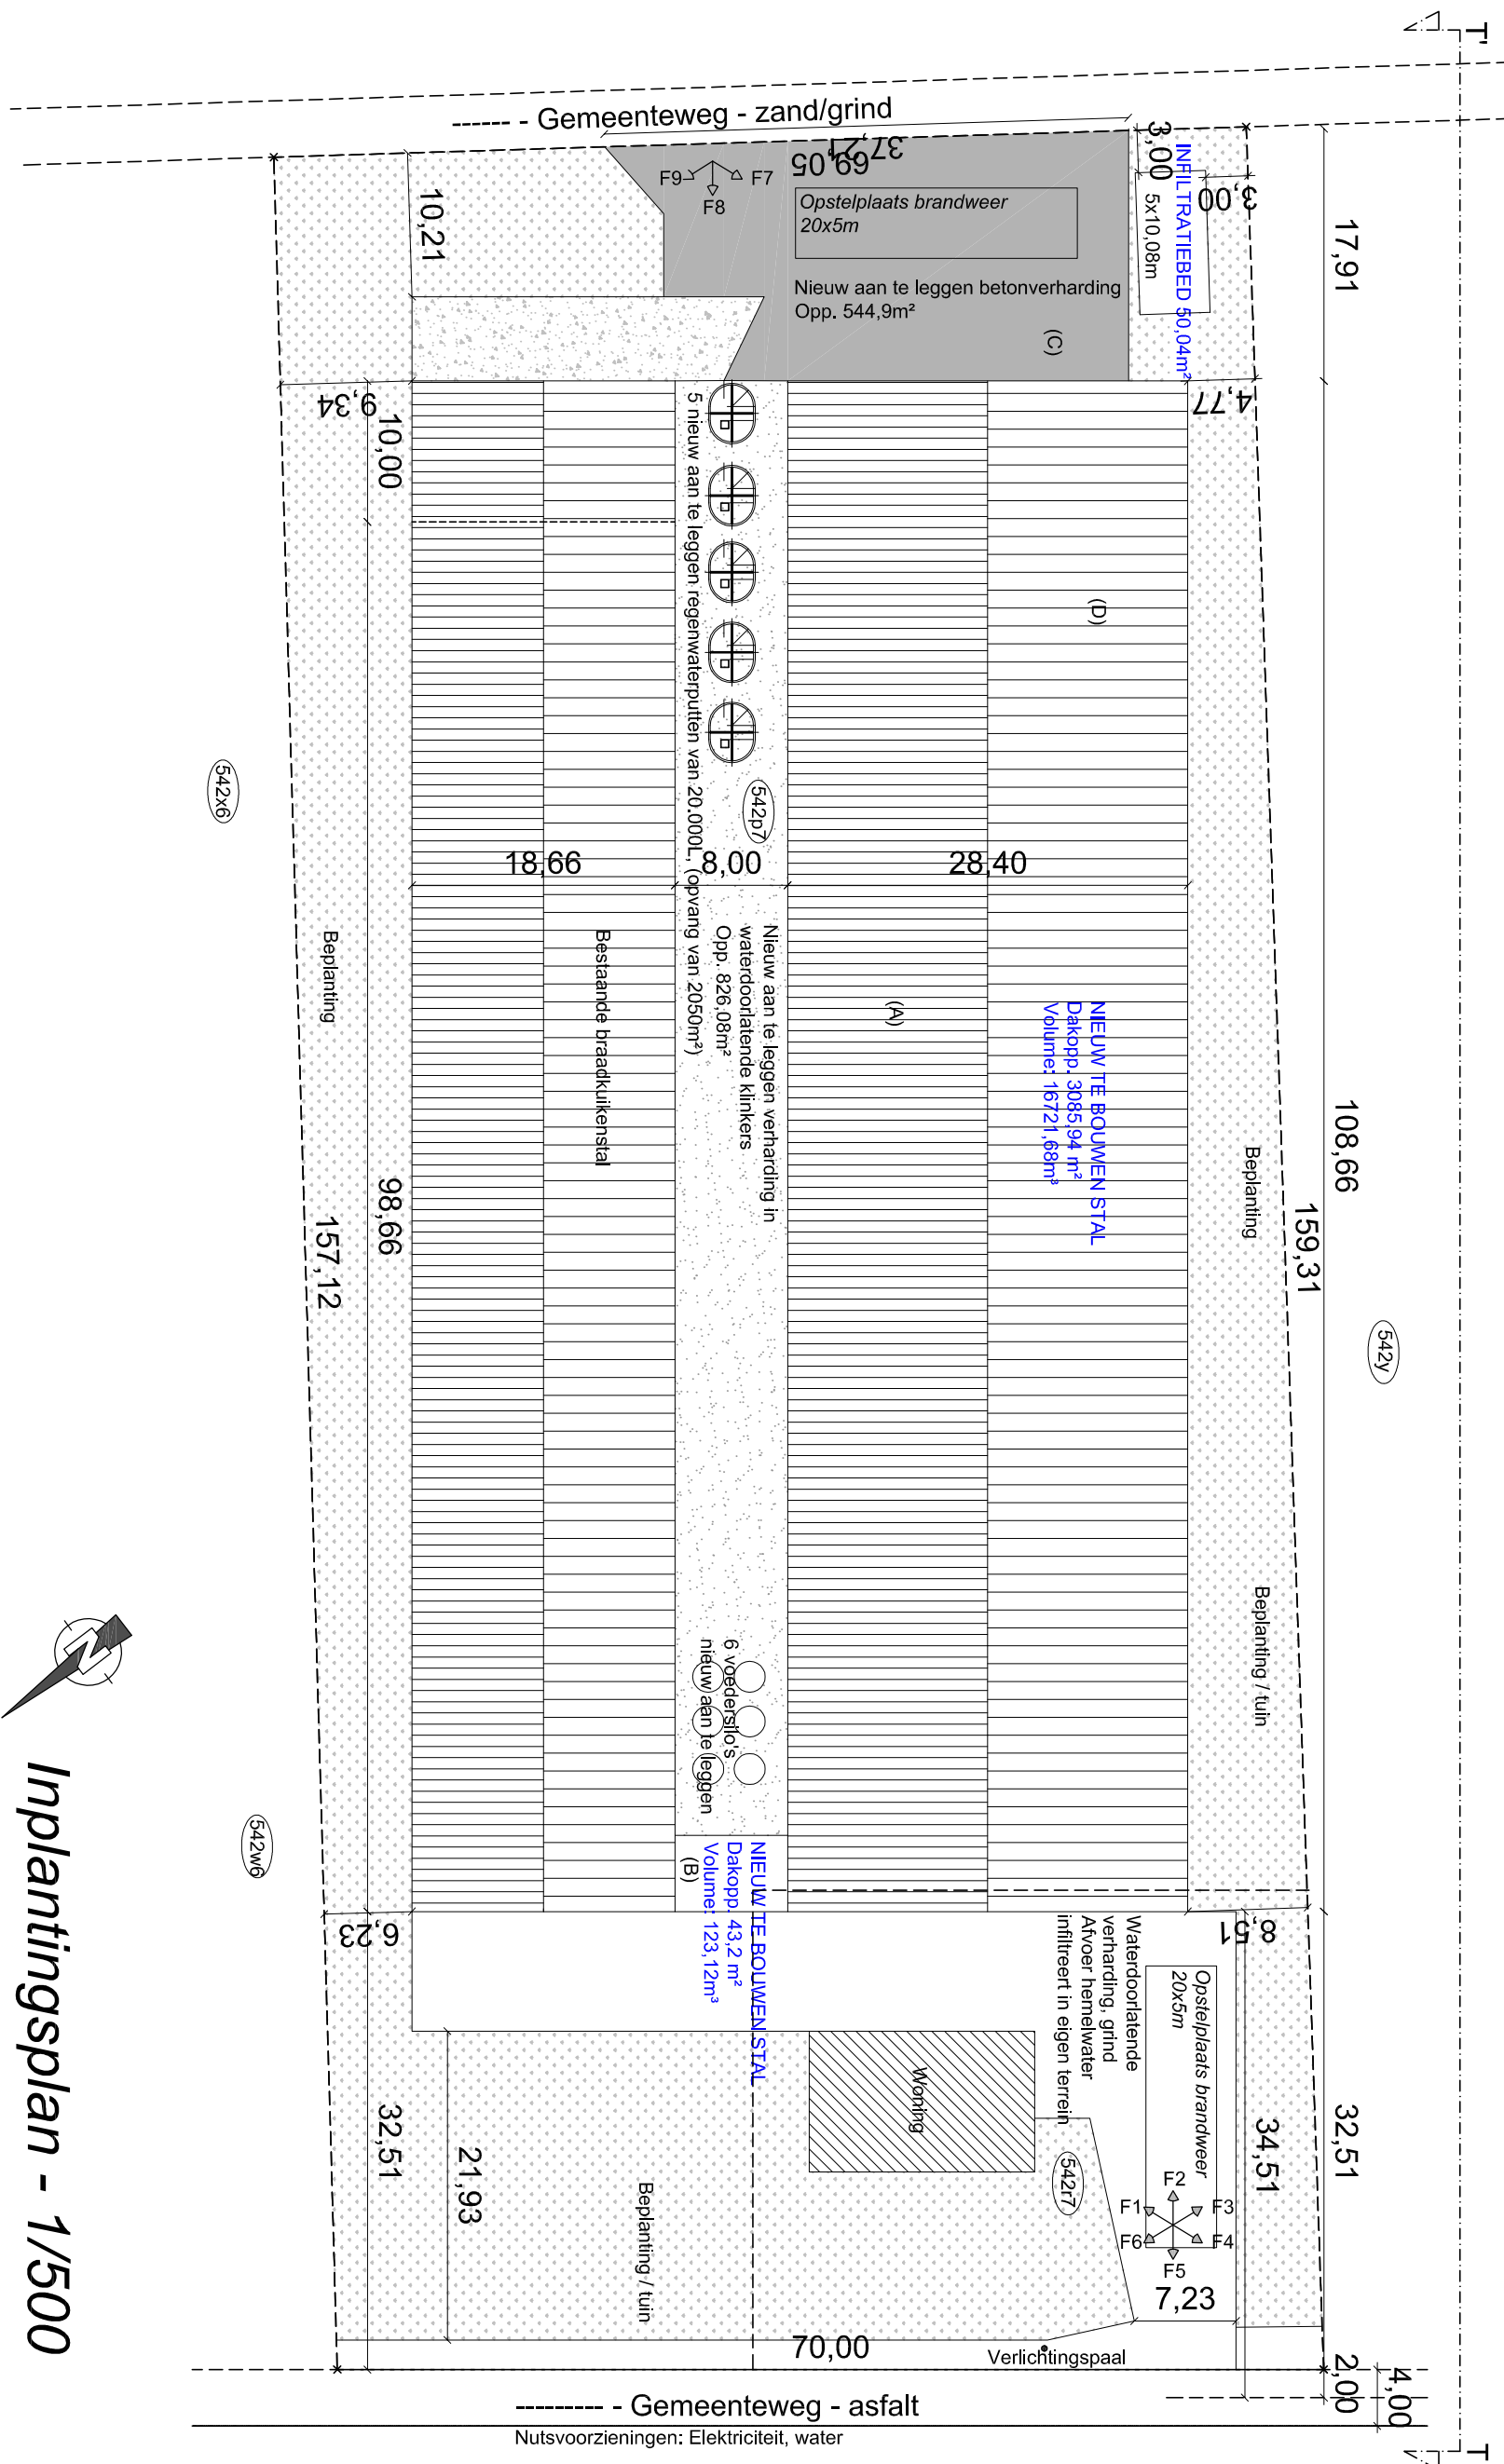
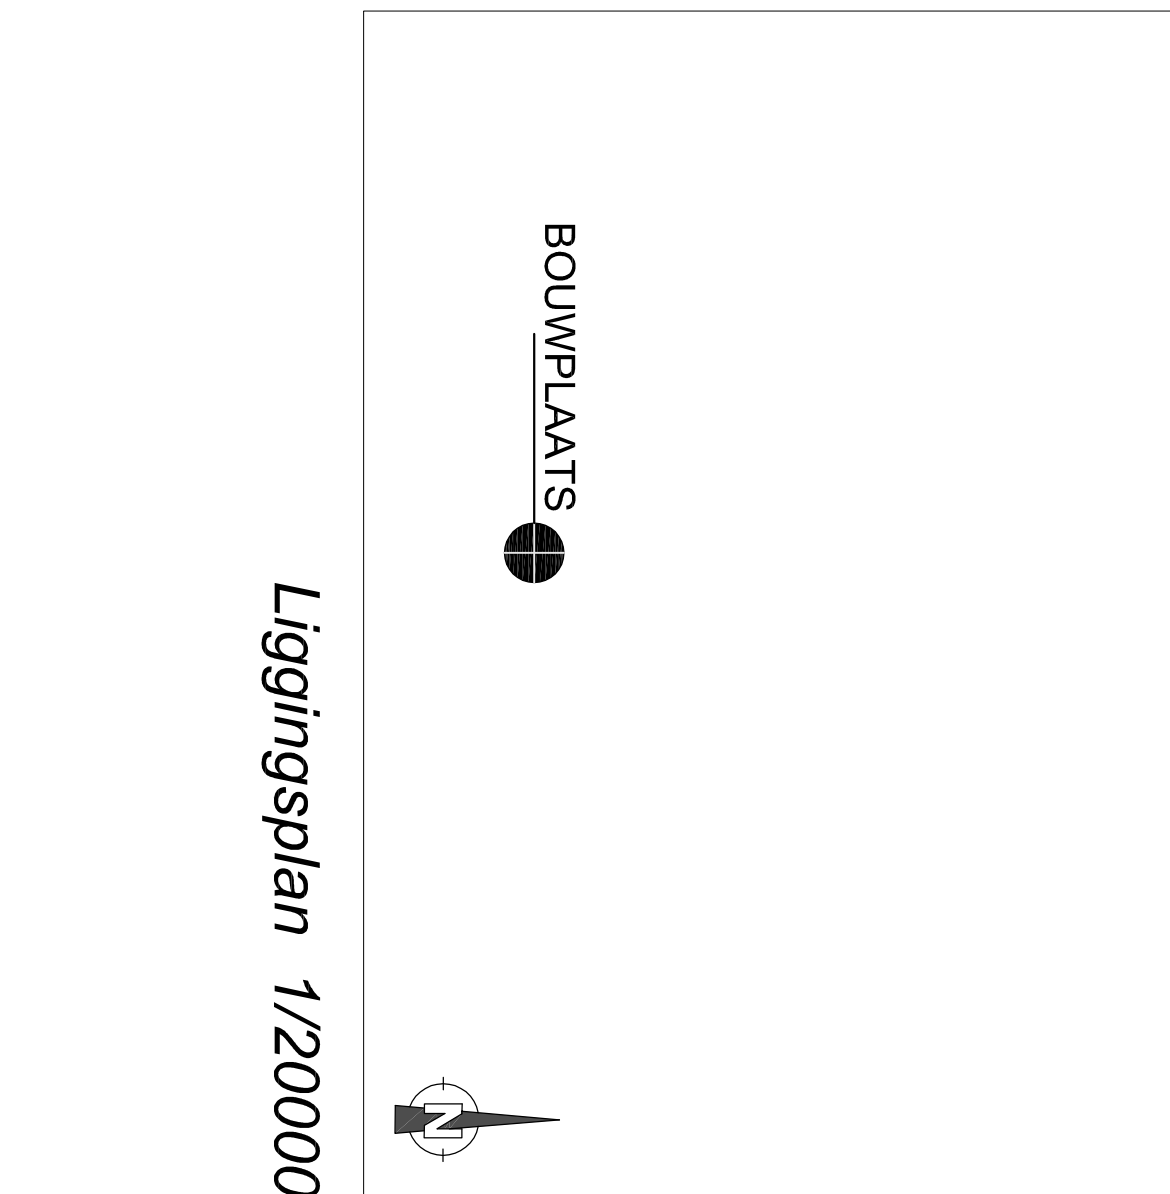
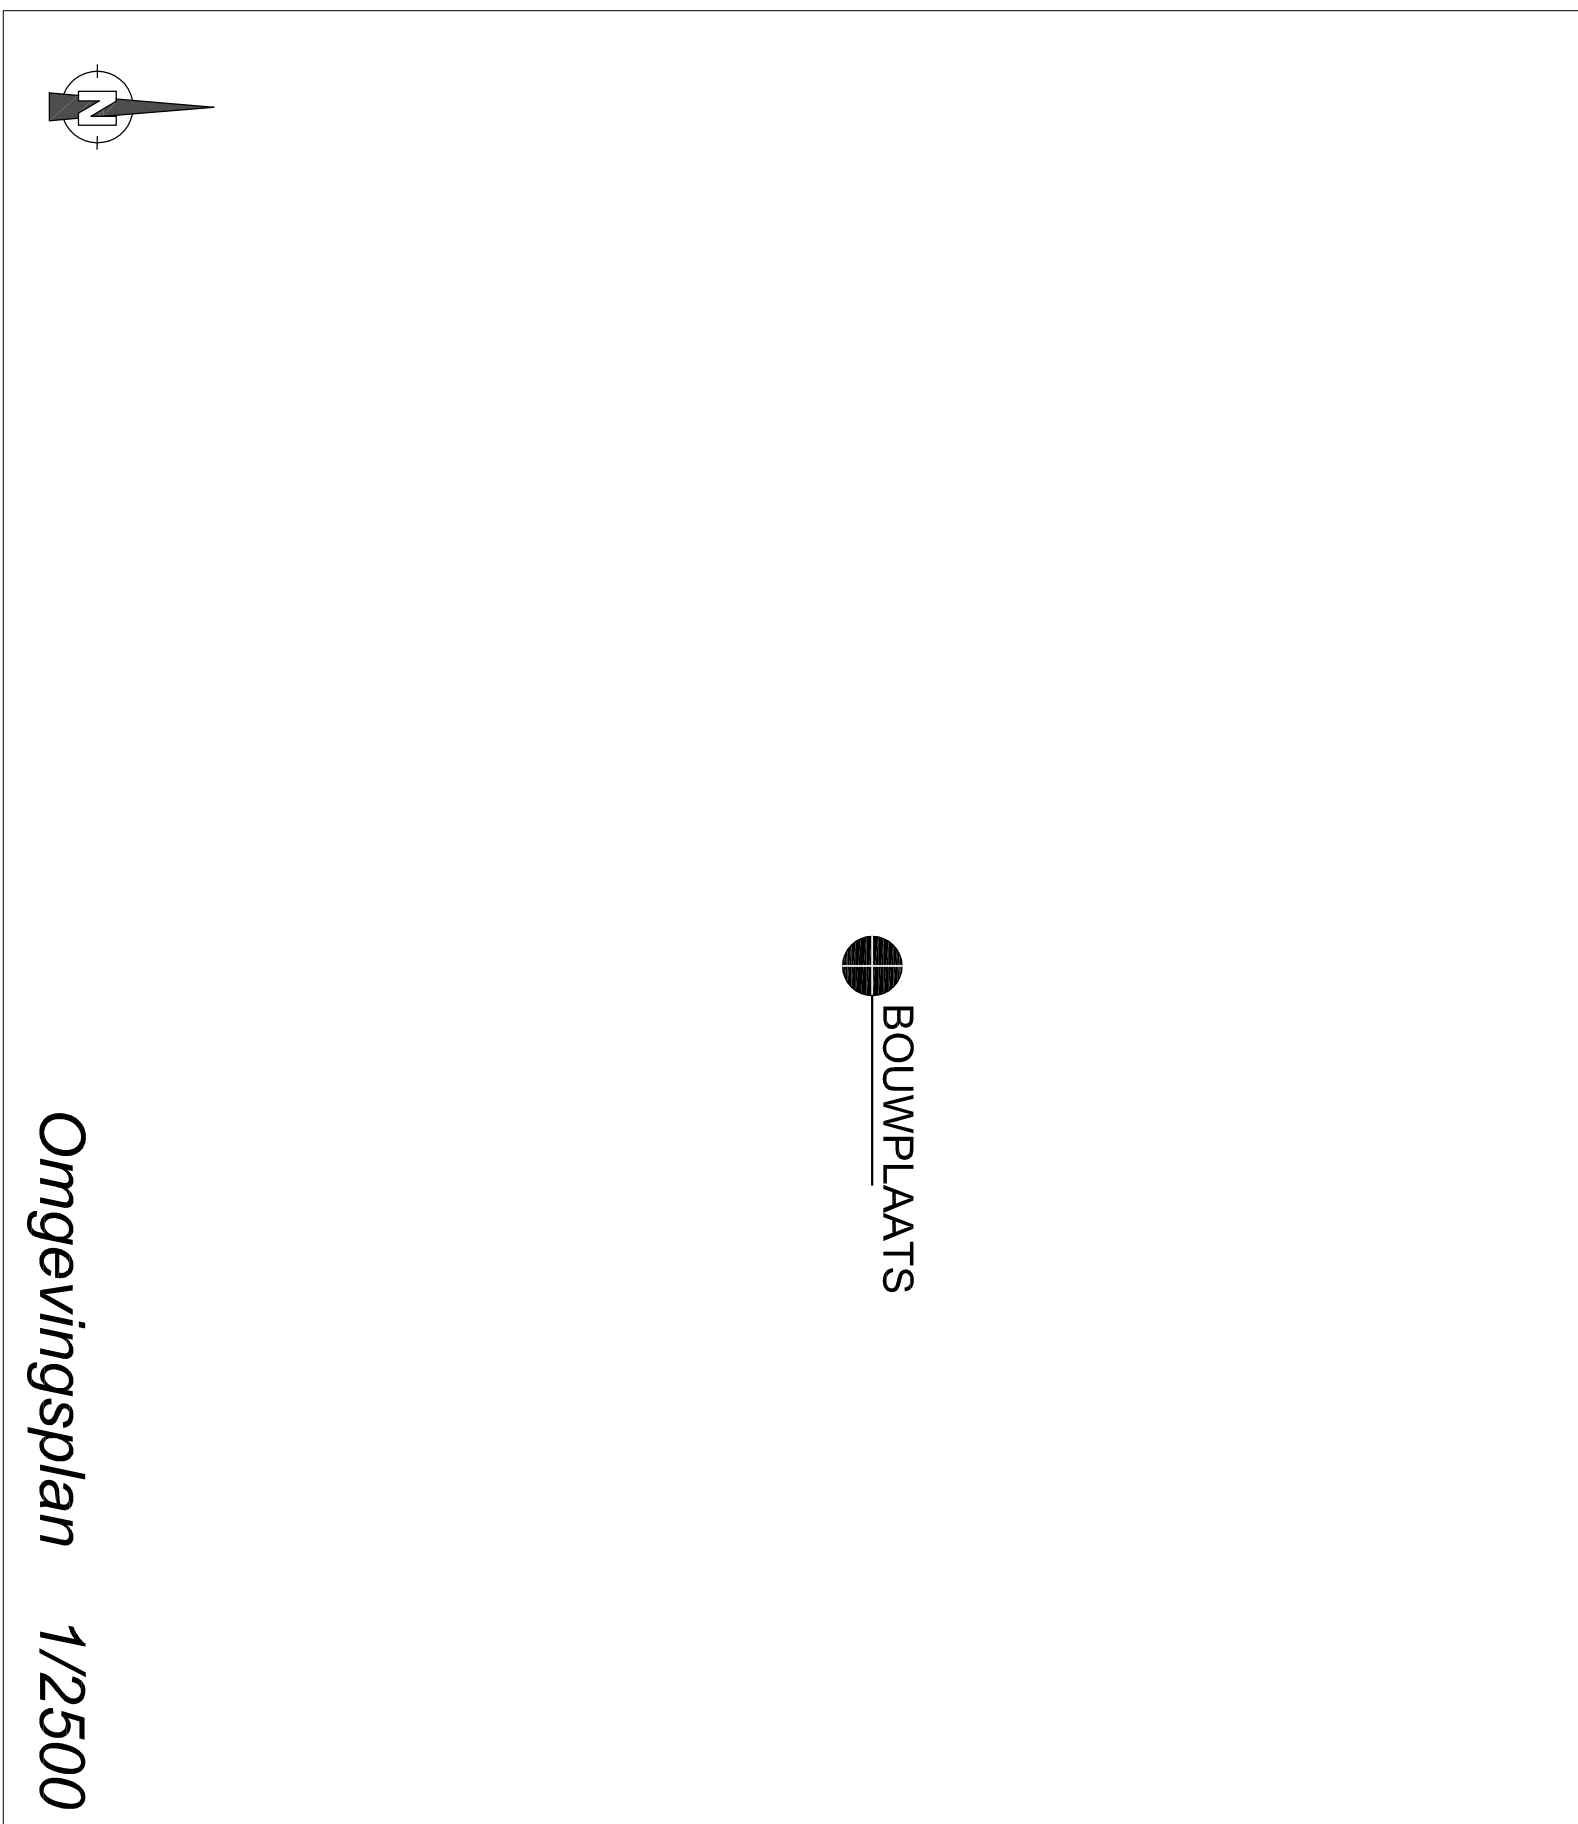
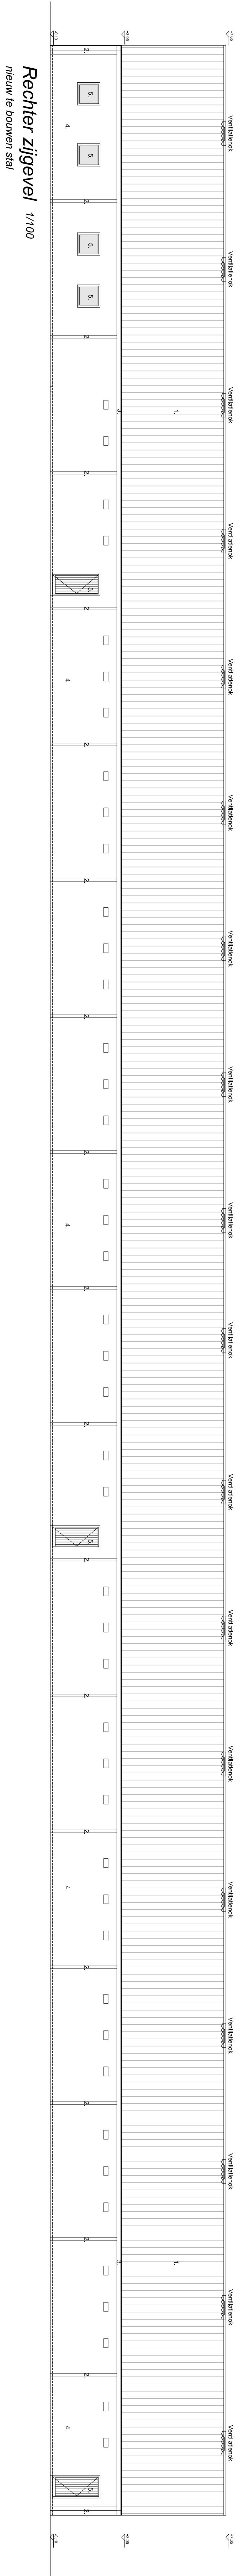
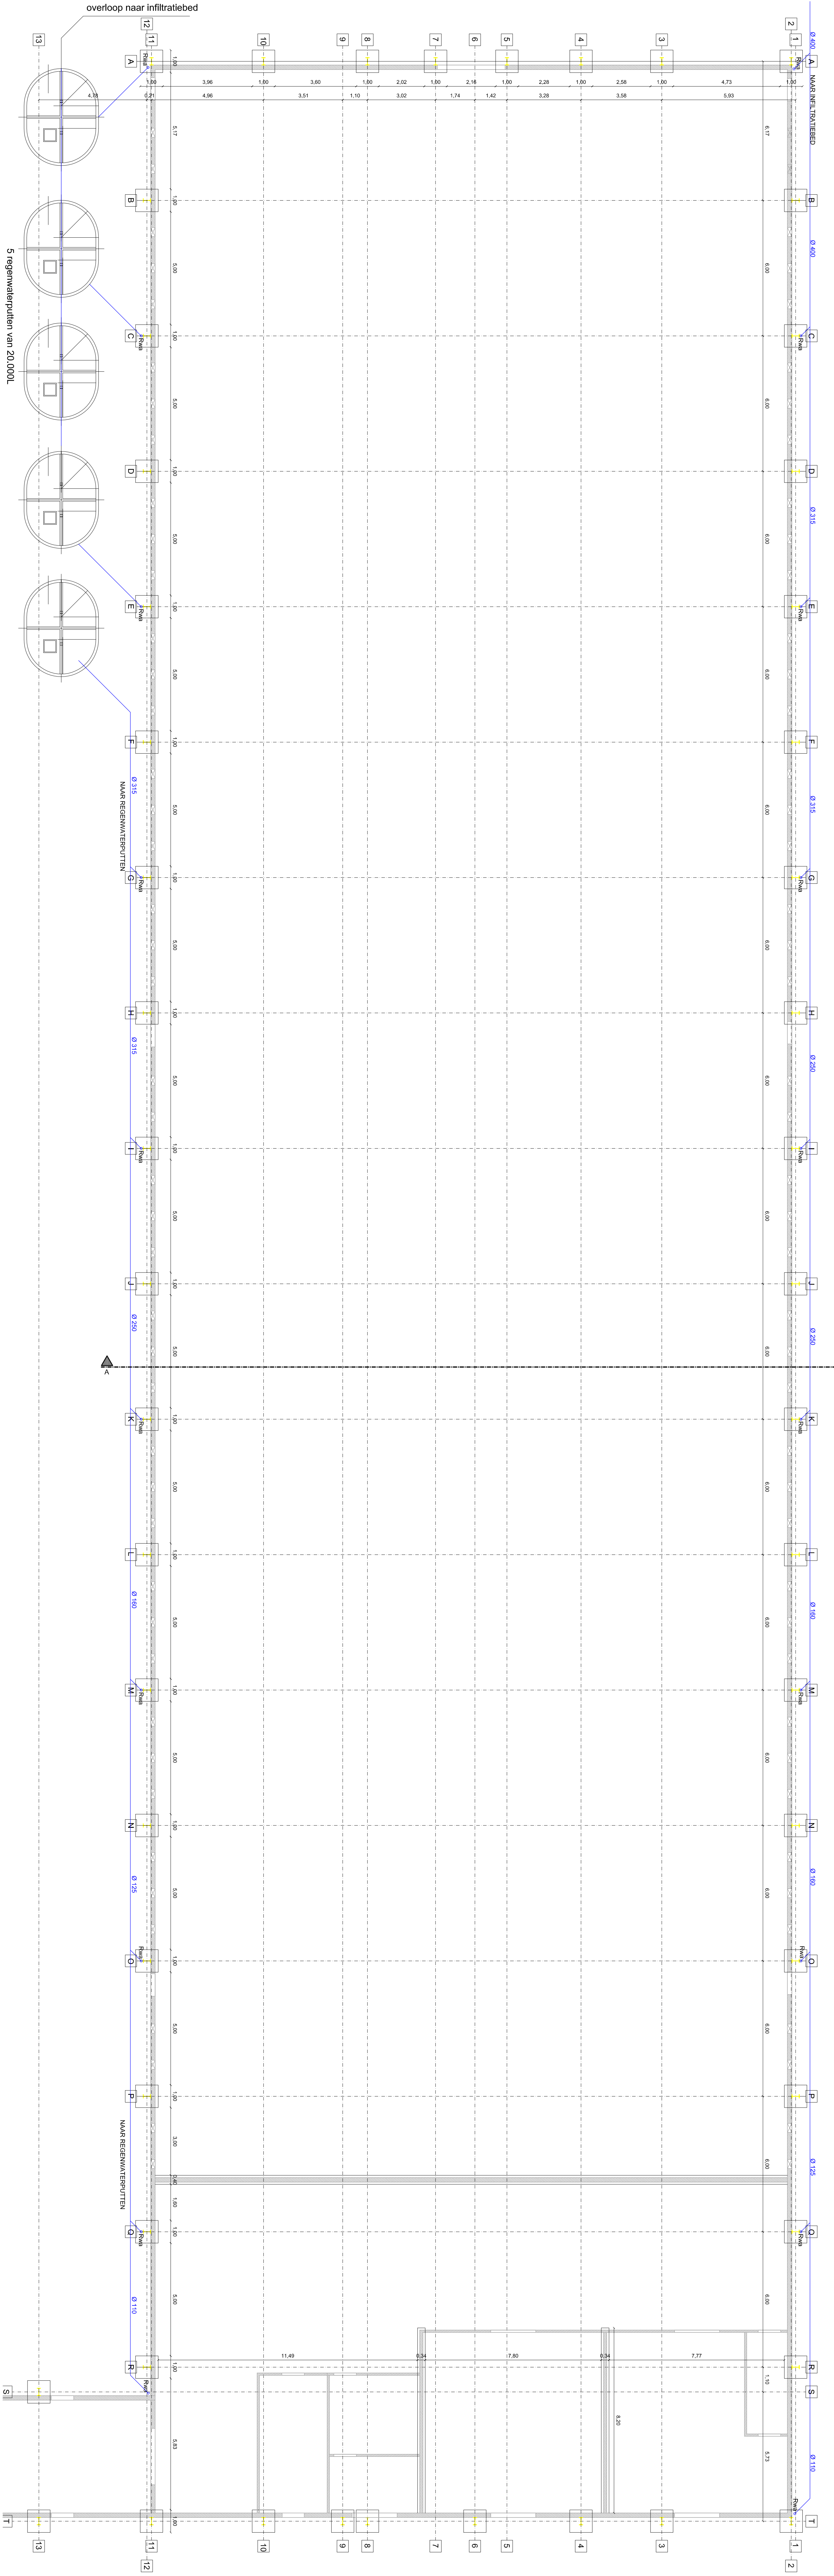


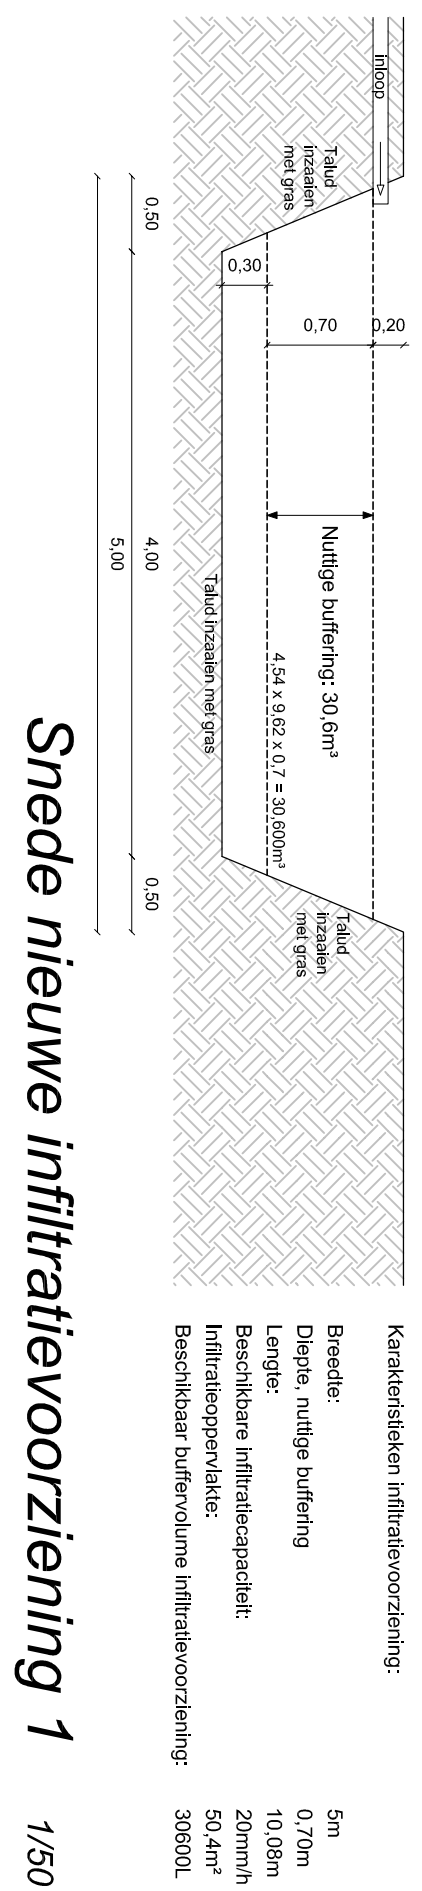

OPMERKINGEN !

De afgeleverde tekening is uitsluitend bestemd voor de aannemer en kan anderszins wettelijk beschermd zijn. Het is niet toegestaan deze tekening te kopiëren, te verspreiden of anderszins openbaar te maken. De aannemer aanvaardt de aansprakelijkheid voor de uitvoering van het werk. 

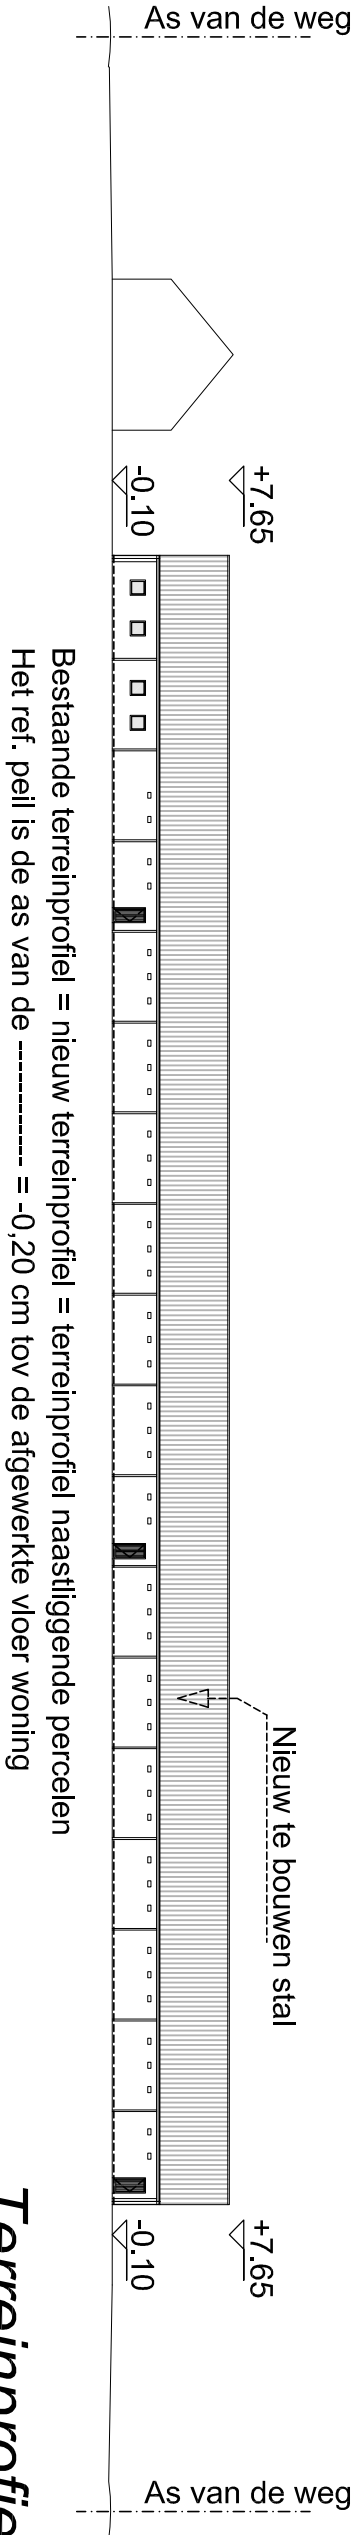

PROVINCE: ARONDISSEMENT: GEMEENTE / STED: STRAAT: SECTIE:	
DOSSIERNUMMER	JAARVASSINGEN
BLAD	
OPDRACHTGEVER	
ONTWERPER	Breken Apf Service bvba 3670 Mellewien - Oudoverse

